


SKALA 1:100

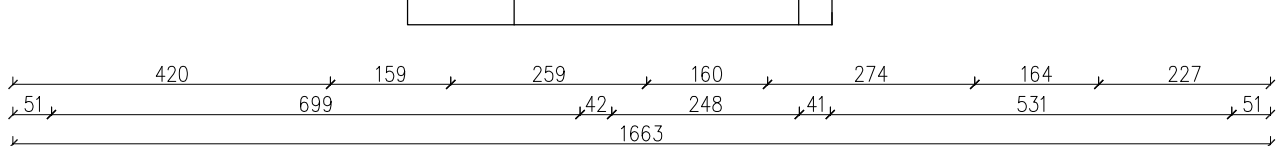

l.p.	Wyszczególnienie	posadzka	powierzchnia	l.p.	Wyszczególnienie	posadzka	powierzchnia
1.01	Klatka schodowa	lastriko	14,85 m ²	1.13	Pomieszczenie biurowe	wkładzina PVC	20,86 m ²
1.02	Komunikacja	lastriko / granit	55,05 m ²	1.14	Pomieszczenie biurowe	wkładzina PVC	12,05 m ²
1.03	Pomieszczenie biurowe	wkładzina PVC	15,24 m ²	1.15	Pomieszczenie biurowe	wkładzina PVC	8,68 m ²
1.04	Pomieszczenie biurowe	wkładzina PVC	7,88 m ²	1.16	Pomieszczenie biurowe	wkładzina PVC	26,30 m ²
1.05	Pomieszczenie biurowe	wkładzina PVC	8,69 m ²	1.17	Korytarz	wkładzina PVC	5,57 m ²
1.06	Windo	wkładzina PVC	2,87 m ²	1.18	Pomieszczenie biurowe	wkładzina PVC	8,02 m ²
1.07	Pomieszczenie biurowe	wkładzina PVC	16,54 m ²	1.19	Pomieszczenie biurowe	wkładzina PVC	7,37 m ²
1.08	Pomieszczenie biurowe	wkładzina PVC	15,10 m ²	1.20	Pomieszczenie biurowe	wkładzina PVC	15,38 m ²
1.09	WC	terakota	6,42 m ²	1.21	Pomieszczenie biurowe	wkładzina PVC	5,02 m ²
1.10	WC	terakota	6,40 m ²	1.22	Pomieszczenie biurowe	wkładzina PVC	5,81 m ²
1.11	Pomieszczenie biurowe	wkładzina PVC	14,05 m ²	1.23	Pomieszczenie biurowe	wkładzina PVC	12,13 m ²
1.12	Pomieszczenie biurowe	wkładzina PVC	14,68 m ²		RAZEM		304,96 m²

Projektowane zmiany:

Projektowane ocieplenie od wewnątrz z płyt z rdzeniem ze sztywnej pianki rezolowej zespolonej z płytą kartonowo-gipsową w jednostronnej okładzynie z wełny szklonego gr. 12cm montowanej na listwach drewnianych

Nazwa i adres obiektu budowlanego: BUDYNEK URZĘDU MASTA i GMINY BISKUPIEC Al. Niepodległości 2, 11–300 Biskupiec		Faza projektu:	Brano:
Inwestor: GMINA BISKUPIEC Al. Niepodległości 2, 11–300 Biskupiec		PROJEKT BUDOWLANY	ARCHITEKTURA
Zespół projektowy:		Data:	Podpis:
Projektował: mgr inż. Andrzej Krowiejski upr. bud. 213/87/OL		01.2016r.	
Sprawdził: mgr inż. arch. Marek Micholuk upr. bud. BI-PDOKK/142/09/2010		01.2016r.	
Tytuł rysunku:		Nr rys.:	Skala:
RZUT PARTERU		A-03	1:100