


RZUT PIWNICY

SKALA 1:100

Ściany zejścia do piwnicy oraz schody do rozbramienia – odtworzenie stanu pierwotnego, istniejący otwór drzwiowy zamurować, budynek obsypać, utwardzenie uzupełnić.

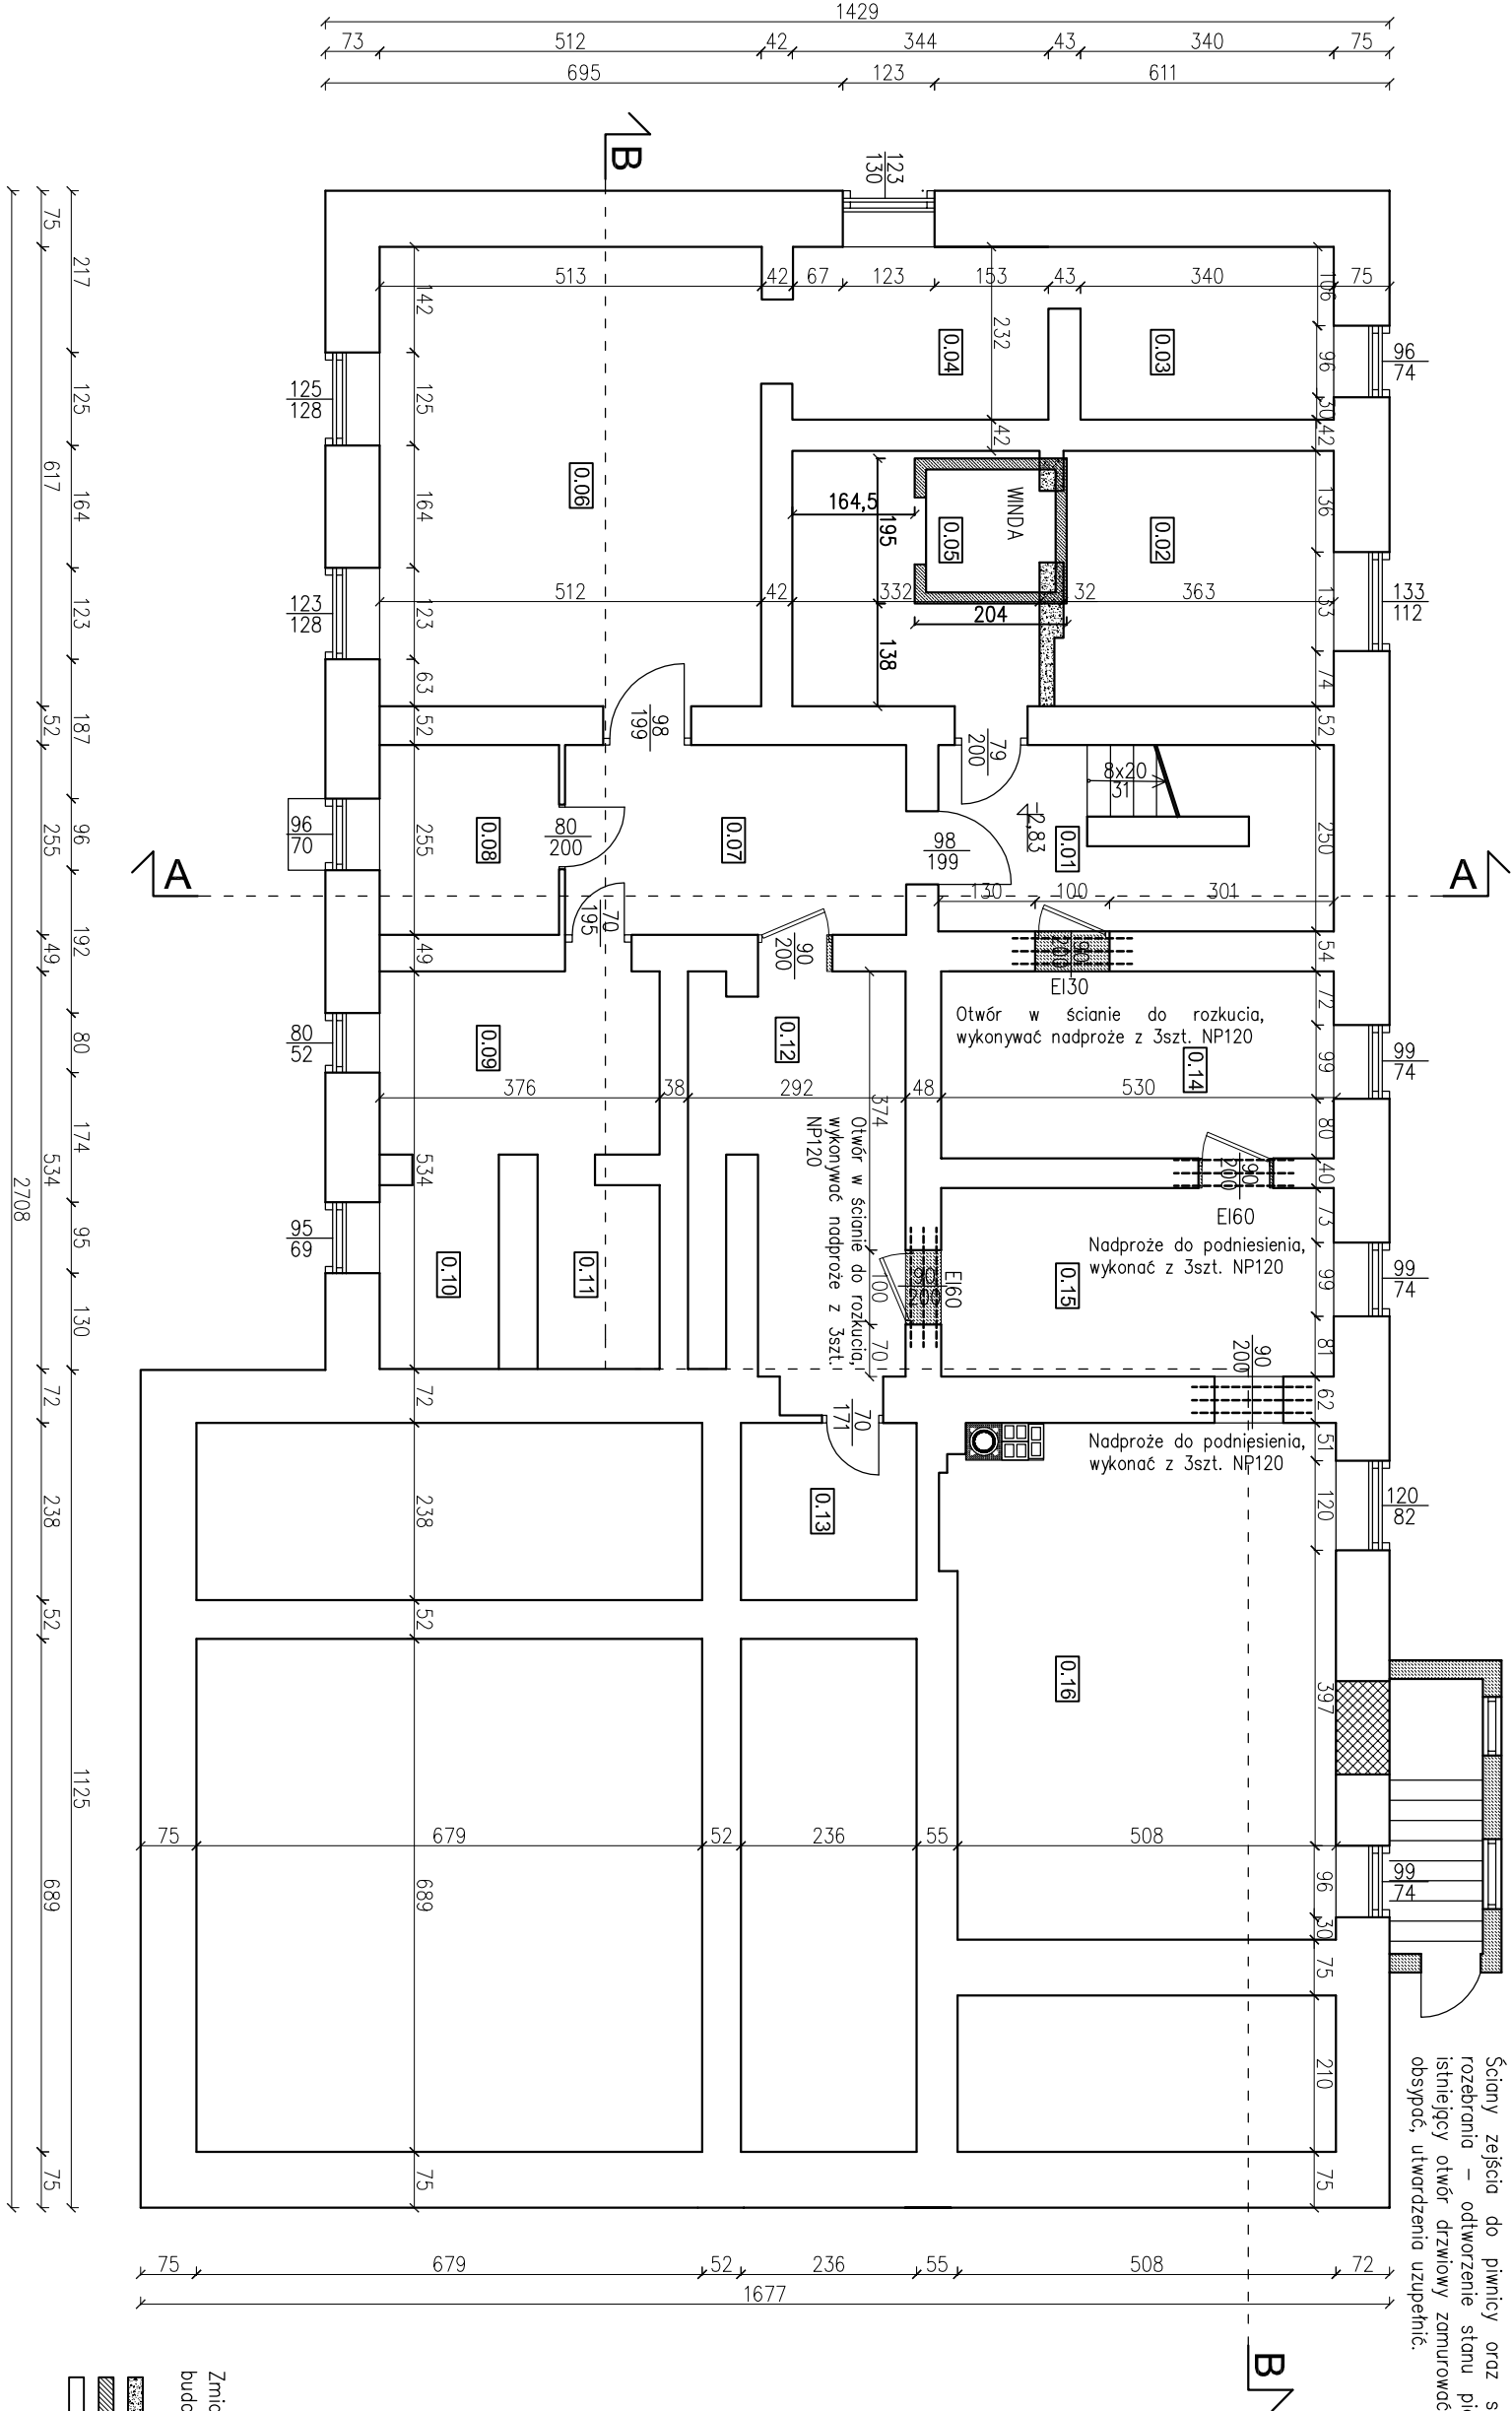

Zmiany zgodnie z uzyskanym pozwoleniem na budowę nr Bc/33/2016 z dnia 09.06.2016r.

Ściany do rozbiórki
Nowe ściany
Ściany istniejące

ZESTAWIENIE POWIERZCHNI

Lp.	Wyszczególnienie	posadzka	powierzchni	Lp.	Wyszczególnienie	posadzka	powierzchni
0.01	Komunikacja	cementowa	13,27 m ²	0.09	Pomieszczenie gospodarcze	cementowa	9,25 m ²
0.02	Korytarz/pom. tech.	cementowa	20,75 m ²	0.10	Pomieszczenie gospodarcze	cementowa	3,95 m ²
0.03	Pomieszczenie piwniczne	cementowa	7,89 m ²	0.11	Pomieszczenie gospodarcze	cementowa	4,05 m ²
0.04	Pomieszczenie piwniczne	cementowa	7,97 m ²	0.12	Pomieszczenie gospodarcze	cementowa	15,50 m ²
0.05	Winda	wykładzina PCV	2,87 m ²	0.13	Pomieszczenie gospodarcze	cementowa	5,62 m ²
0.06	Archiwum	cementowa	51,62 m ²	0.14	Pomieszczenie gospodarcze	cementowa	13,23 m ²
0.07	Korytarz	cementowa	11,68 m ²	0.15	Skład opału	cementowa	13,33 m ²
0.08	Pomieszczenie gospodarcze	cementowa	6,14 m ²	0.16	Kotłownia	cementowa	34,95 m ²
RAZEM							202,07 m ²

Projektowane zmiany:

Ściany do rozkucia – pod poszerzenie
otworów drzwiowych
Ściany do zamurowania

Nazwa i adres obiektu budowlanego:

BUDYNEK URZĘDU MIASTA i GMINY BISKUPIEC
Al. Niepodległości 2, 11–300 Biskupiec

Faza projektu:

Projekt

Investor:

GINIA BISKUPIEC
Al. Niepodległości 2, 11–300 Biskupiec

PROJEKT
BUDOWLANY

ARCHITEKTURA

Zespół projektowy:

mgr inż. Andrzej Krolowski
upr. bud. 213/87/OL

Data:

01.2016r.

Podpis:

Sprawdził:

mgr inż. arch. Marek Micholuk
upr. bud. BI–PDOKK/142/09/2010

Nr rys.:

01.2016r.

Skala:

1:100

Tytuł rysunku:

RZUT PIWNICY

A-02

Skala:

1:100