


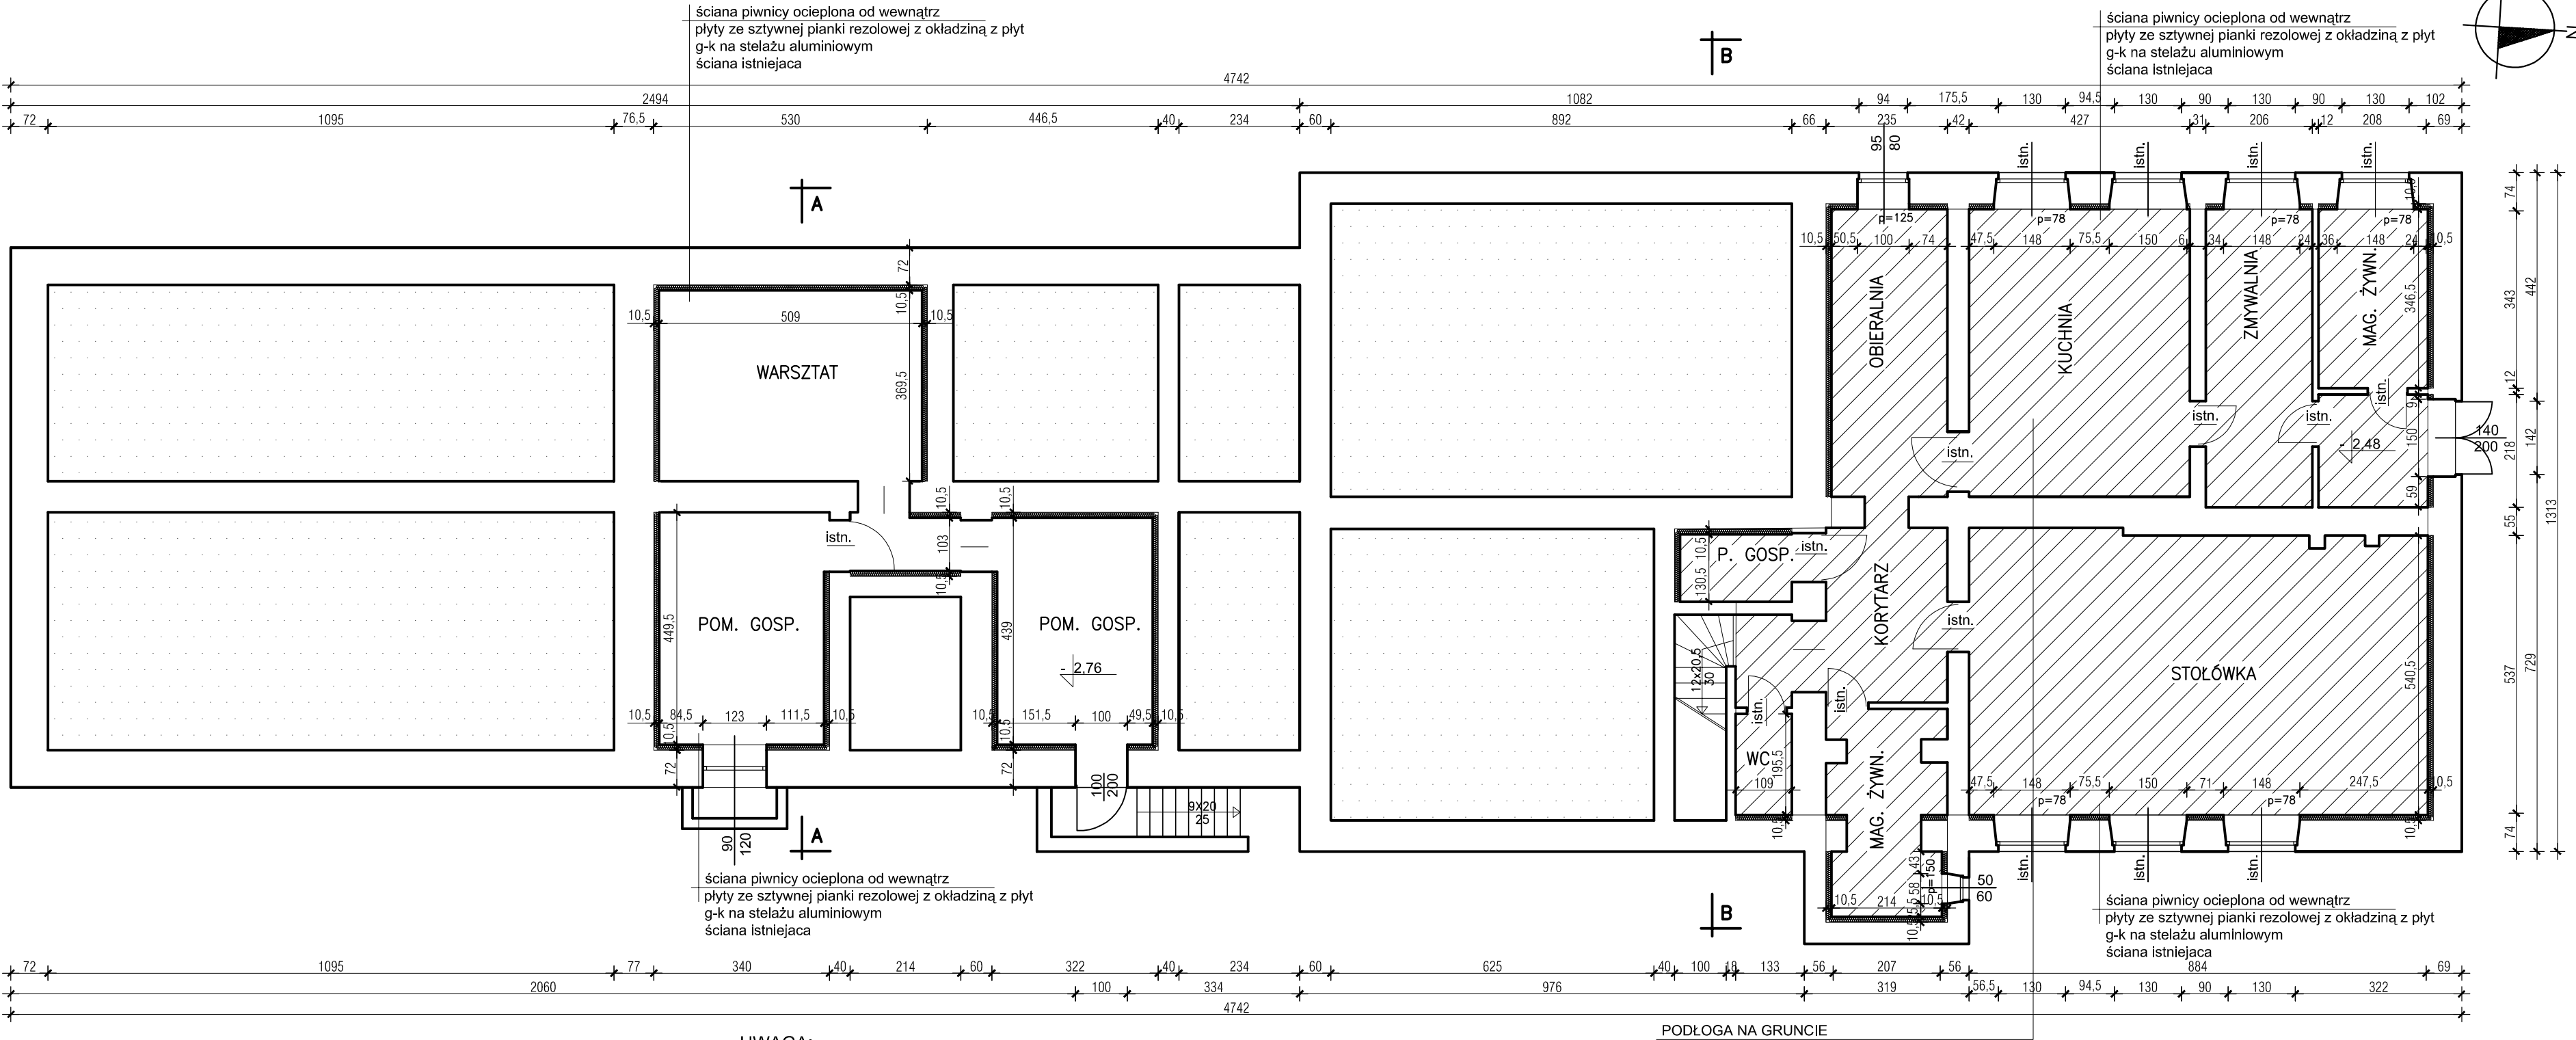

- UWAGA:
- BUDYNEK ISTNIEJĄCY - WYMIARY NALEŻY SPRAWDZIĆ W NATURZE
 - WSZYSTKIE PROJEKTY BRANŻOWE NALEŻY ROZPATRYWAĆ JAKO CAŁOŚĆ, W RAZIE WĄTPLIWOŚCI NALEŻY SKONTAKTOWAĆ SIĘ Z PROJEKTANTEM ARCHITEKTURY LUB POZOSTAŁYCH BRANŻ.
 - IZOLACJA ŚCIAN PIWNIC W GRUNCIE:
folia "kubelkowa" przetłoczeniami na zewnątrz do poziomu terenu
styropian gr.22cm - 50cm poniżej terenu
izolacja pionowa do rzędnej $\pm 0,00$
istniejąca ściana
 - ŚCIANY ZENĘTRZNE PIWNIC BUDYNKU NR 1 i 2:
- od wewnątrz skuć i stniejące okładziny i wyrównać powierzchnię ścian:
płyty ze sztywnwł pianki rezolowej z okładziną z płyt gips.-karton. gr.8,0cm na stelażu aluminiowym
istniejąca ściana
 - Oslony grzejnikowe - w pomieszczeniach przeznaczonych na zbiorowy pobyt dzieci - grzejniki zabezpieczyć osłonami grzejnikowymi systemowymi

PODŁOGA NA GRUNCIE
gres gr.1,0cm
szlichta cementowa zbrojona gr.5,0cm
1x folia ochronna
styropian gr.15,0cm
izolacja pozioma przeciwwilgociowa
beton B15 zatarty na ostro gr.10,0cm

OZNACZENIA MURÓW

- istniejące
- termomodernizacja
ścian piwnic-włna
mineralna

RZUT PIWNIC 1:100

bpbw BIURO PROJEKTÓW "BPBW" Sp. z o.o. 10-448 OLSZTYN, UL.GŁOWACKIEGO 28 <i>Projektujemy od 1957 roku.</i> PRAWA AUTORSKIE ZASTRZEŻONE			
OBIEKT: TERMOMODERNIZACJA ZESPOŁU SZKÓŁ w CZERWONCE		SKALA: 1:100	
ADRES: CZERWONKA 15 gm. BISKUPIEC		BRANŻA: A	
PRZEDMIOT RYSUNKU: RZUT PIWNIC		DATA: 01.2017	
PROJEKTOWAŁ	mgr inż. arch. Tomasz Śladowski	UPRAWNIENIA 3/2004/OL	PODPIS
OPRACOWAŁ	Teresa Młynowska	-	
SPRAWDZIŁ	mgr inż. arch. Ewa Kołoszko	4/2004/OL	
		NR. ZLECENIA: P/3878/S	
		NR. RYSUNKU: A-1	