


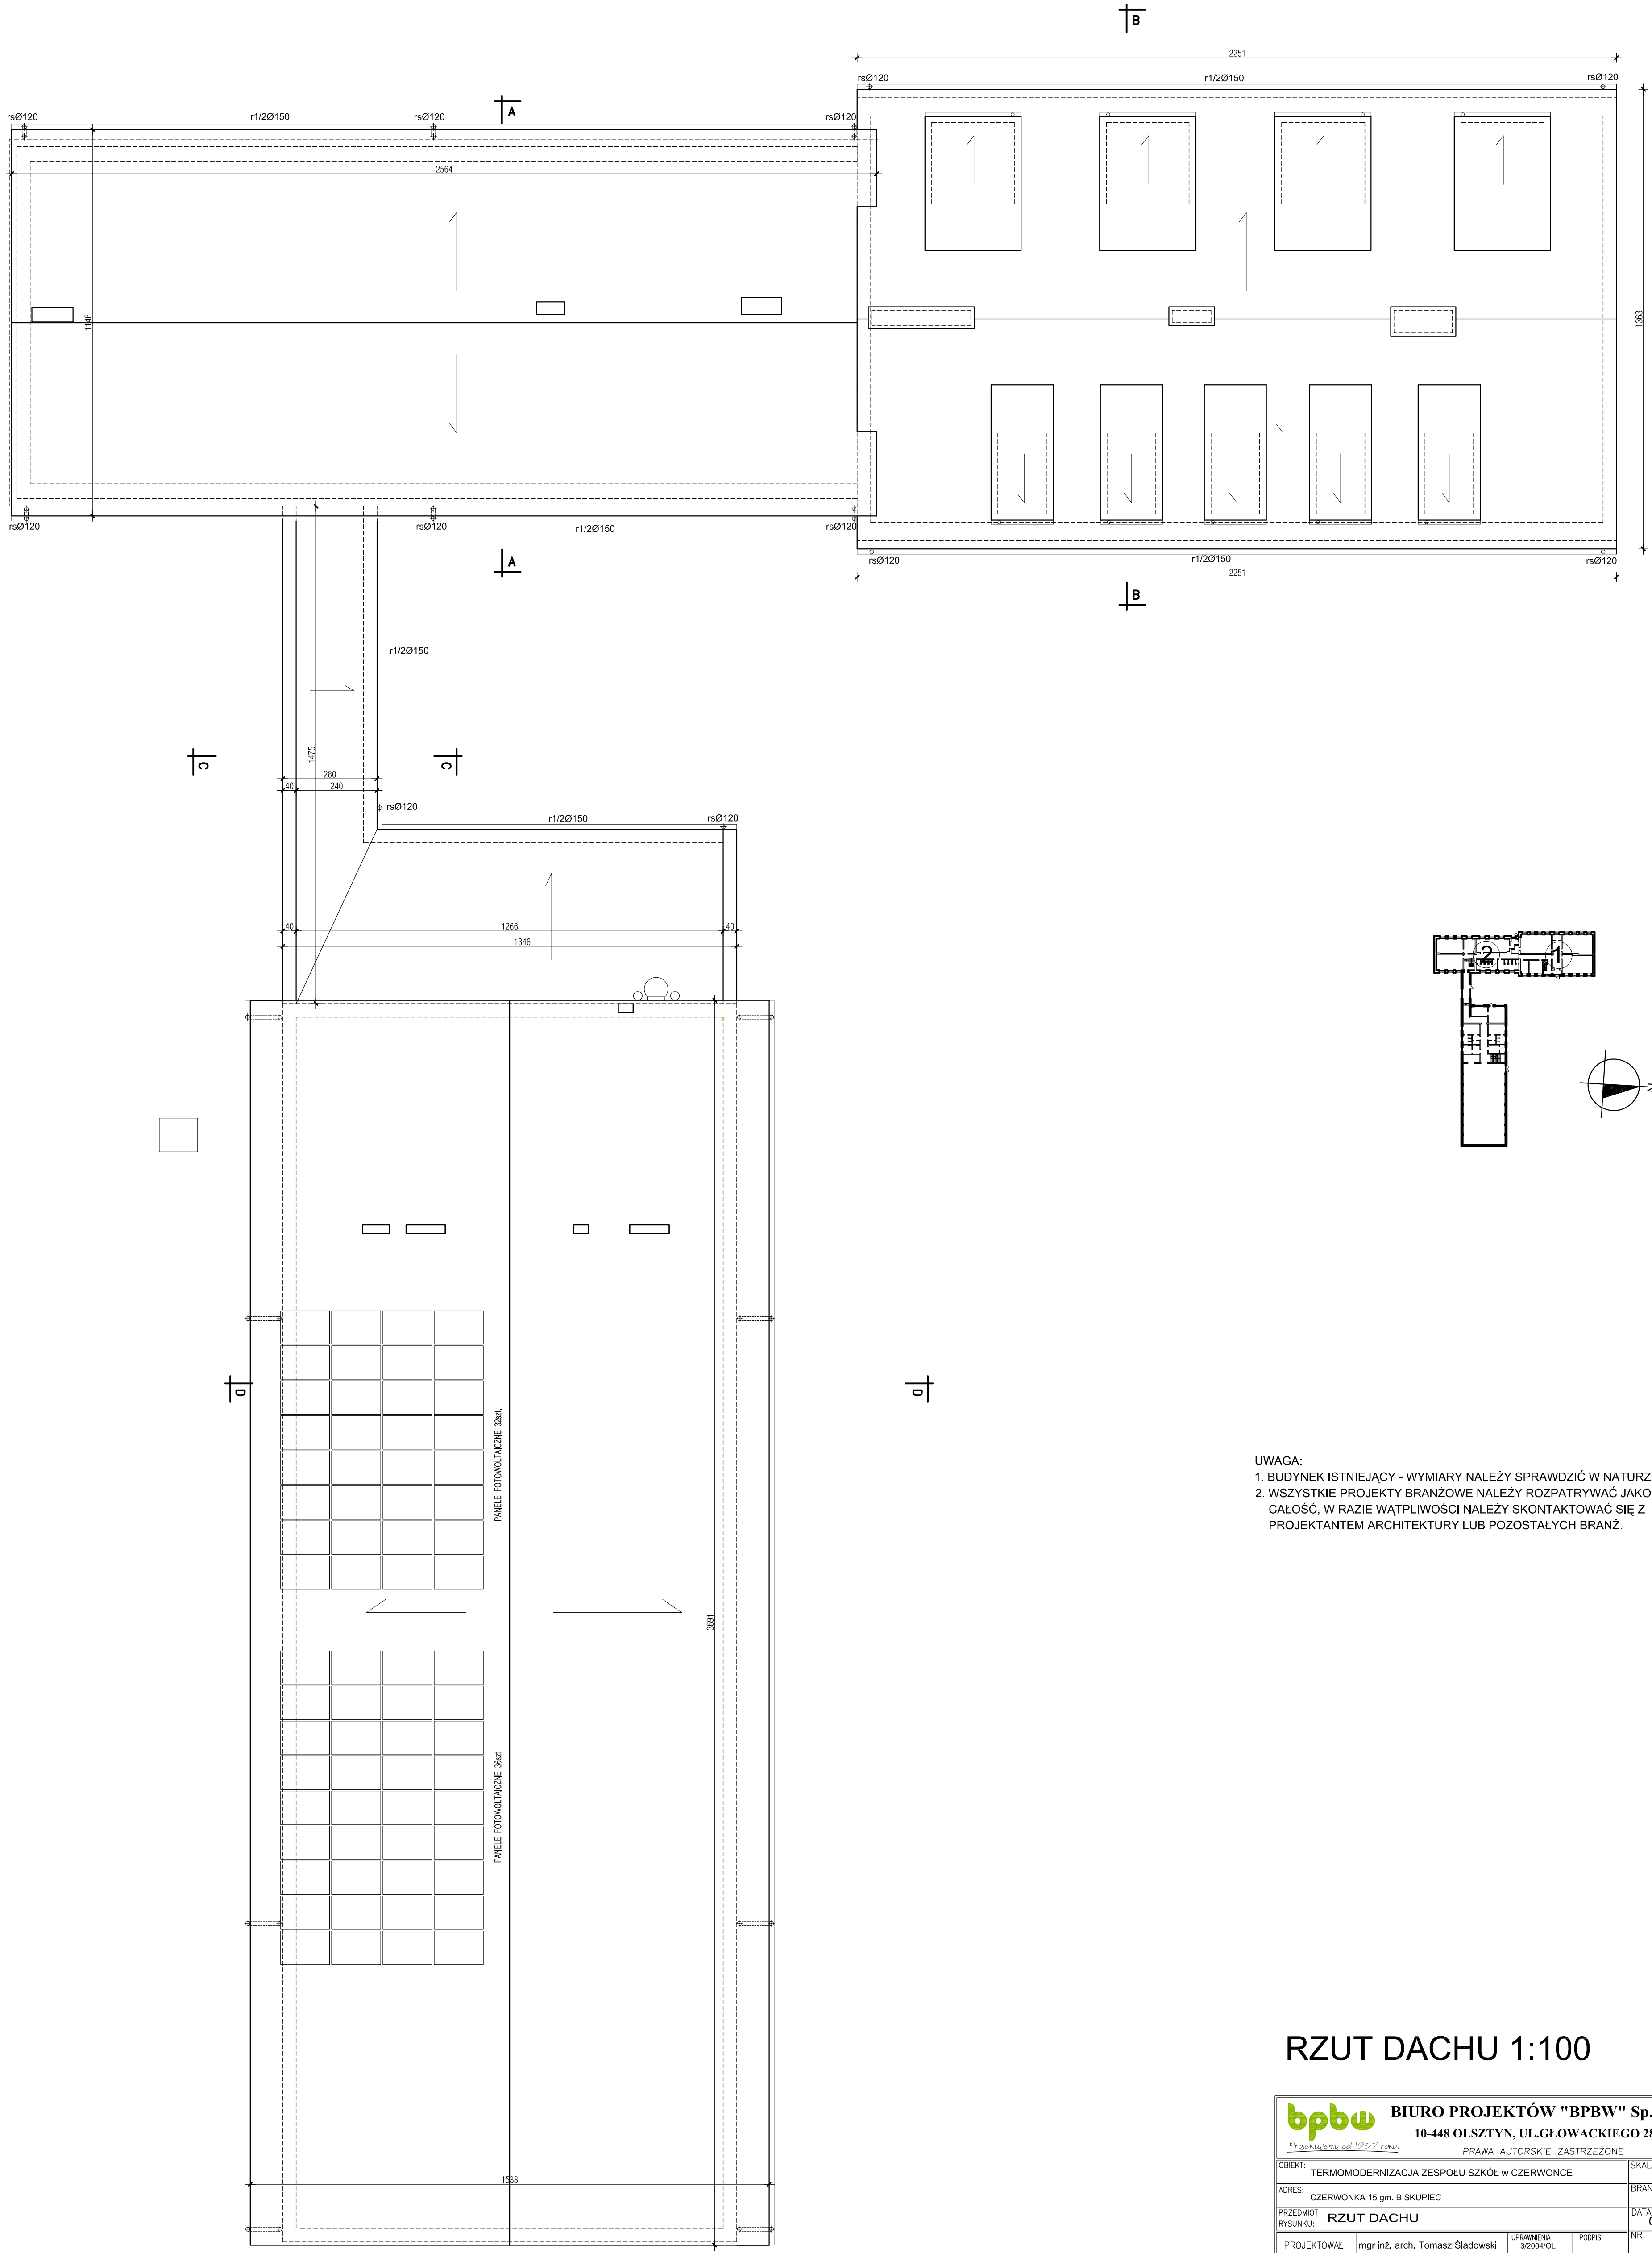

UWAGA:
1. BUDYNEK ISTNIEJĄCY - WYMIARY NALEŻY SPRAWDZIĆ W NATURZE
2. WSZYSTKIE PROJEKTY BRANŻOWE NALEŻY ROZPATRYWAĆ JAKO CAŁOŚĆ, W RAZIE WĄTPLIWOŚCI NALEŻY SKONTAKTOWAĆ SIĘ Z PROJEKTANTEM ARCHITEKTURY LUB POZOSTAŁYCH BRANŻ.

RZUT DACHU 1:100

bpbw Projektujemy od 1957 roku BIURO PROJEKTÓW "BPBW" Sp. z o.o. 10-448 OLSZTYN, UL. GŁOWACKIEGO 28 PRAWA AUTORSKIE ZASTRZEŻONE				SKALA: 1:100	
OBIEKT: TERMOMODERNIZACJA ZESPOŁU SZKÓŁ W CZERWONCE				BRANŻA: A	
ADRES: CZERWONKA 15 gm. BISKUPIEC				DATA: 01.2017	
PRZEDMIOT RYSUNKU: RZUT DACHU				NR. ZLECENIA: P/3878/S	
PROJEKTOWAŁ	mgr inż. arch. Tomasz Śladowski	UPRAWNIENIA	3/2004/OL	PODPIS	NR. RYSUNKU: A-4
OPRACOWAŁ	Teresa Młynowska	-			
SPRAWDZIŁ	mgr inż. arch. Ewa Kołoszko	4/2004/OL			