


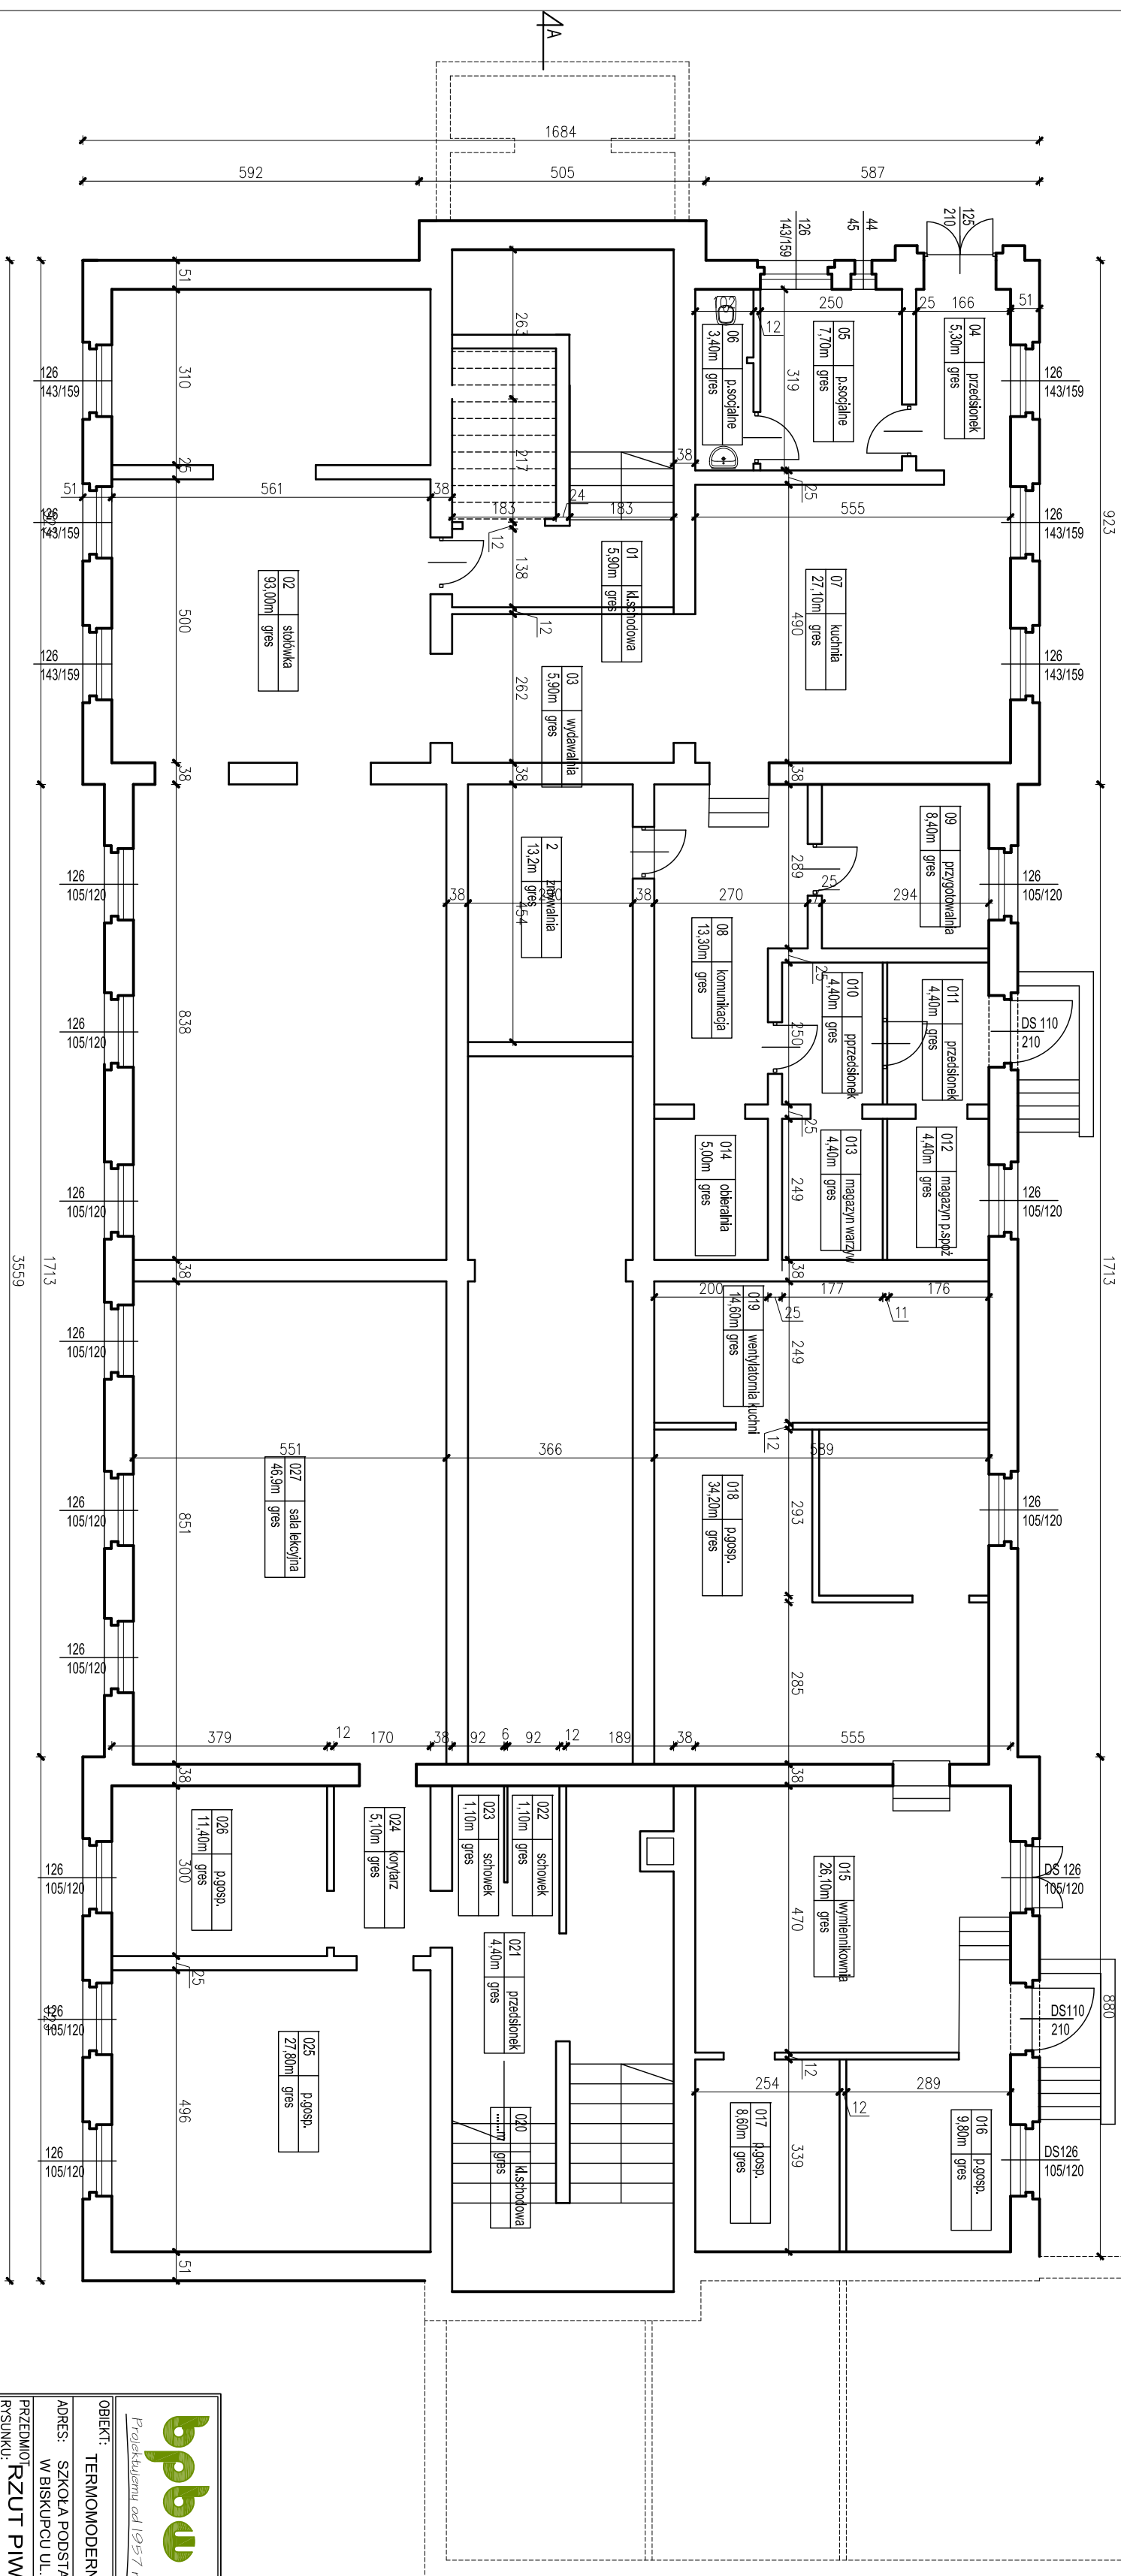

	
BIURO PROJEKTÓW "BPBW" Sp. z o.o.	
10-448 OLSZTYN, UL. GŁOWACKIEGO 28	
<u>Projektem od 1957 roku.</u>	
PRAWA AUTORSKIE ZASTRZEŻONE	
OBJEKT:	TERMO-MODERNIZACJA SZKOŁY I PODSTAWOWEJ - NR 3
ADRES:	SZKOŁA PODSTAWOWA NR 3 im. ORLA BIAŁEGO W BISKUPCU UL. B. CHROBREGO 15, DZIAŁKA OBR. 281402_4.0004.241/3
PRZEMIOTY RZUT PIWNICY	UPRZĄDZENIA 3/MMOKK/2008
PROJEKTOWAŁ	mgr inż. arch. I. Malinowska-Klimek
OPRACOWAŁ	mgr inż. arch. Agnieszka Klimek
SPRAWDZIŁ	mgr inż. arch. Krzysztof Klimek
DATA: 01.2016r	
BRANŻA: A	
SKALA: 1:100	
NR. ZLECENIA: BMM6/2016 P/3875S	
NR. RYSUNKU I-1	