


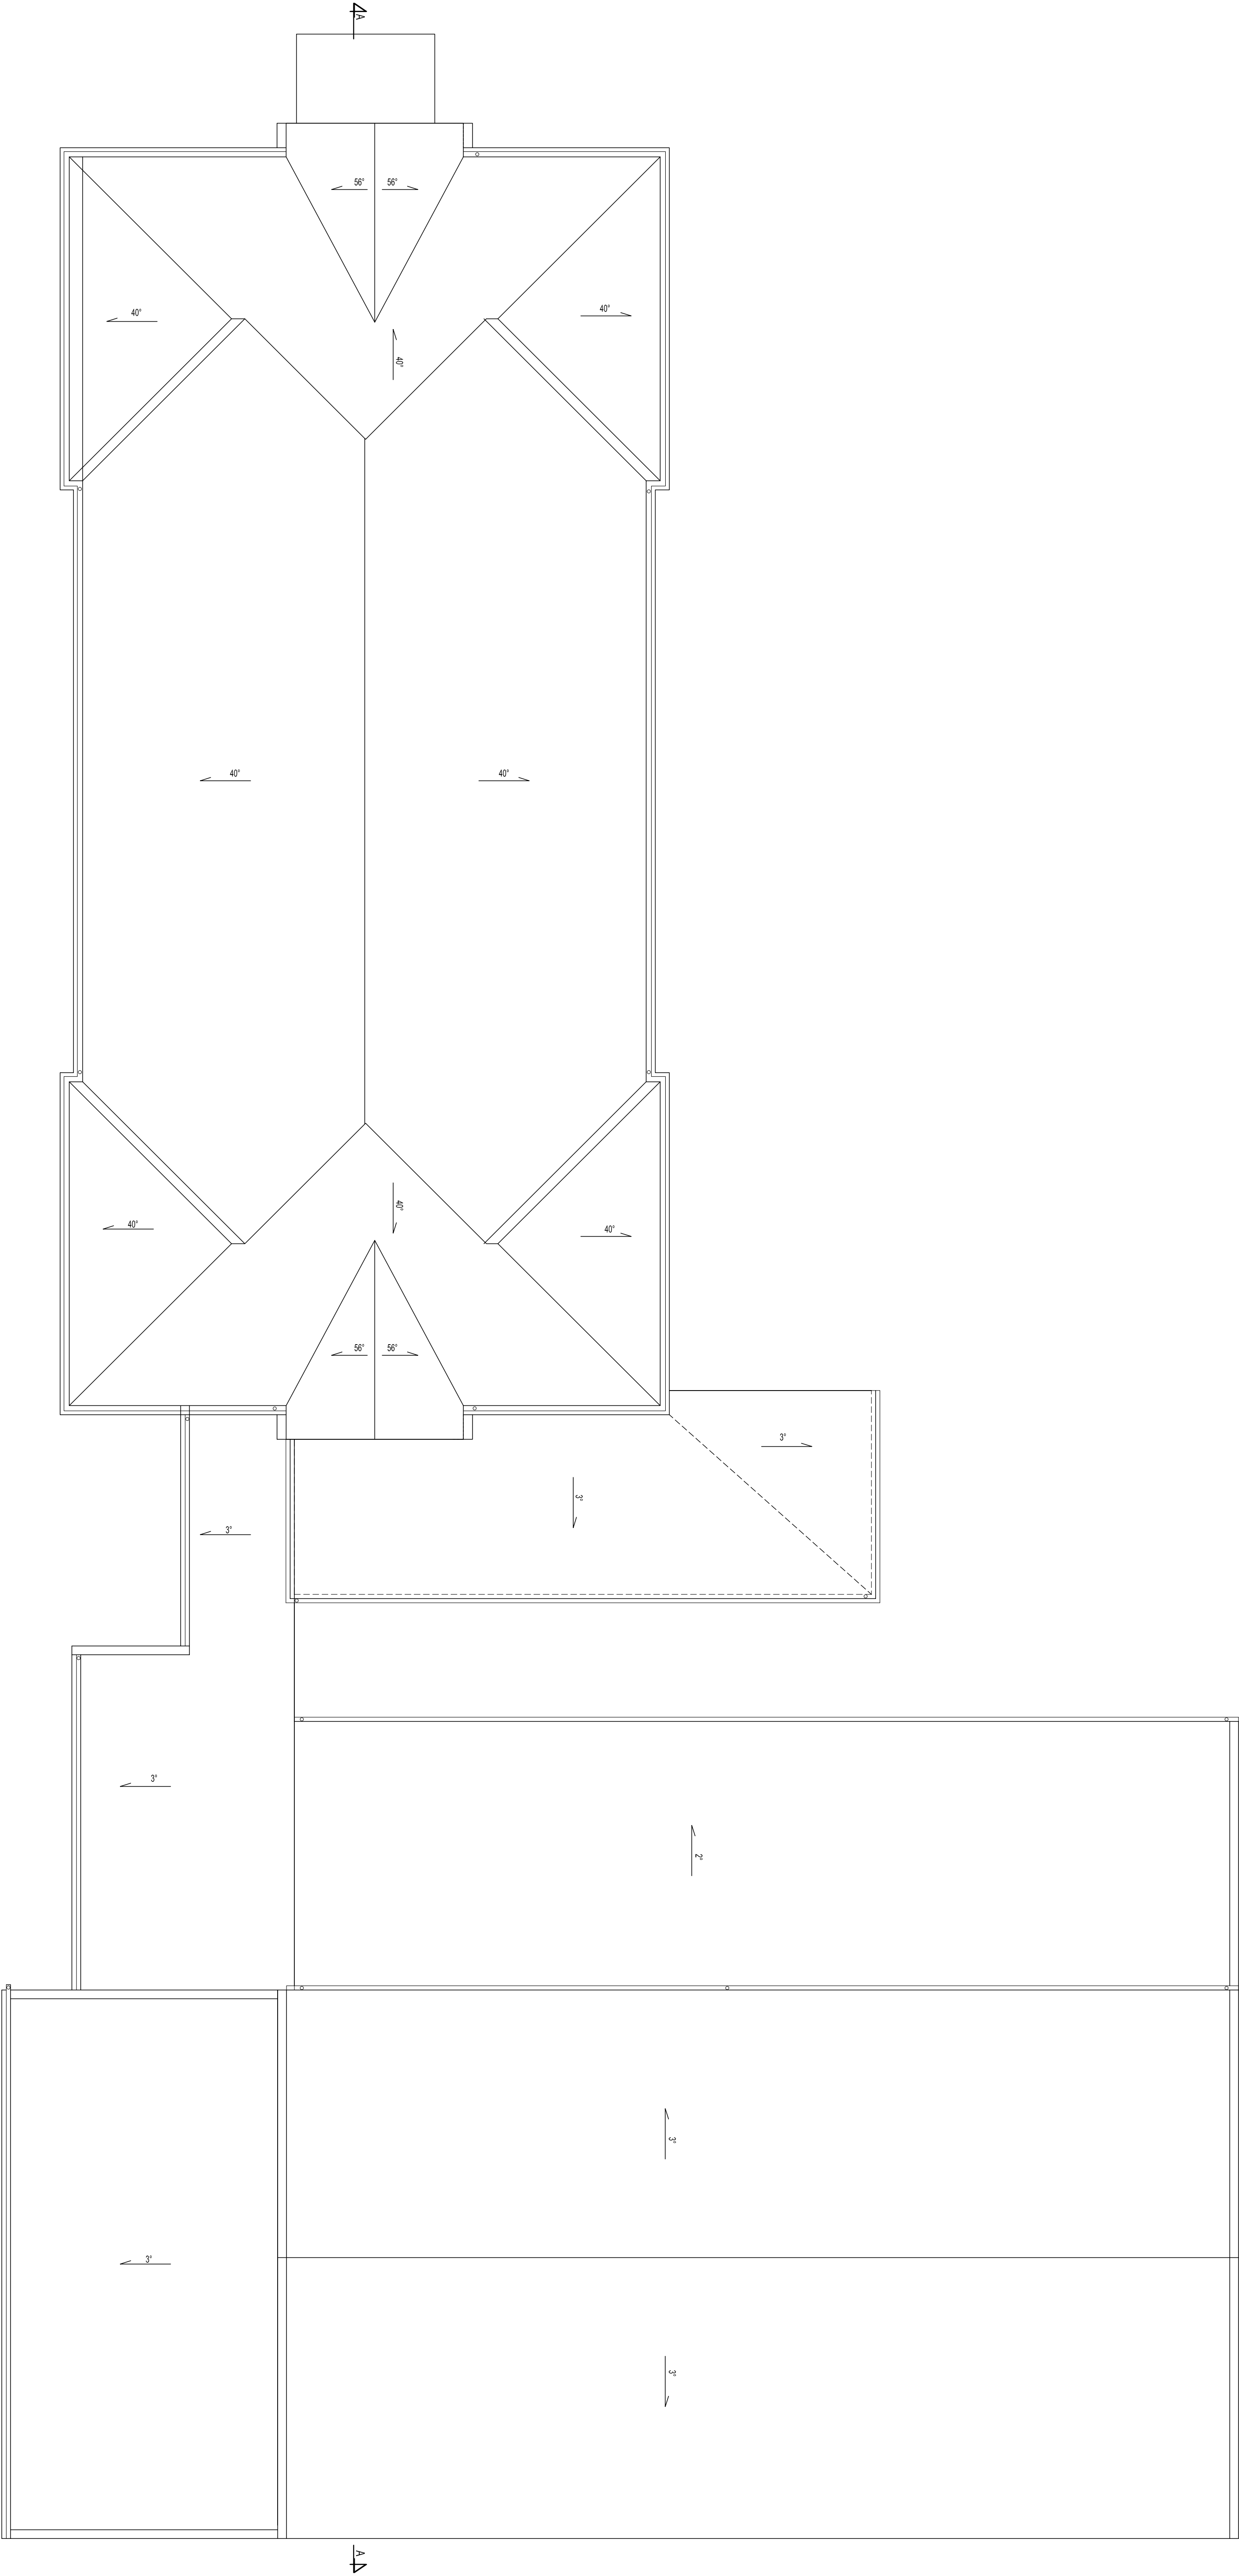

A-A

bbw Pracownia od 1957 roku BIURO PROJEKTÓW "BBW" Sp. z o.o. 10-448 OLSZTYN, UL. GŁOWACKIEGO 28				SKALA: 1:100			
OBJEKT: TERMOMODERNIZACJA SZKOLY POSTAWOWEJ - NR 3				BRANŻA: A			
ADRES: SZKOŁA POSTAWOWA NR 3, UL. GŁOWACKIEGO				DATA: 01.2016r			
WYKONANIE: WISŁUPOU UL. B. CHROBRĘGO 15, DZIAŁKA OBR. 28/402, 4.004.241/3				NR ZLECENIA: BWA22/2016			
PRZEDMIOT: RZUT DACHU				NR RYSUNKU: P38/158			
PROJEKTOWAŁ	mgr inż. arch. L. Malinowska-Klimek	UPRAWNIENIA	PODS	NR ZLECENIA: BWA22/2016			
OPRACOWAŁ	mgr inż. arch. Agnieszka Klimek			NR RYSUNKU: P38/158			
SPRAWDZIŁ	mgr inż. arch. Krzysztof Klimek	4440000/2009		I-5			