
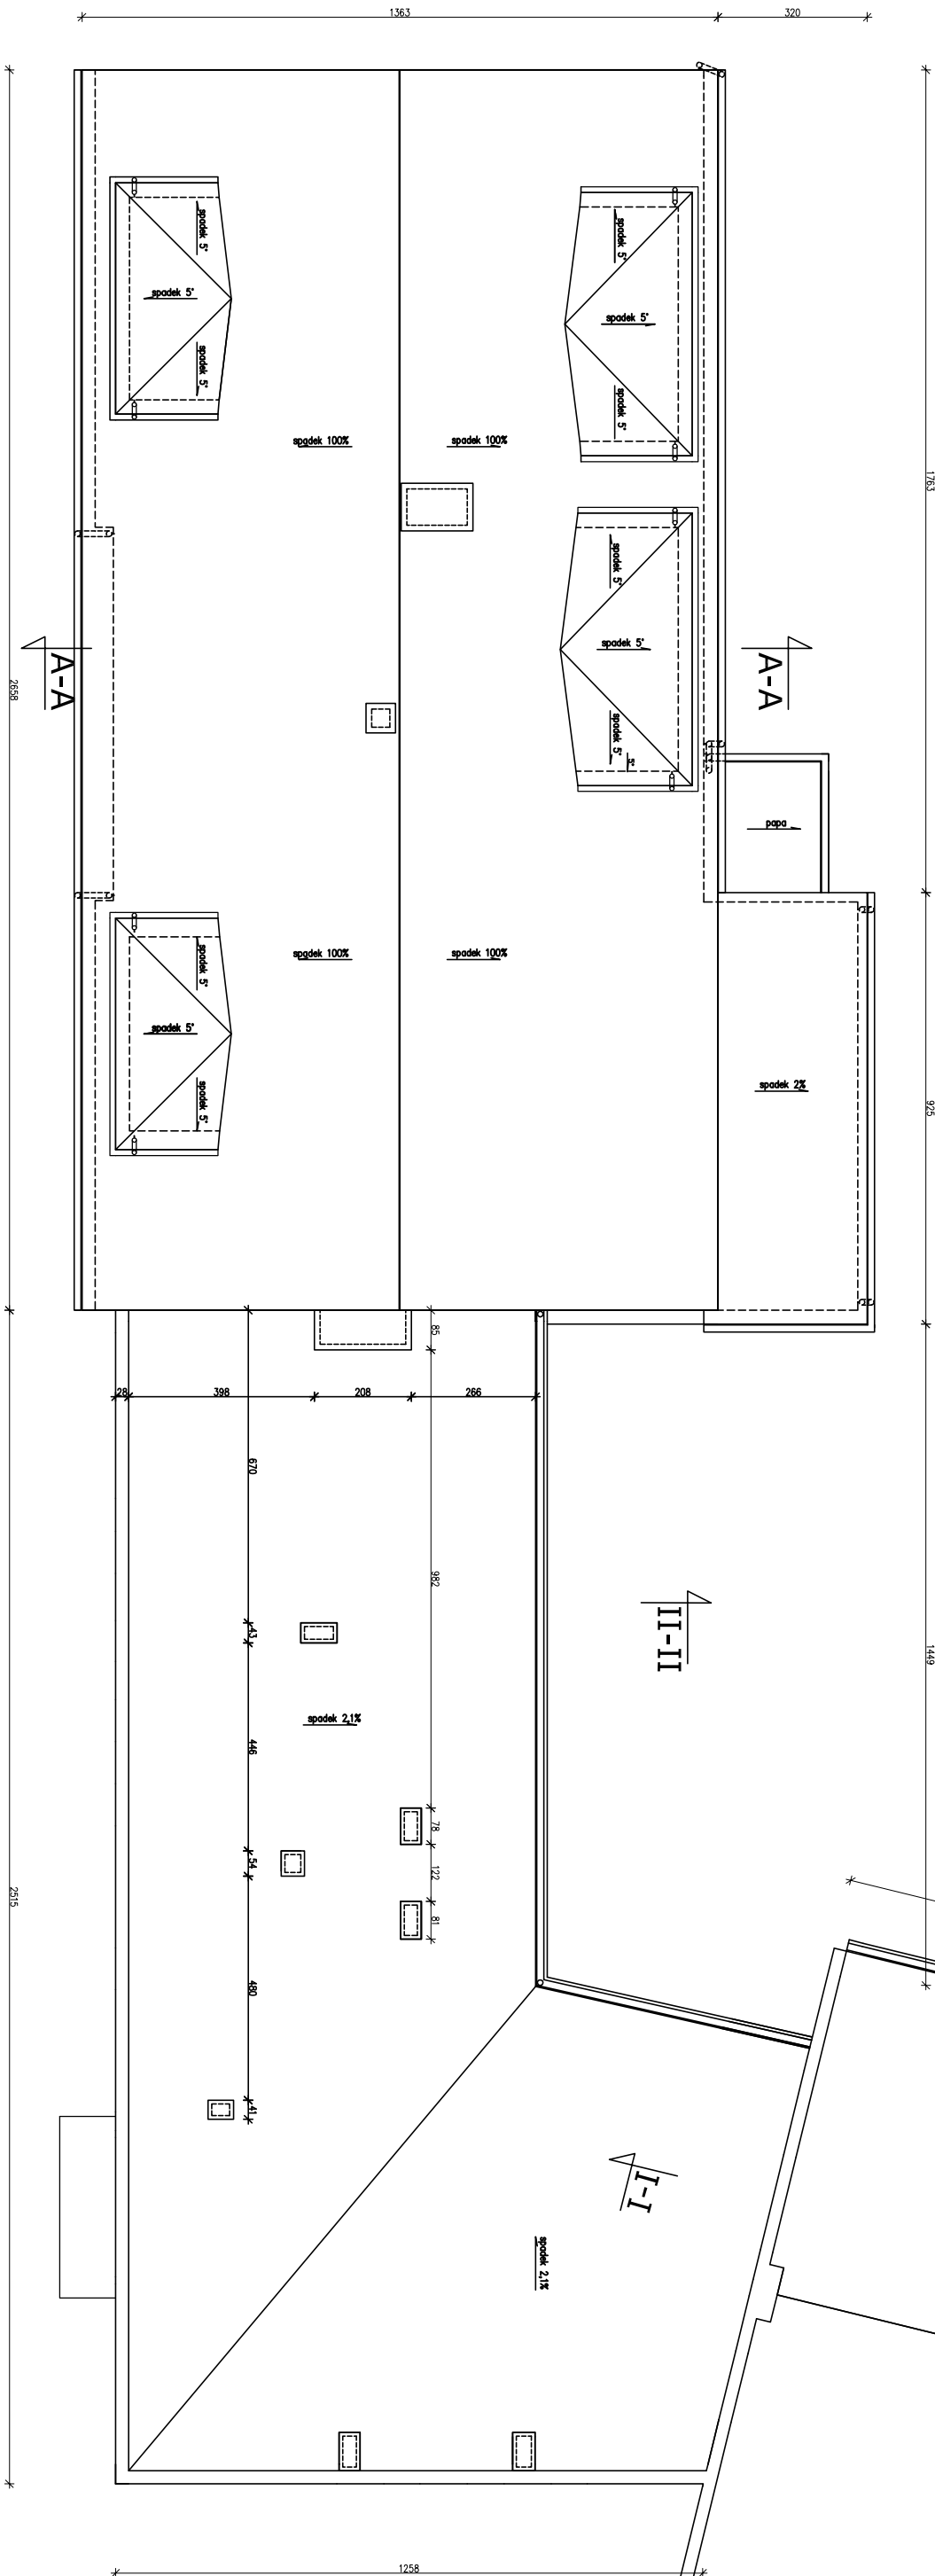


RZUT POŁACI DACHOWEJ
SKALA 1:100

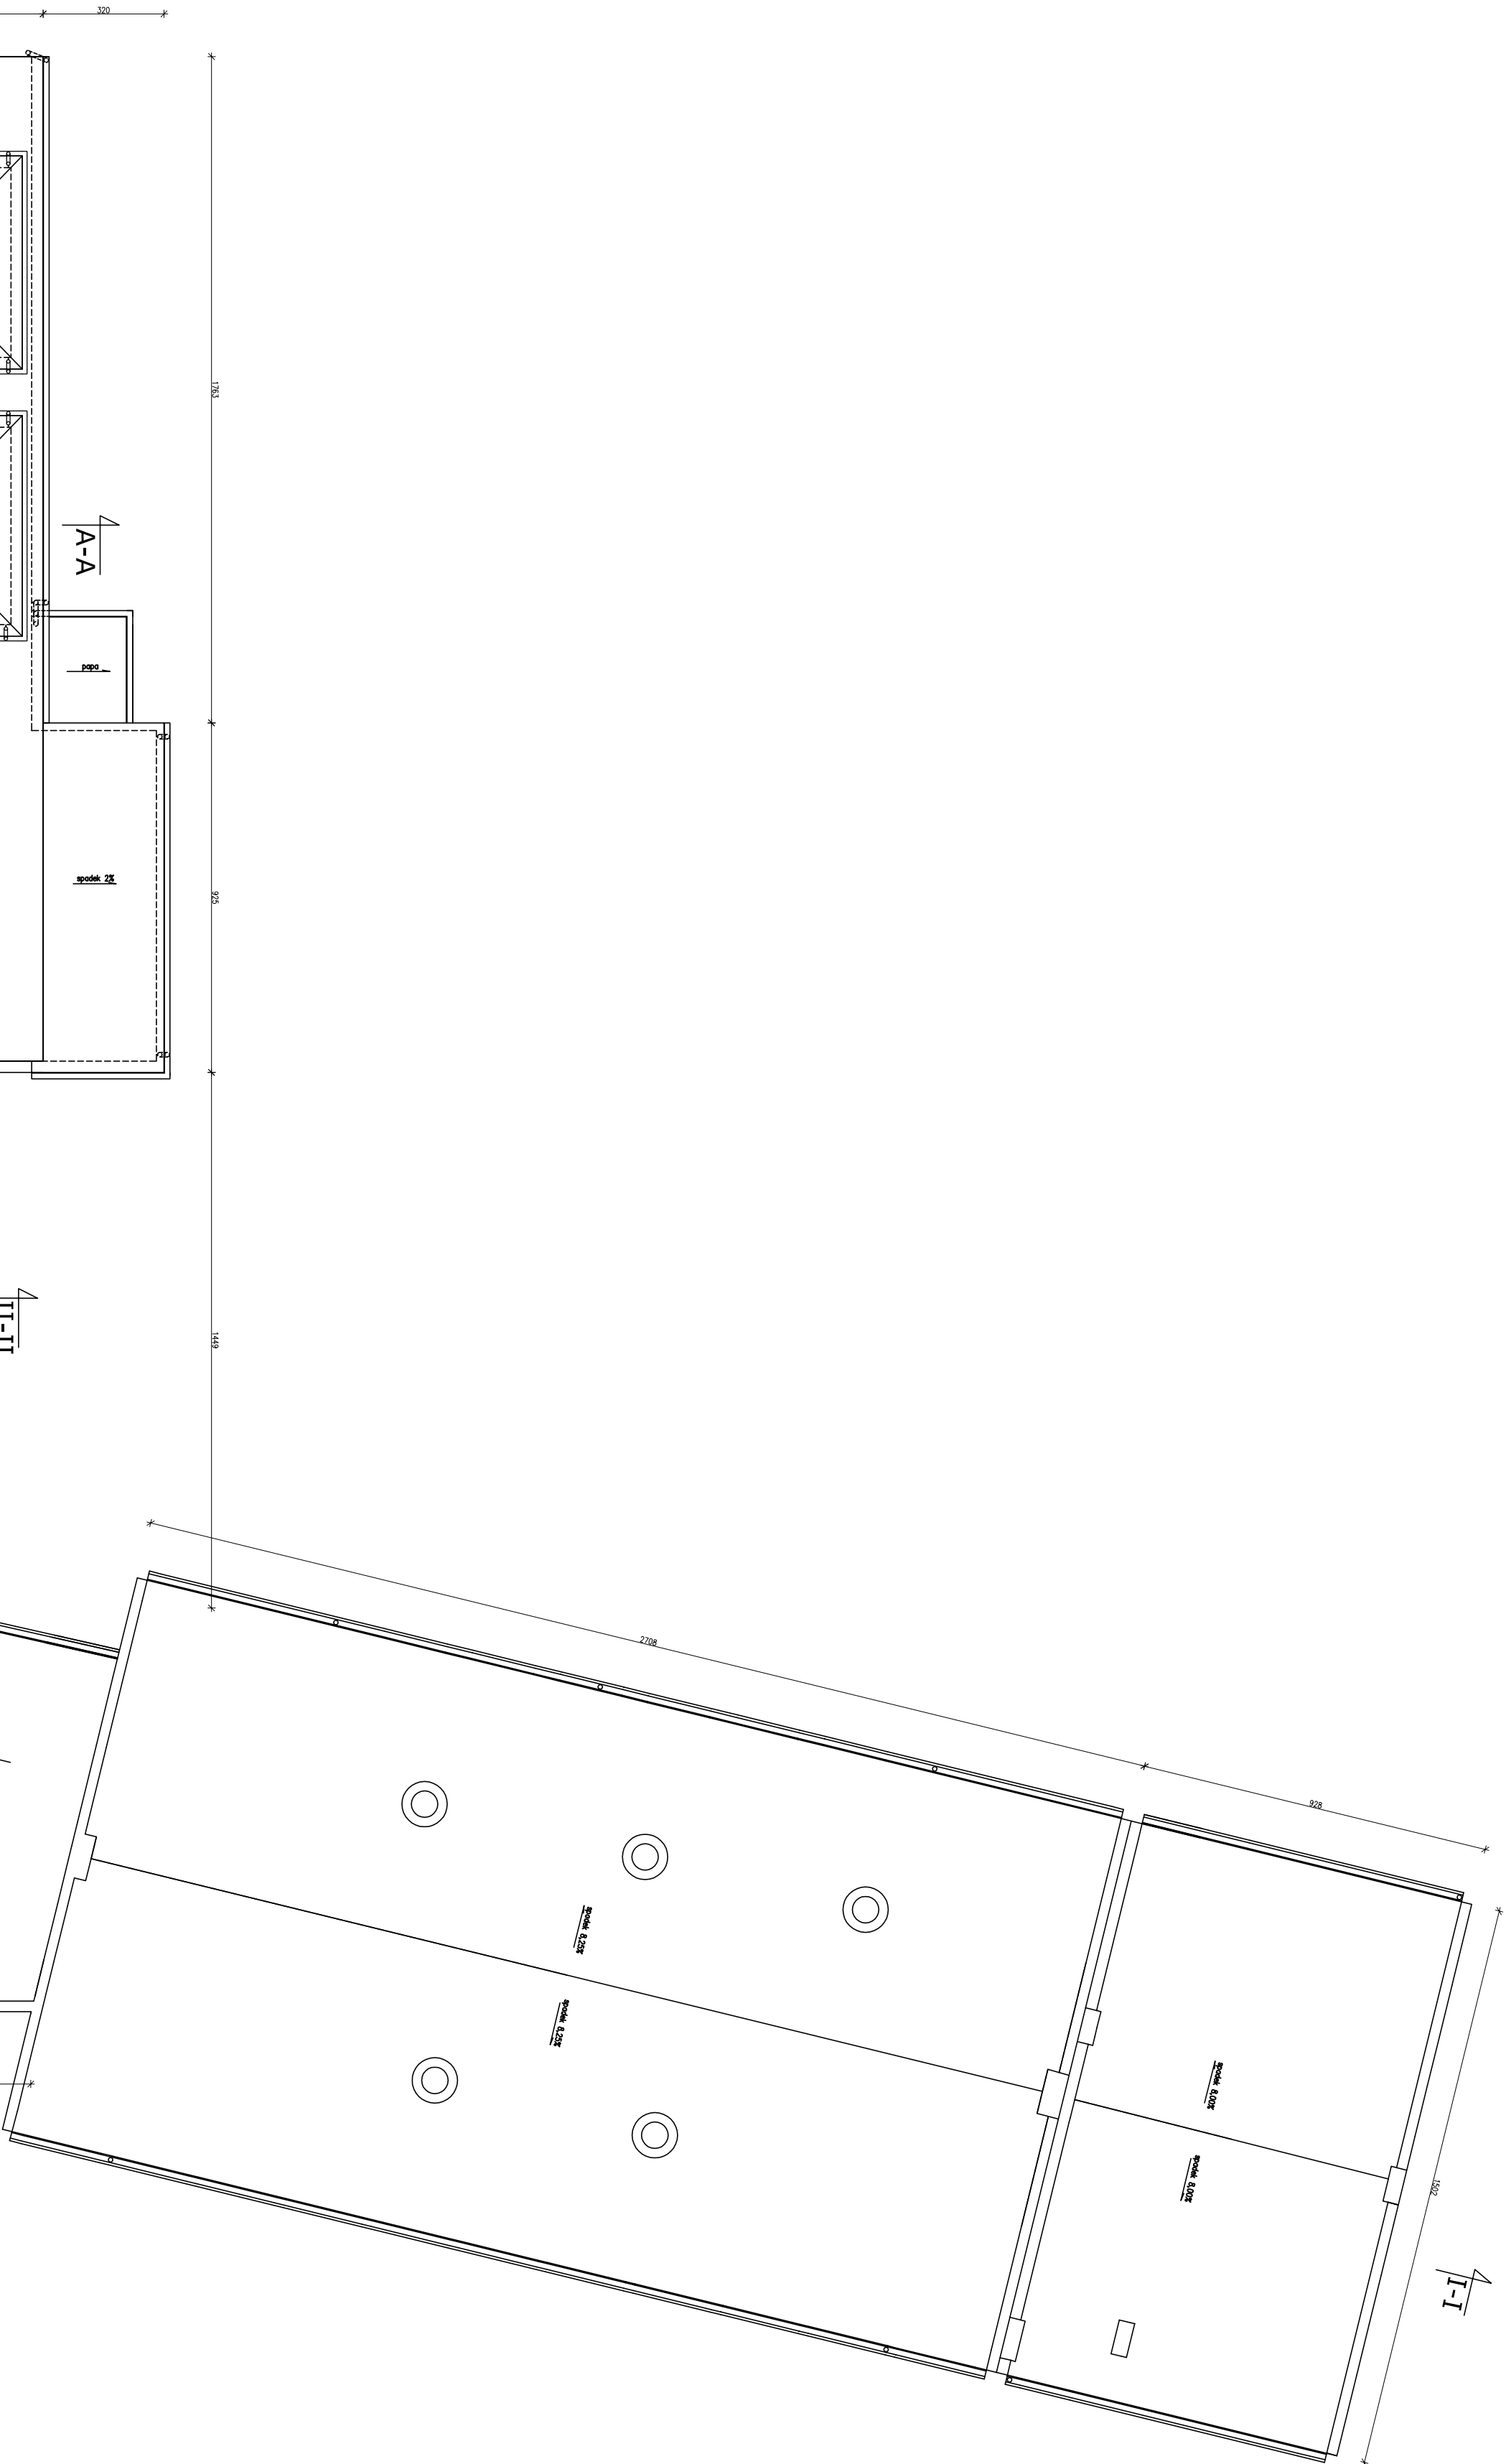

Nazwa i adres obiektu budowlanego		Faza projektu	
ZESPÓŁ STOKRO-PROJEKTOWY NR 1		BRUNAT	
STOKRO PROJEKTOWY NR 2		PROJEKT	
ul. Mickiewicza 5, 11-300 Białystok		BUDOWANY	
Nazwa inwestora		Nazwa obiektu	
A. Nierodziejewski z, 1-300 Białystok		BUDOWA	
Opis obiektu		Data	
mgr inż. Katarzyna Kula		12.2016r.	
Projektant		Data	
mgr inż. Andrzej Kozłowski		12.2016r.	
Wzrost rysownika		Wzrost	
RZUT DACHU		1:100	