


MAPA DO CELÓW PROJEKTOWYCH

SKALA 1:500



PLAN ORIENTACYJNY

Skala 1:50 000

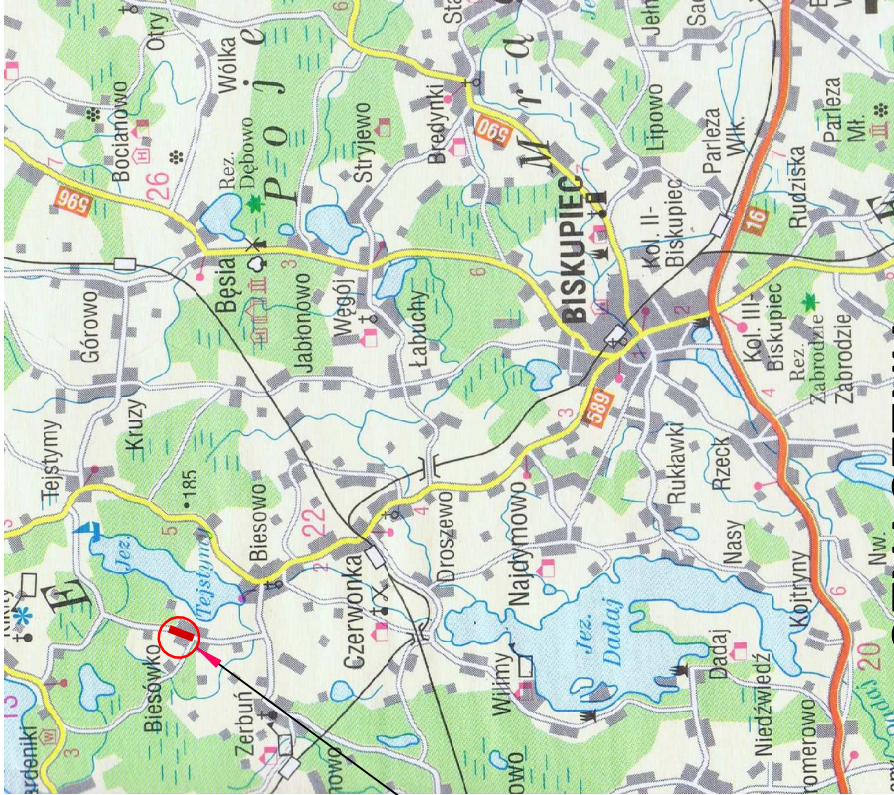

OZNACZENIA:

- Proj. chodnik z kostki betonowej
- Istn. zjazd proj. nawierzchnia z kostki betonowej
- Proj. krawężnik beton. 15x30cm wys. 12cm
- Proj. krawężnik wjazdowy 15x22cm zaniżony

wykonat:
Usługi Geodezyjne i Kartograficzne "Geomat"
mgr inż. Jarosław Woronowicz

sprowadził:
inż. Kazimierz Kowalewski upr. 1151/85

zosięg opracowania
kontury z mapy ewidencyjnej
KERG: GD-ZGK.6642.1.1793.2015
Woj.: warmińsko-mazurskie
Gmina: Biskupiec 281402_5
Obręb: Biesówko 0005
ark.: 7.211.19.05.2.3
ark.: 7.211.19.05.4.1
dz. nr: 84/4

Nie wyklucza się istnienia w terenie innych
nie wykazanych na niniejszej mapie
urządzeń podziemnych, które nie były
zgłoszone do inwentaryzacji lub o których
brak jest informacji w instytucjach branżowych

UKŁAD WSPÓRZĘDNYCH: 2000
WYSOKOŚCIOWY: KRONSTAD 86

W zasięgu opracowania mapy
nie badano słuszności gruntowych
Mapa aktualna na dzień: 13.07.2015

Usługi Projektowe - Koper Zbigniew	10 - 602 Olsztyn, 187 ul. Petrowskiego
Nazwa i adres obiektu:	Budowa chodnika w ciągu drogi powiatowej 1487N w msc. Biesówko.
PROJEKT ZAGOSPODAROWANIA TERENU	
Projektował: Zbigniew Koper nr upr. 4429404	Skala: 500
Data: wrzesień 2015r	
Nr rys. 1	