



NOWA NAWIERZCHNIA

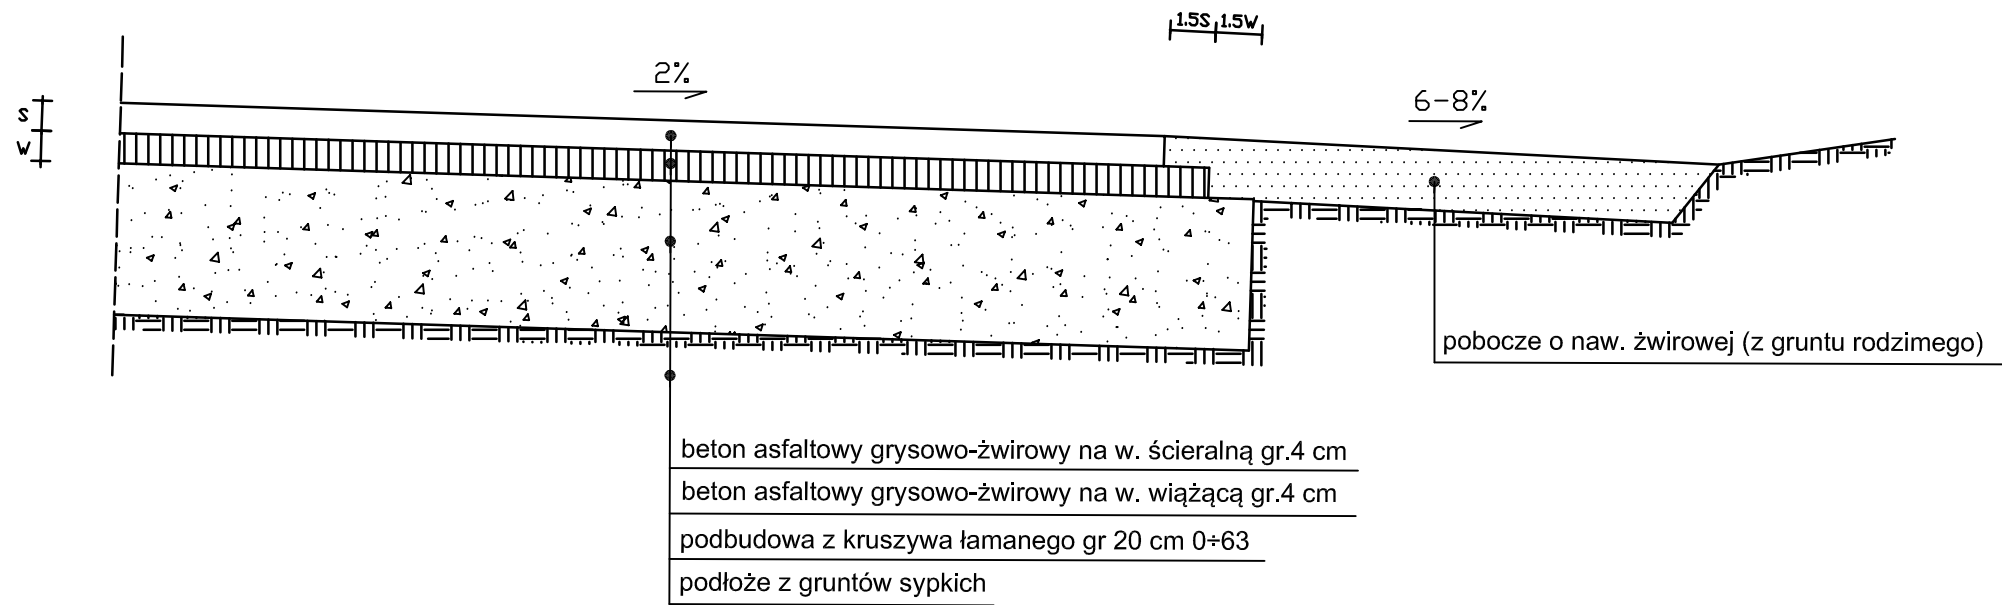

NAKŁADKA ASFALTOWA

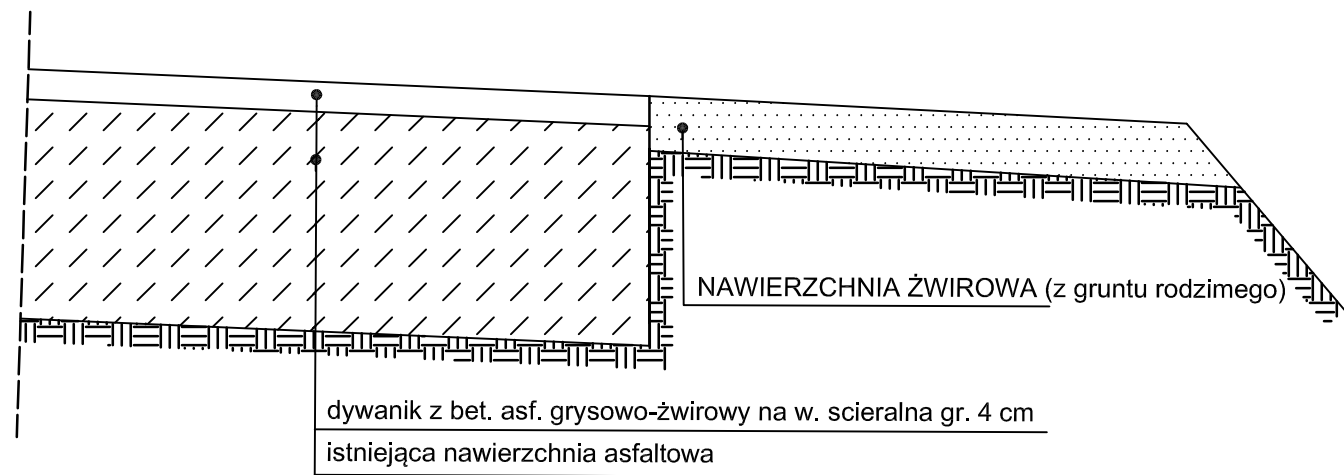

PRZEKROJE KONSTRUKCYJNE

FIRMA USŁUGOWO - HANDLOWA		
10- 691 Olsztyn ul. Herdera 18/14		
Obiekt: Przebudowa drogi gminnej - proj. Bud-Wyk		
Adres: NOWE MARCINKOWO-gm.BISKUPIEC		
Projekt zagospodarowania terenu - Przekrój konstr.		
Projektant: mgr inż. Henryk Bubacz	Data: 07.2017	Rys. nr D-4
upr. 57/84/OL	Skala: 1:10	
Sprawdzający: inż. Henryk Szatkowski		
upr. 54/83/OL		