

PROJEKT ZAGOSPODAROWANIA TERENU BUDYNEK KOMUNALNY 33-rodzinny

BISKUPIEC
działka nr 718, obręb 3 MIASTO BISKUPIEC
SKALA 1:500

woj. warmińsko - mazurskie
Powiat - olsztyński
Gmina - Biskupiec
Obręb - 3 m. Biskupiec
Kerg - 6642.1.5186.2016
Ark. - 7.210.20.23.3.4
7.210.20.23.4.3
7.210.20.03.2.1
7.210.20.23.1.2

Układy współrzędnych:
prostokątnych płaskich - "2000"
wysokości - "Kronsztadt 86"

MAPA DO CELÓW PROJEKTOWYCH

Skala 1:500

REPRODUKCJA WZBRONIONA
Mapę wykonał 19.12.2016:

Sprawdził 19.12.2016 :

zasięg opracowania


granice działek wniesiono
z bazy numerycznej Ewmapy

oznaczenie użytków zgodnie
z ewidencją gruntów

elementy projektowane ZUDP

Niewyklucza się istnienia innych
nie wykazanych na niniejszej mapie
urządzeń podziemnych, które nie były
zgłoszone do inwentaryzacji

Uwaga: Służebności gruntowych nie badano

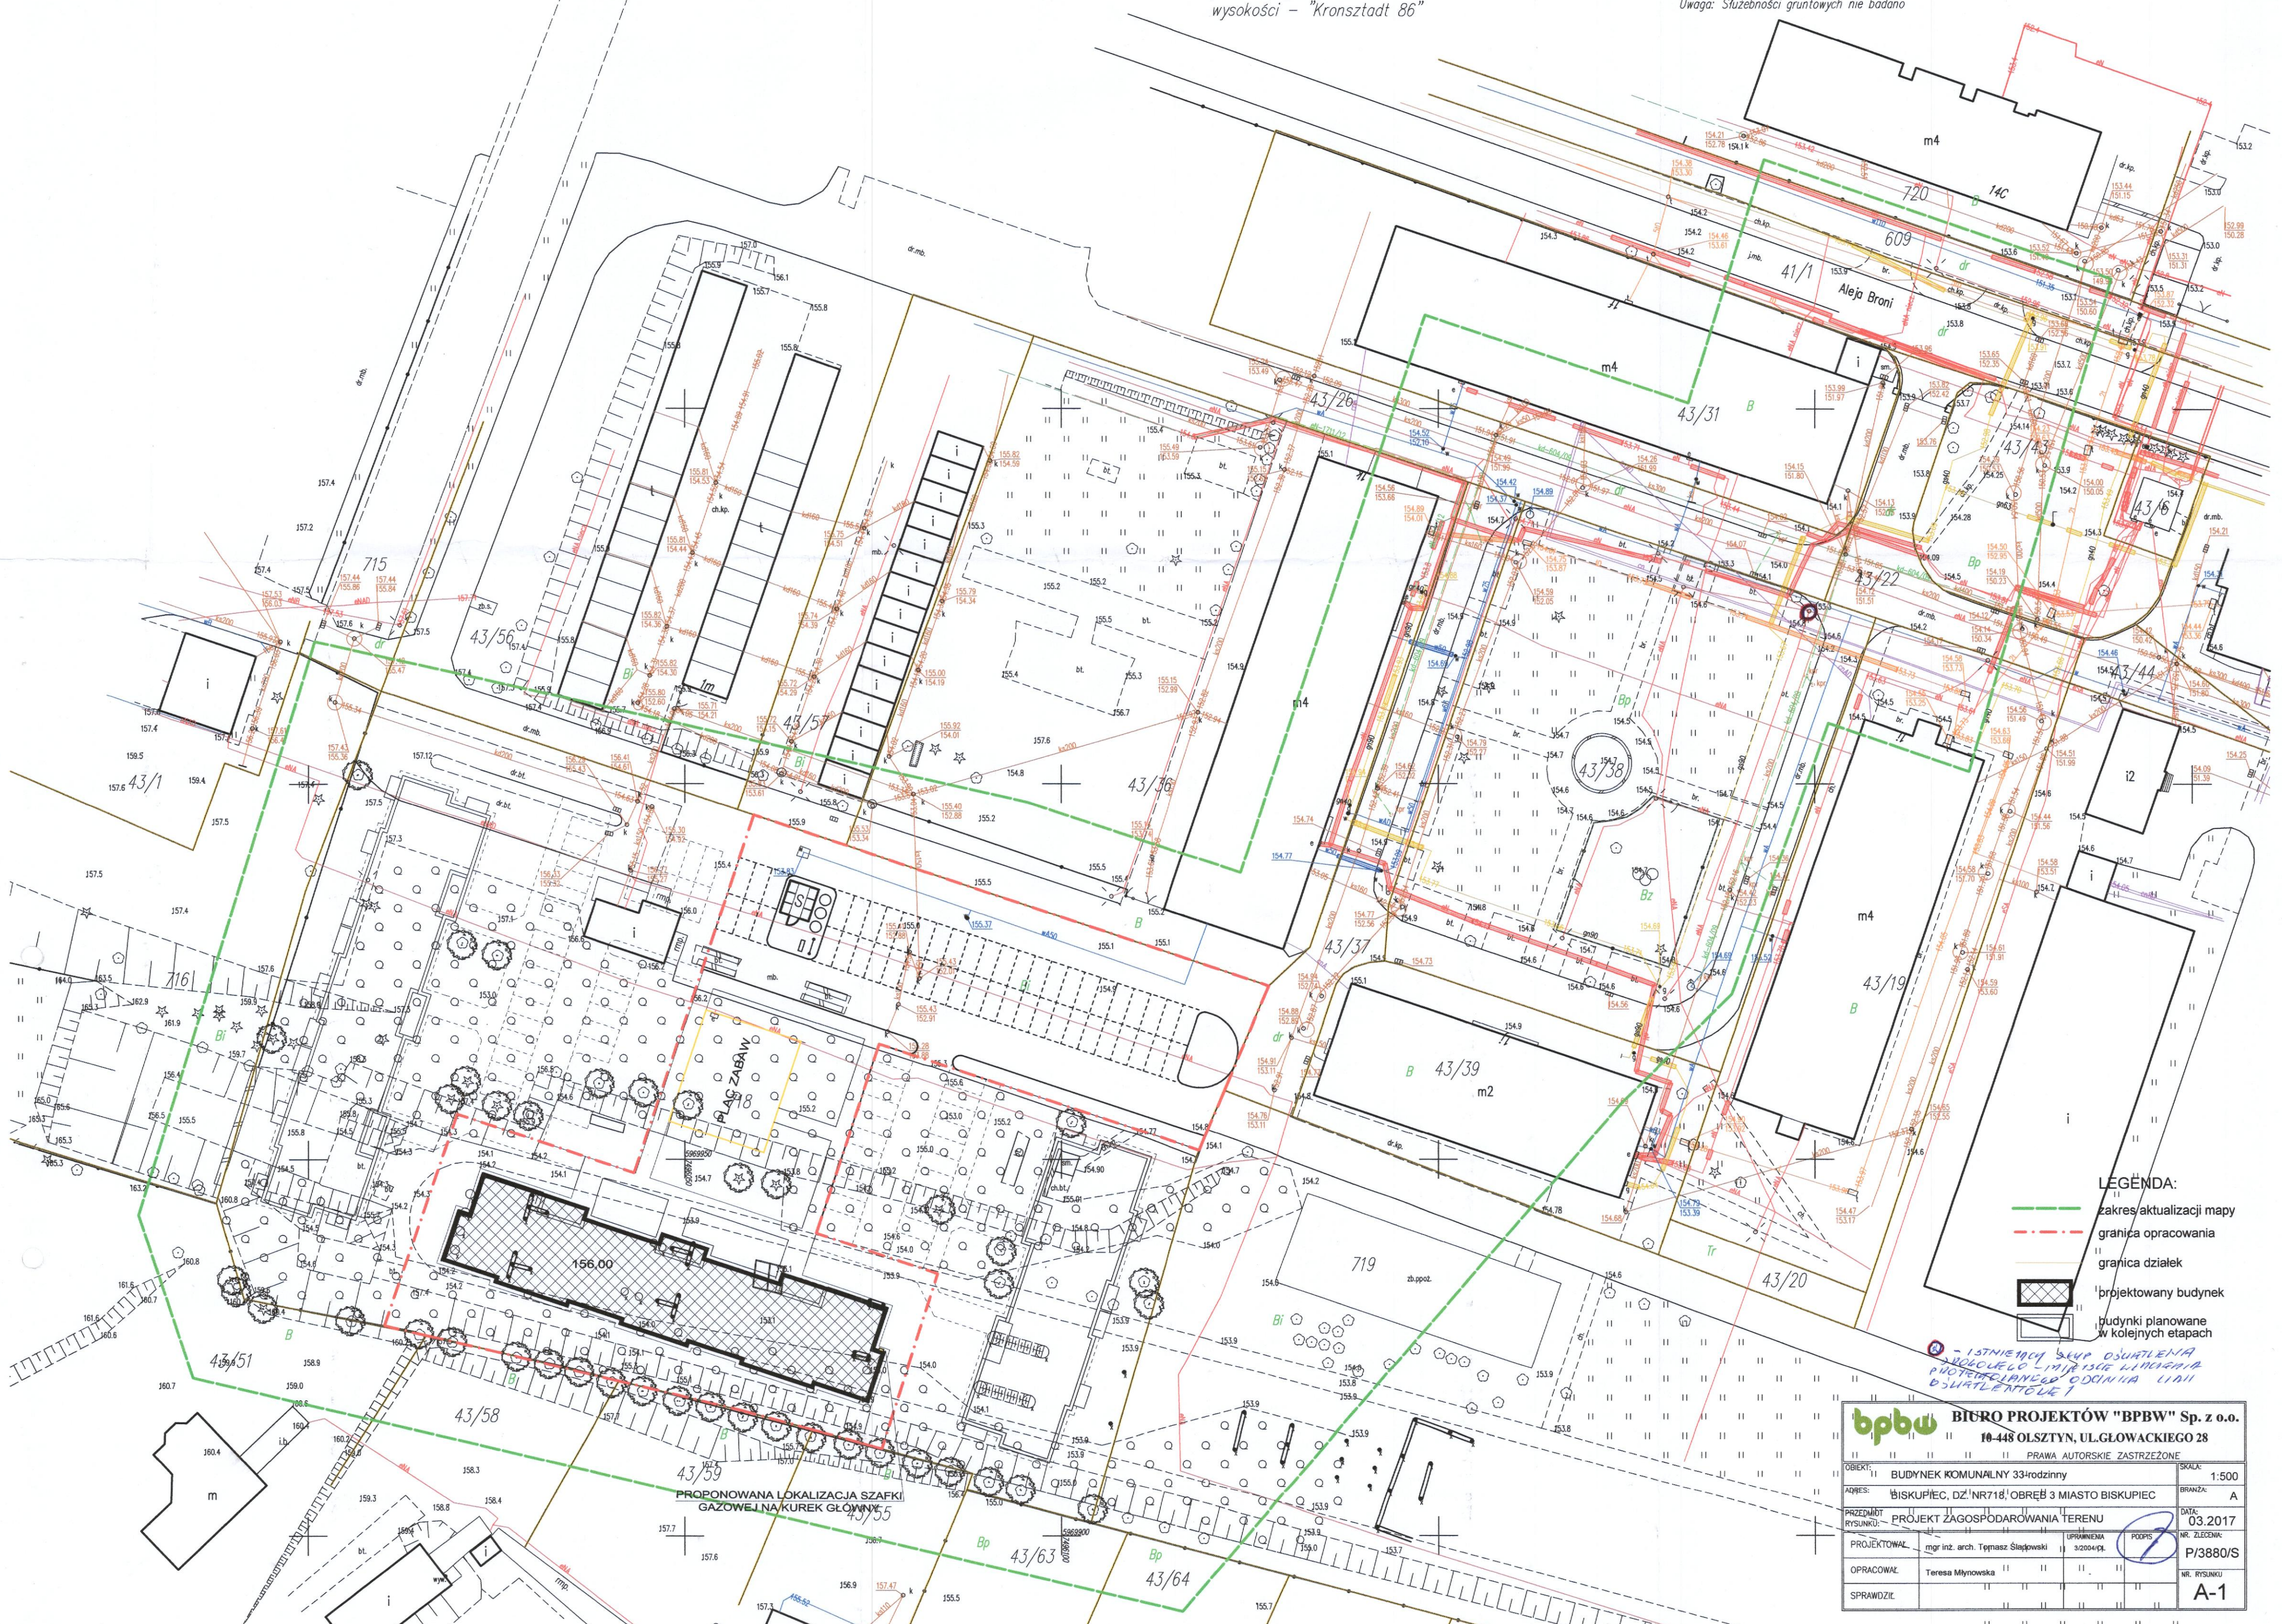

- LEGENDA:
- zakres aktualizacji mapy
 - granica opracowania
 - granica działek
 - projektowany budynek
 - budynki planowane w kolejnych etapach

ISTNIEJĄCY BUDYNEK OŚWIETLENIA
PUNKTOWO - LAMPY OŚWIETLENIA
PUNKTOWO - LAMPY OŚWIETLENIA
PUNKTOWO - LAMPY OŚWIETLENIA

bpbw BIURO PROJEKTÓW "BPBW" Sp. z o.o. 10-448 OLSZTYN, UL. GŁÓWNA 28			
PRAWA AUTORSKIE ZASTRZEŻONE			
OBIEKT:	BUDYNEK KOMUNALNY 33-rodzinny	SKALA:	1:500
ADRES:	BISKUPIEC, DZ. NR 718, OBRĘB 3 MIASTO BISKUPIEC	BRANŻA:	A
PRZEMÓT:	PROJEKT ZAGOSPODAROWANIA TERENU	DATA:	03.2017
PROJEKTOWAŁ:	mgr inż. arch. Tomasz Sławiński	UPRAWNIENIA:	3/2004/PL
OPRACOWAŁ:	Teresa Młynowska	PODSZ:	P/3880/S
SPRAWDZIŁ:			A-1