

PROJEKT ZAGOSPODAROWANIA TERENU
BUDYNEK KOMUNALNY 33-rodzinny
wraz z niezbędną infrastrukturą

BISKUPIEC

działka nr 718; 43/37; 43/38 obręb 3 MIASTO BISKUPIEC

SKALA 1:500

MAPA DO CELÓW PROJEKTOWYCH

Mapa aktualna na dzień 16.12.2016
Skala 1:500
Woj. wielkopolskie – mazowieckie
Powiat – biskupski
Miejsce – Biskupiec 2814021BISKUPIEC
Obręb – 0003 m. Biskupiec-CEMNA
Kraj – 6842.1508.2016
AK – 720.20.23.1.4
720.20.23.1.1
720.20.23.1.2


zobacz opracowania
granice działek wniezione
z bazy numerycznej Emmapy
oznaczenie użytków zgodnie
z ewidencją gruntów
elementy projektowane ZUP
Wskazują się istniejące i nowe
nie wskazane na niniejszej mapie
urządzeń podziemnych, które nie były
zgłoszone do inwentaryzacji

Uwaga: Służbności gruntowych nie badano

Układy współrzędnych:
prostopadłych płaskich – "2000"
wysokości – "Kronsztadt 86"

Sprawił:

GEODETA UPRAWNIONY
inż. Katarzyna Kordecka
upr. G.01.1 K.151.785
tel. 69 715 40 43, 602 591 536
(podpis nieczytelny)

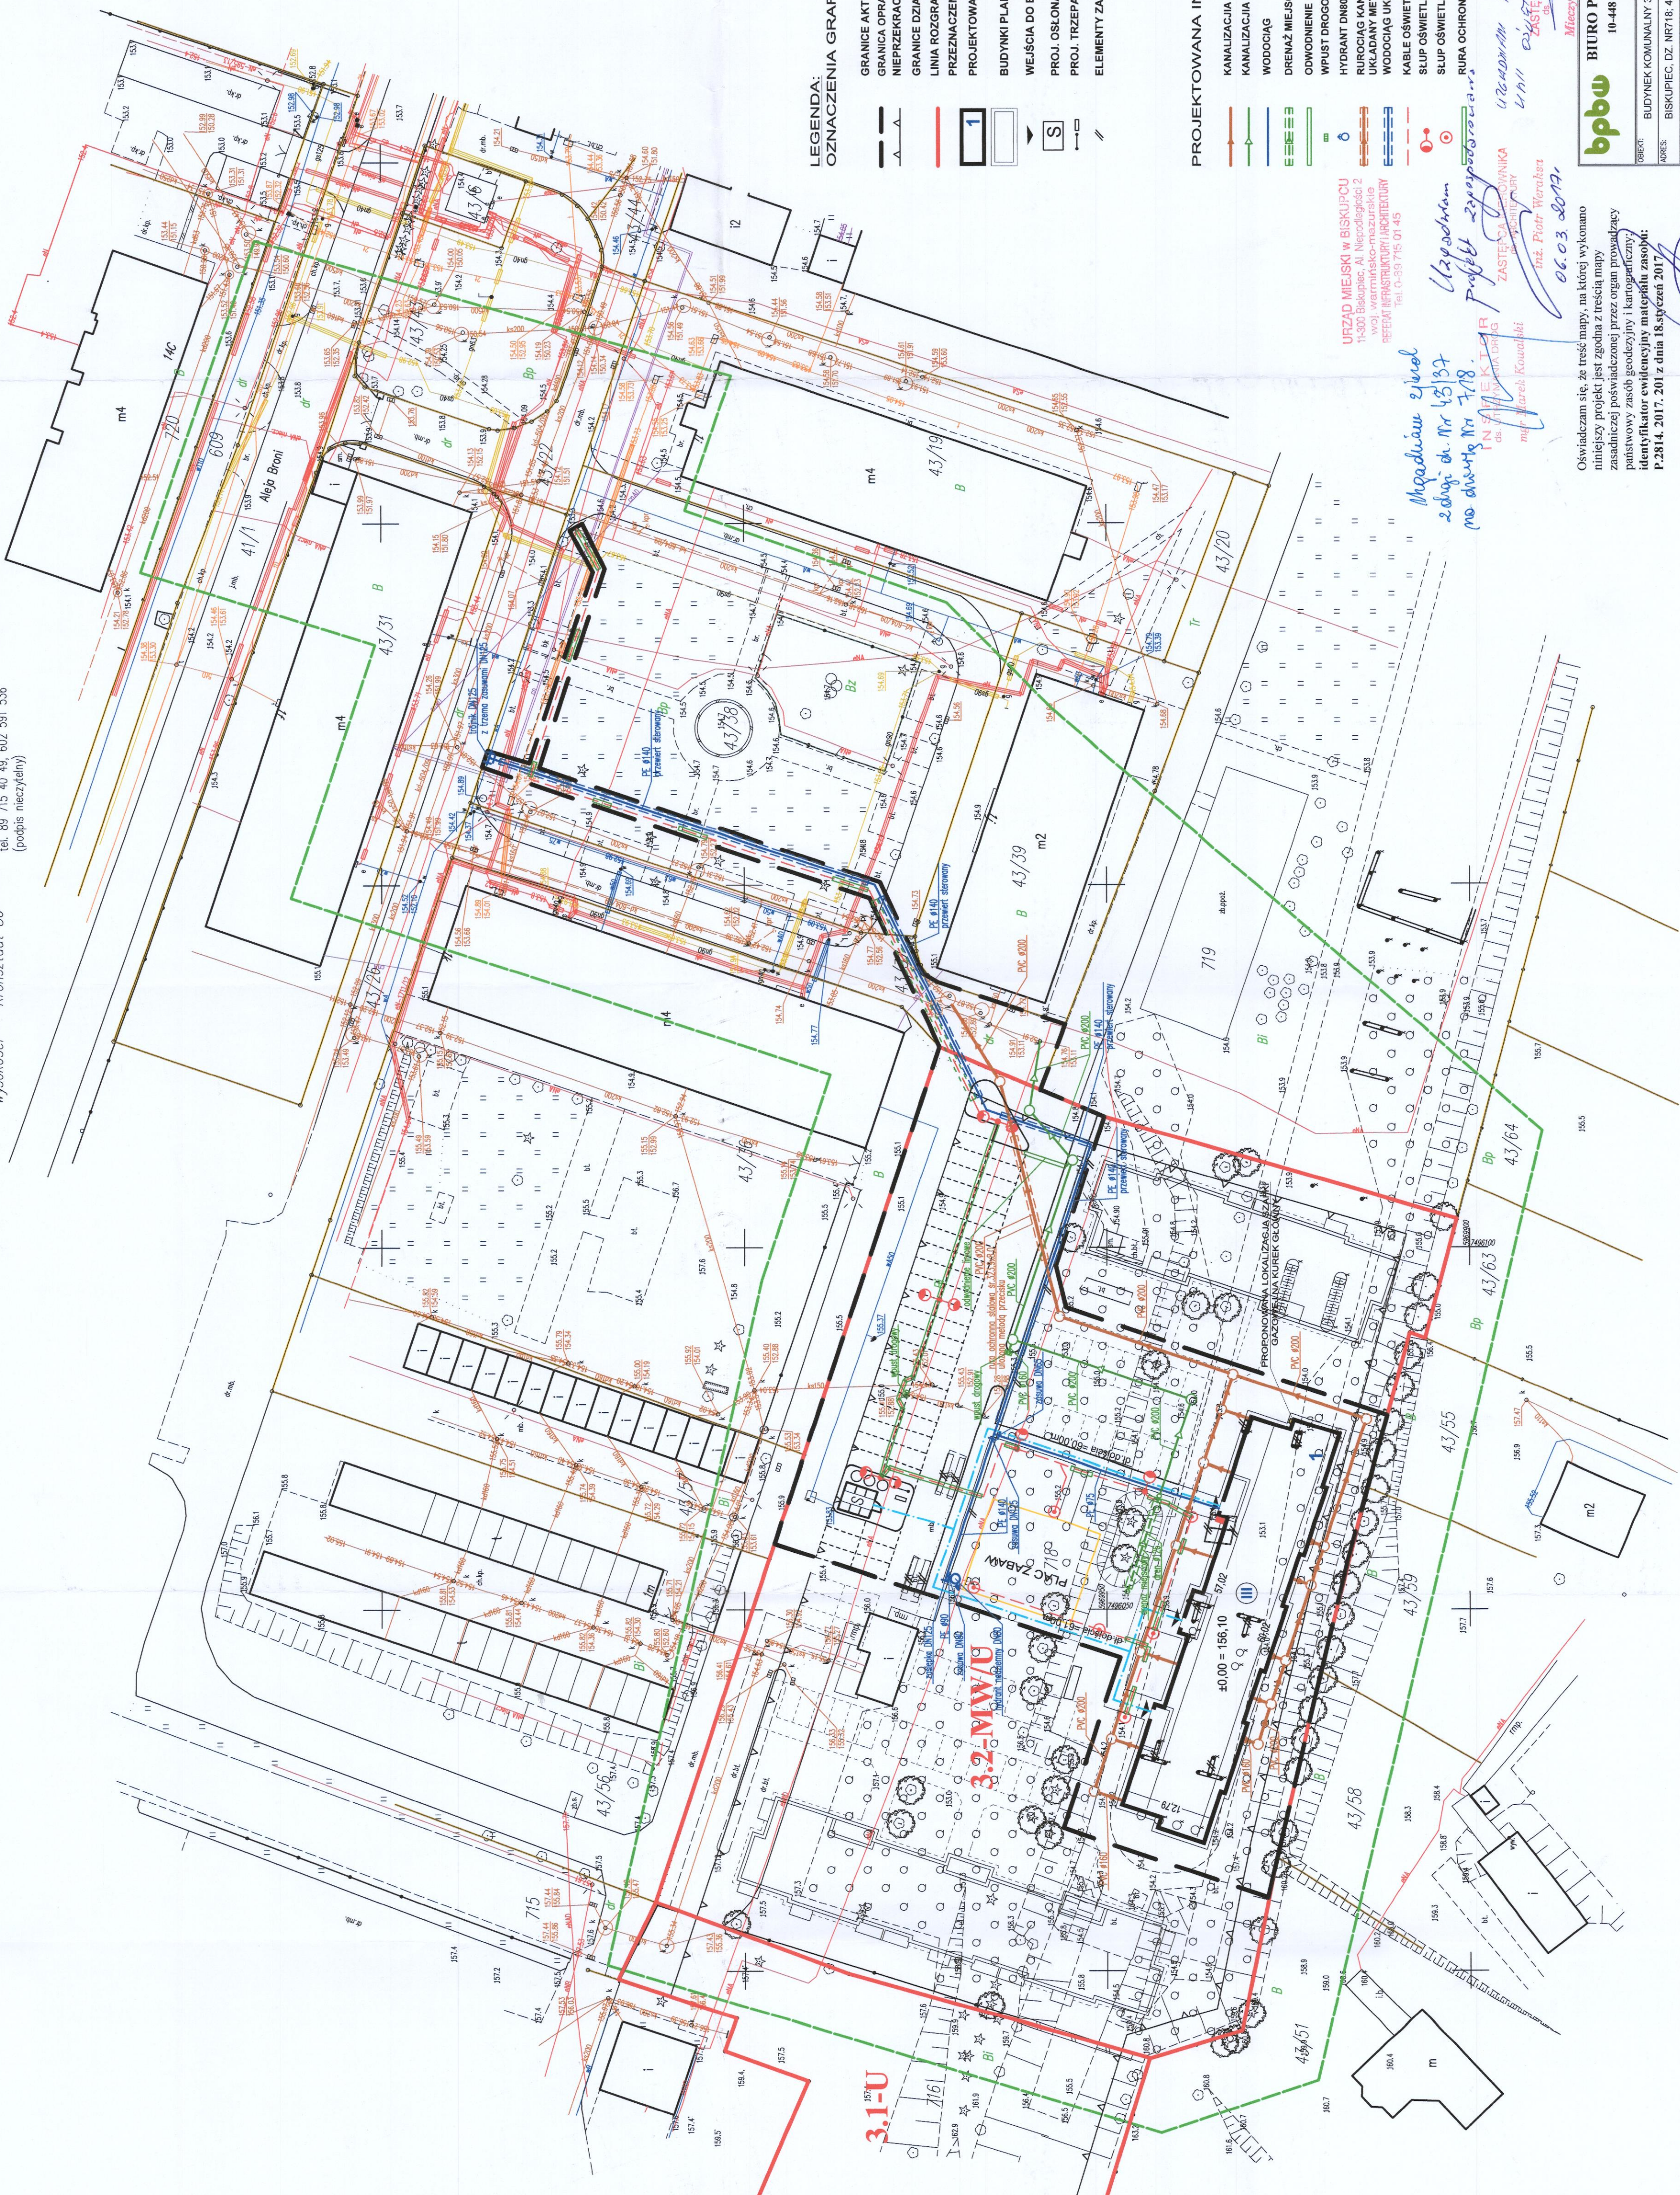

LEGENDA:
OZNACZENIA GRAFICZNE

- GRANICE AKTUALIZACJI MAPY
- GRANICA OPRACOWANIA
- NIEMOŻLIWOŚĆ LINIA ZABUDOWY
- GRANICE DZIAŁEK
- LINIA ROZGRANICZAJĄCA TERENY O RÓŻNYM PRZEZNACZENIU
- PROJEKTOWANY BUDYNEK 33-RODZINNY
- BUDYNKI PLANOWANE W NASTĘPNYCH ETAPACH
- WEJŚCIA DO BUDYNKU
- PROJ. OSŁONA ŚMIETNIKOWA
- PROJ. TRZEPAK ŁAWECZKA GOSP.
- ELEMENTY ZAGOSP. TERENU DO USUNIĘCIA

PROJEKTOWANA INFRASTRUKTURA

- KANALIZACJA SANITARNIA
- KANALIZACJA DESZCZOWA
- WODOCIĄG
- DRENAŻ MIEJSCOWY
- ODWODNIENIE LINIOWE
- WPŁYŚCIE DROGOWE
- HYDRANT DN80
- RUROCIĄG KANALIZACJI SANITARNEJ
- UKŁADANY METODA BEZWYKOPOWA
- WODOCIĄG UKŁADANY METODA BEZWYKOPOWA
- KABLE OŚWIETLENIOWE
- SŁUP OŚWIETLENIOWY PARKOWY
- RURA OCHRONNA

URZĄD MIEJSKI W BISKUPIECU
11-300 Biskupiec, Al. Niepodległości 2
woj. wielkopolskie, powiat biskupski
REG. G.08.75.01.45

Magdalena Gładysz
20.03.2017
na dzień 18.03.2017

Przebieg przebiega
wzdłuż ul. Niepodległości
i ul. Wolności

Przebieg przebiega
wzdłuż ul. Niepodległości
i ul. Wolności

Przebieg przebiega
wzdłuż ul. Niepodległości
i ul. Wolności

Oświadczam, że treść mapy, na której wykonano niniejszy projekt, jest zgodna z treścią mapy zasadniczej posiadanej przez organ prowadzący państwowy zasób geodezyjny i kartograficzny; identyfikator ewidencyjny mapy: P.2814.2017.201 z dnia 18.03.2017

bpw		BIURO PROJEKTÓW "BPW" Sp. z o.o.		10-448 OLŚTYN, UL. GŁÓWACKIEGO 28	
BIURO		PRACOWNIA		PRACOWNIA	
ADRES		BISKUPIEC, DZ. NR 718, 43/37, 43/38, 43/39		A	
PROJEKTANT		PROJEKT ZAGOSPODAROWANIA TERENU		03.2017	
PROJEKTOWAŁ		MAGDALENA GLADYSZ		P/2880/S	
OPRACOWAŁ		Teresa Myrowska		A-1	
SPRAWDZIŁ		mgr inż. arch. Ewa Kociołko		420000L	