

PLAN ZAGOSPODAROWANIA TERENU
BUDYNEK KOMUNALNY 33-rodzinny
wraz z niezbędną infrastrukturą

działka nr 718; 43/37; 43/38 obręb 3 MIASTO BISKUPIEC
BISKUPIEC
SKALA 1:500

MAPA DO CELÓW PROJEKTOWYCH
Skala 1:500

woj. warmińsko - mazurskie
Powiat - biskupski
Gmina - Biskupiec
Obręb - 3 m. Biskupiec
Kraj - 6642.1.5.06.2016
Ark. - 7.20.20.23.3.4
7.20.20.23.3.4
7.20.20.23.3.4
7.20.20.23.3.4

REPRODUKOWA WZBROWNA
Mapa wykonana 19.12.2016.

Układy współrzędnych:
prostokątne płaskich - "2000"
wysokości - "Kronsztadt 86"

Sprawił 19.12.2016 :


Niewklucza się stłuszenia innych
nie wykazanych na niniejszej mapie
urządzeń podziemnych, które nie były
zgodne do inwentaryzacji.

Uwaga: Służebności grunty nie badano

zespół opracowania
granicę działek wniesiono
z bazy numeracyjnej Lemay
oznaczenia ułków zgodnie
z ewidencją gruntów
elementy projektowane ZUP

Przedsiębiorstwo Wodociągów i Kanalizacji
11-300 Biskupiec, ul. Cieszyńska 26
Uzgodniono nr. 06.03.2017
Z dnia 19.12.2016
Obiekt: Budynek komunalny 33-rodzinny
miejscowość: Biskupiec
gmina: Biskupiec

MISTRZ SIECI
INSTALACJI WODOWNYCH
Władysław Olszowski

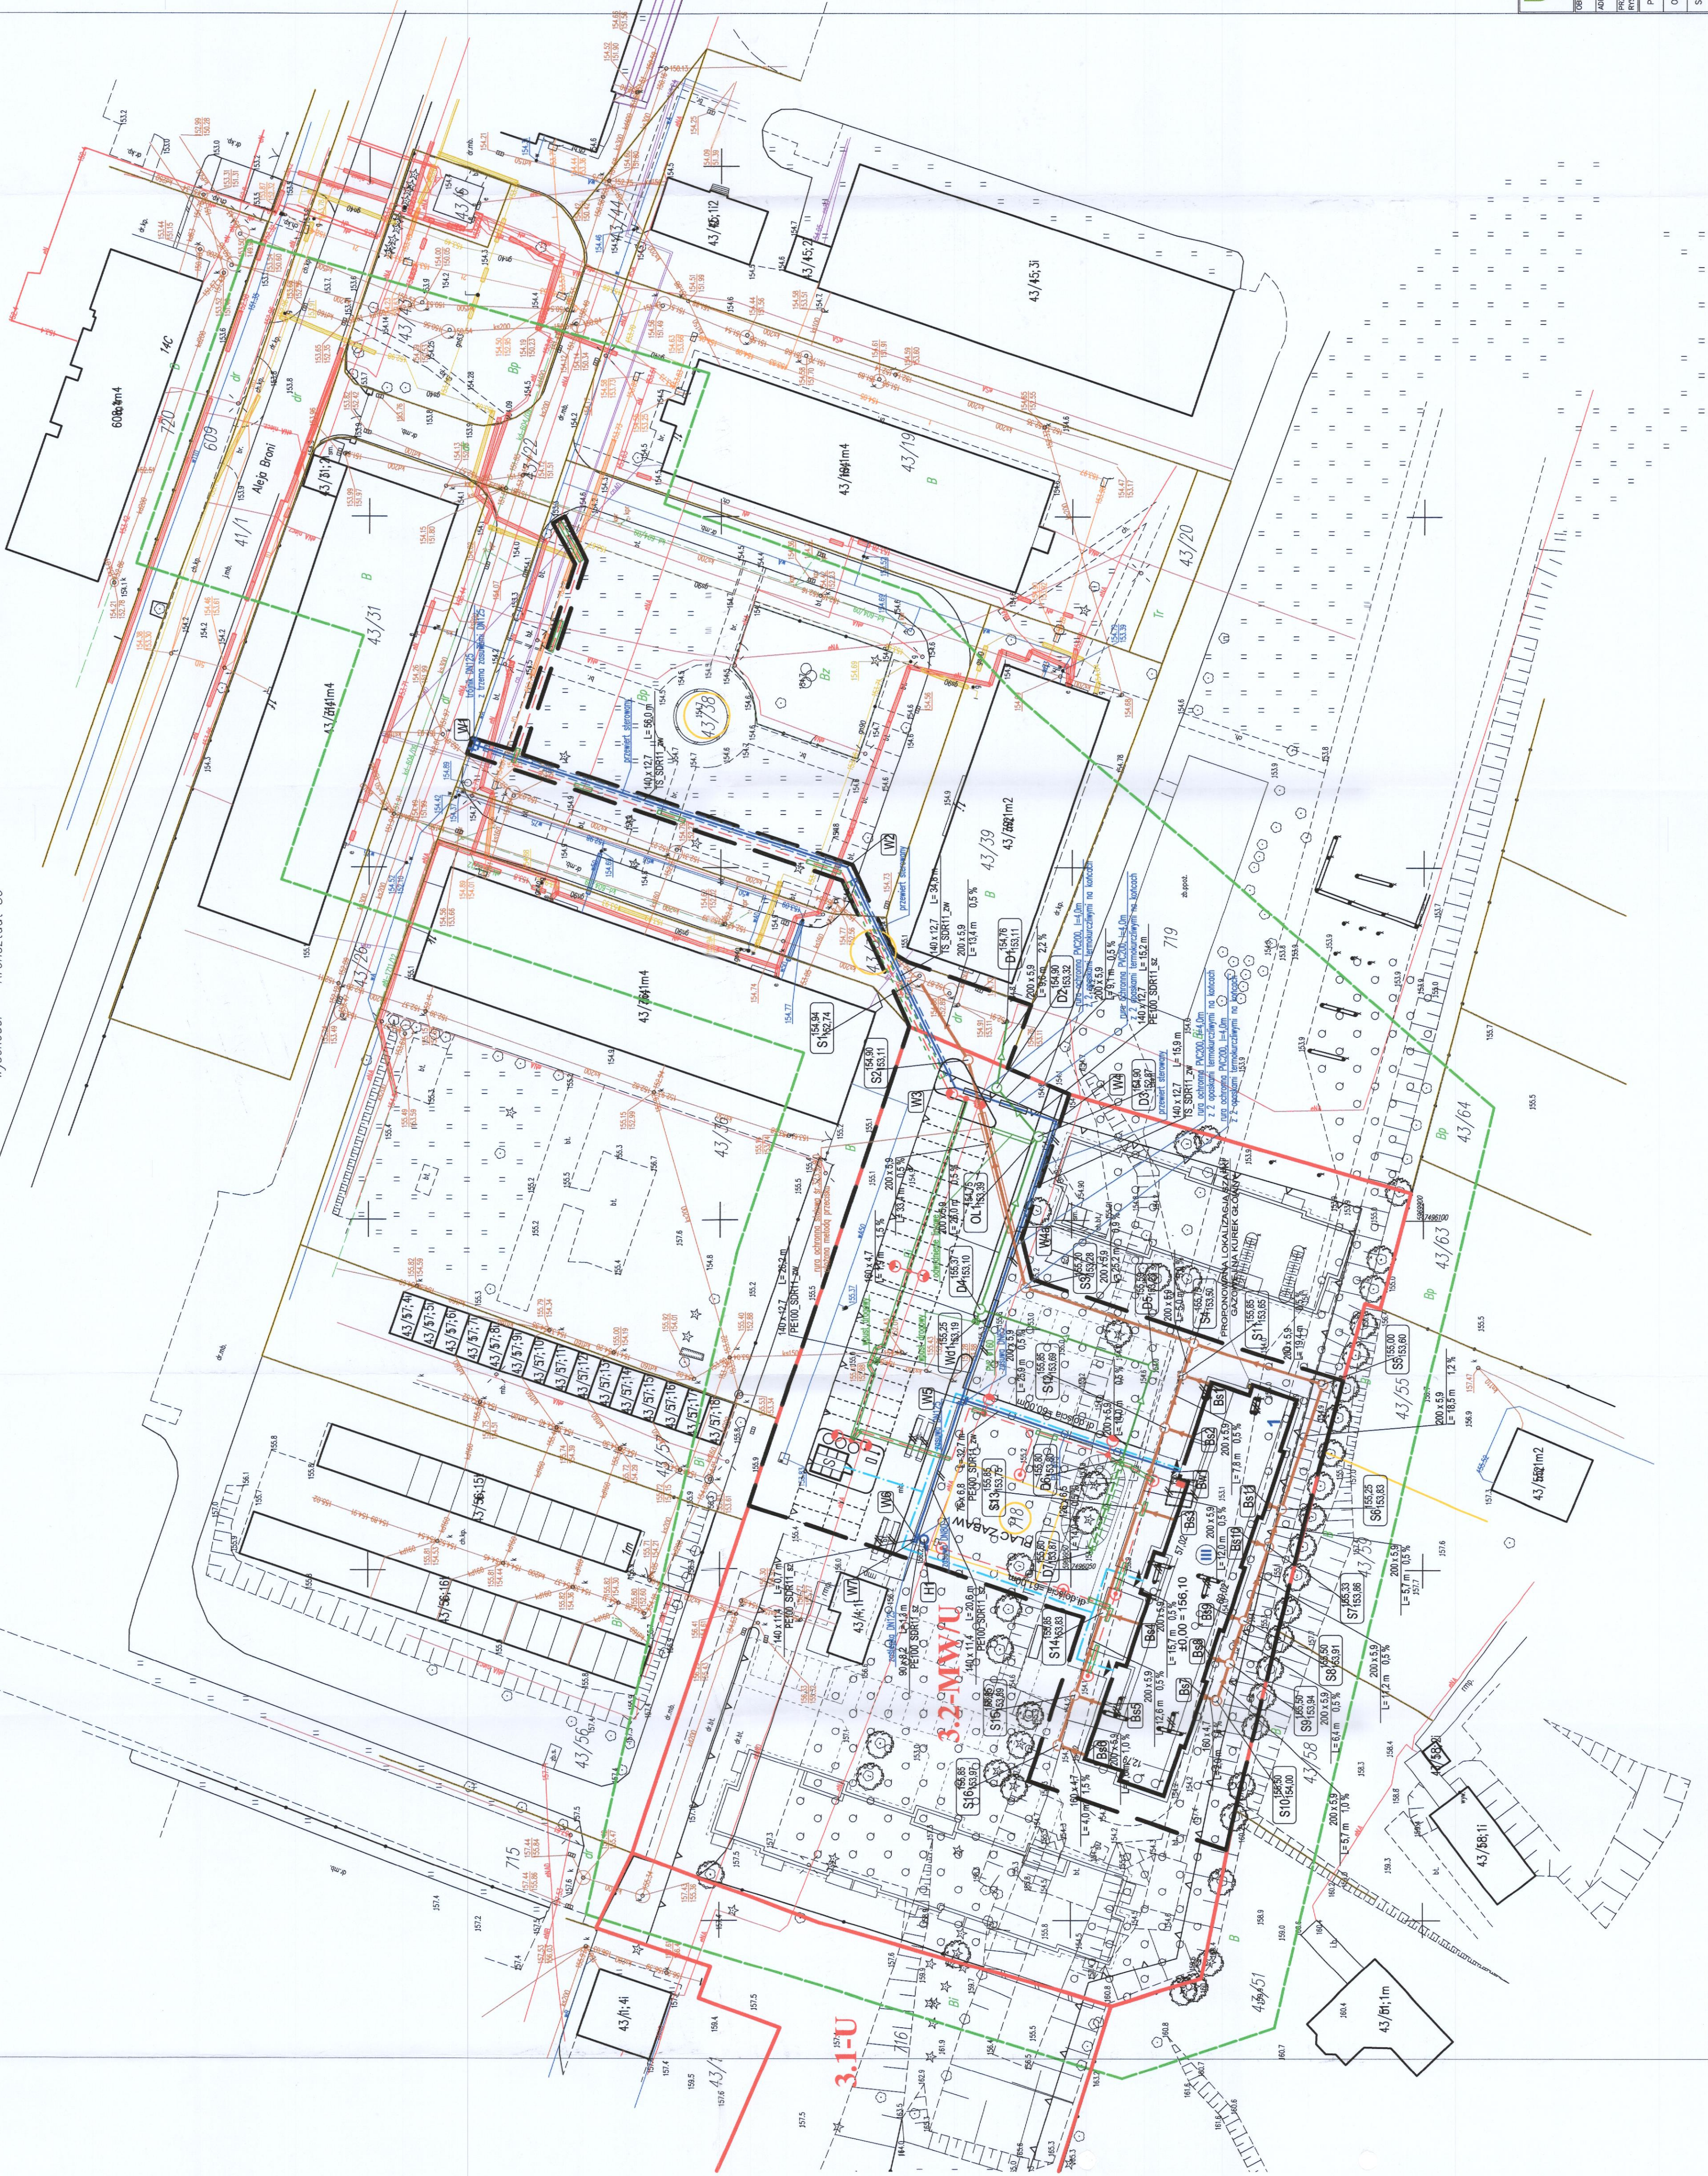

LEGENDA:
OZNACZENIA GRAFICZNE

- GRANICE AKTUALIZACJI MAPY
- GRANICE OPRACOWANIA
- MEPRZECIECZALNA LINIA ZABUDOWY
- GRANICE DZIAŁEK
- LINIA ROZGRANICZAJĄCA TERENY O RÓŻNYM PRZEZNACZENIU
- PROJEKTOWANY BUDYNEK 33-RODZINNY
- BUDYNKI PLANOWANE W NASTĘPNYCH ETAPACH
- WEJŚCIA DO BUDYNKU
- PROJ. OSŁONA ŚMIETNIKOWA
- PROJ. TRZEPAK I ŁAWECZKA GOSP.
- ELEMENTY ZAGOSP. TERENU DO USUNIĘCIA

PROJEKTOWANA INFRASTRUKTURA

- PROJ. KANALIZACJA SANITARNA
- PROJ. KANALIZACJA DESZCZOWA
- PROJ. WODOCIAG
- PROJ. DRENARZ MIEJSCOWY
- PROJ. ODWODNIENIE LINIOWE
- PROJ. WPUST DROGOWY
- PROJ. HYDRANT DN80
- PROJ. BURCZĄC KANALIZACJI SANITARNEJ UKŁADANY METODA BEZWYKOPOWA
- PROJ. WODOCIAG UKŁADANY METODA BEZWYKOPOWA
- PROJ. KABLE OŚWIELENOWE
- PROJ. SŁUP OŚWIELENOWY
- PROJ. SŁUP OŚWIELENOWY PARKOWY
- PROJ. RURA OCHRONNA

bpw BIURO PROJEKTÓW "BPBW" Sp. z o.o.
10-48 OLSZTYN, UL. GŁÓWNA 28

OBJEKT:	BUDYNEK KOMUNALNY 33-rodzinny	SKALA:	1:500
ADRES:	BISKUPIEC, DZ. NR 718; 43/37; 43/38; 43/39	STAN:	PROJEKTOWA
PROJEKTOWA:	PLAN ZAGOSPODAROWANIA TERENU	DATA:	03.2017
PROJEKTOWA:	PROJEKTOWA	WYKONAWCA:	P/3880/S
OPRACOWAŁ:	mgr inż. Marcin Stankiewicz	WZK:	mgr inż. Marcin Stankiewicz
SPRAWDZIŁ:	mgr inż. Kamil Kordziejewicz	WZK:	mgr inż. Kamil Kordziejewicz