


PROJEKT ZAGOSPODAROWANIA TERENU
BUDYNEK KOMUNALNY 33-rodzinny
wraz z niezbędną infrastrukturą
BISKUPIEC
działka nr 718; 43/37; 43/38 obręb 3 MIASTO BISKUPIEC
SKALA 1:500

MAPA DO CELÓW PROJEKTOWYCH

Mapa aktualna na dzień 16.12.2016
Skala 1:500
REPRODUKUCJA WZBROMIONA
Mapa wykonat:
wój. warmińskie – mazurskie
Powiat – olsztyński
Miejsce – Biskupiec 281402JUGUGI GEODEZYJNE I KARTOGRAFICZNE
Obręb – 0003 m. Biskupiec CEDONAT
Kierg – 6642.1.5186.2016 mgr inż. Jarosław Woronowicz
AkA – 7210.20.23.3.4 11-300 Biskupiec, ul. Bursztynowa 11
7210.20.23.4.3 NP 745-144-69-25 REG. 51034673
7210.20.23.2.1 (podpis nieczytelny)
Sprawdził :
GEODETA UPRAWNIONY
inż. Kozimierz Kowalewski
upr. GUG i K 1151/85
tel. 89 715 40 49, 602 591 536
(podpis nieczytelny)
Układy współrzędnych:
prostokątnych płaskich – "2000"
wysokości – "Kronsztadt 86"

Niewyklucza się istnienia innych
nie wykazanych na niniejszej mapie
urządzeń podziemnych, które nie były
zgłoszone do inwentaryzacji
Uwaga: Służbności granicznych nie badano
(podpis nieczytelny)

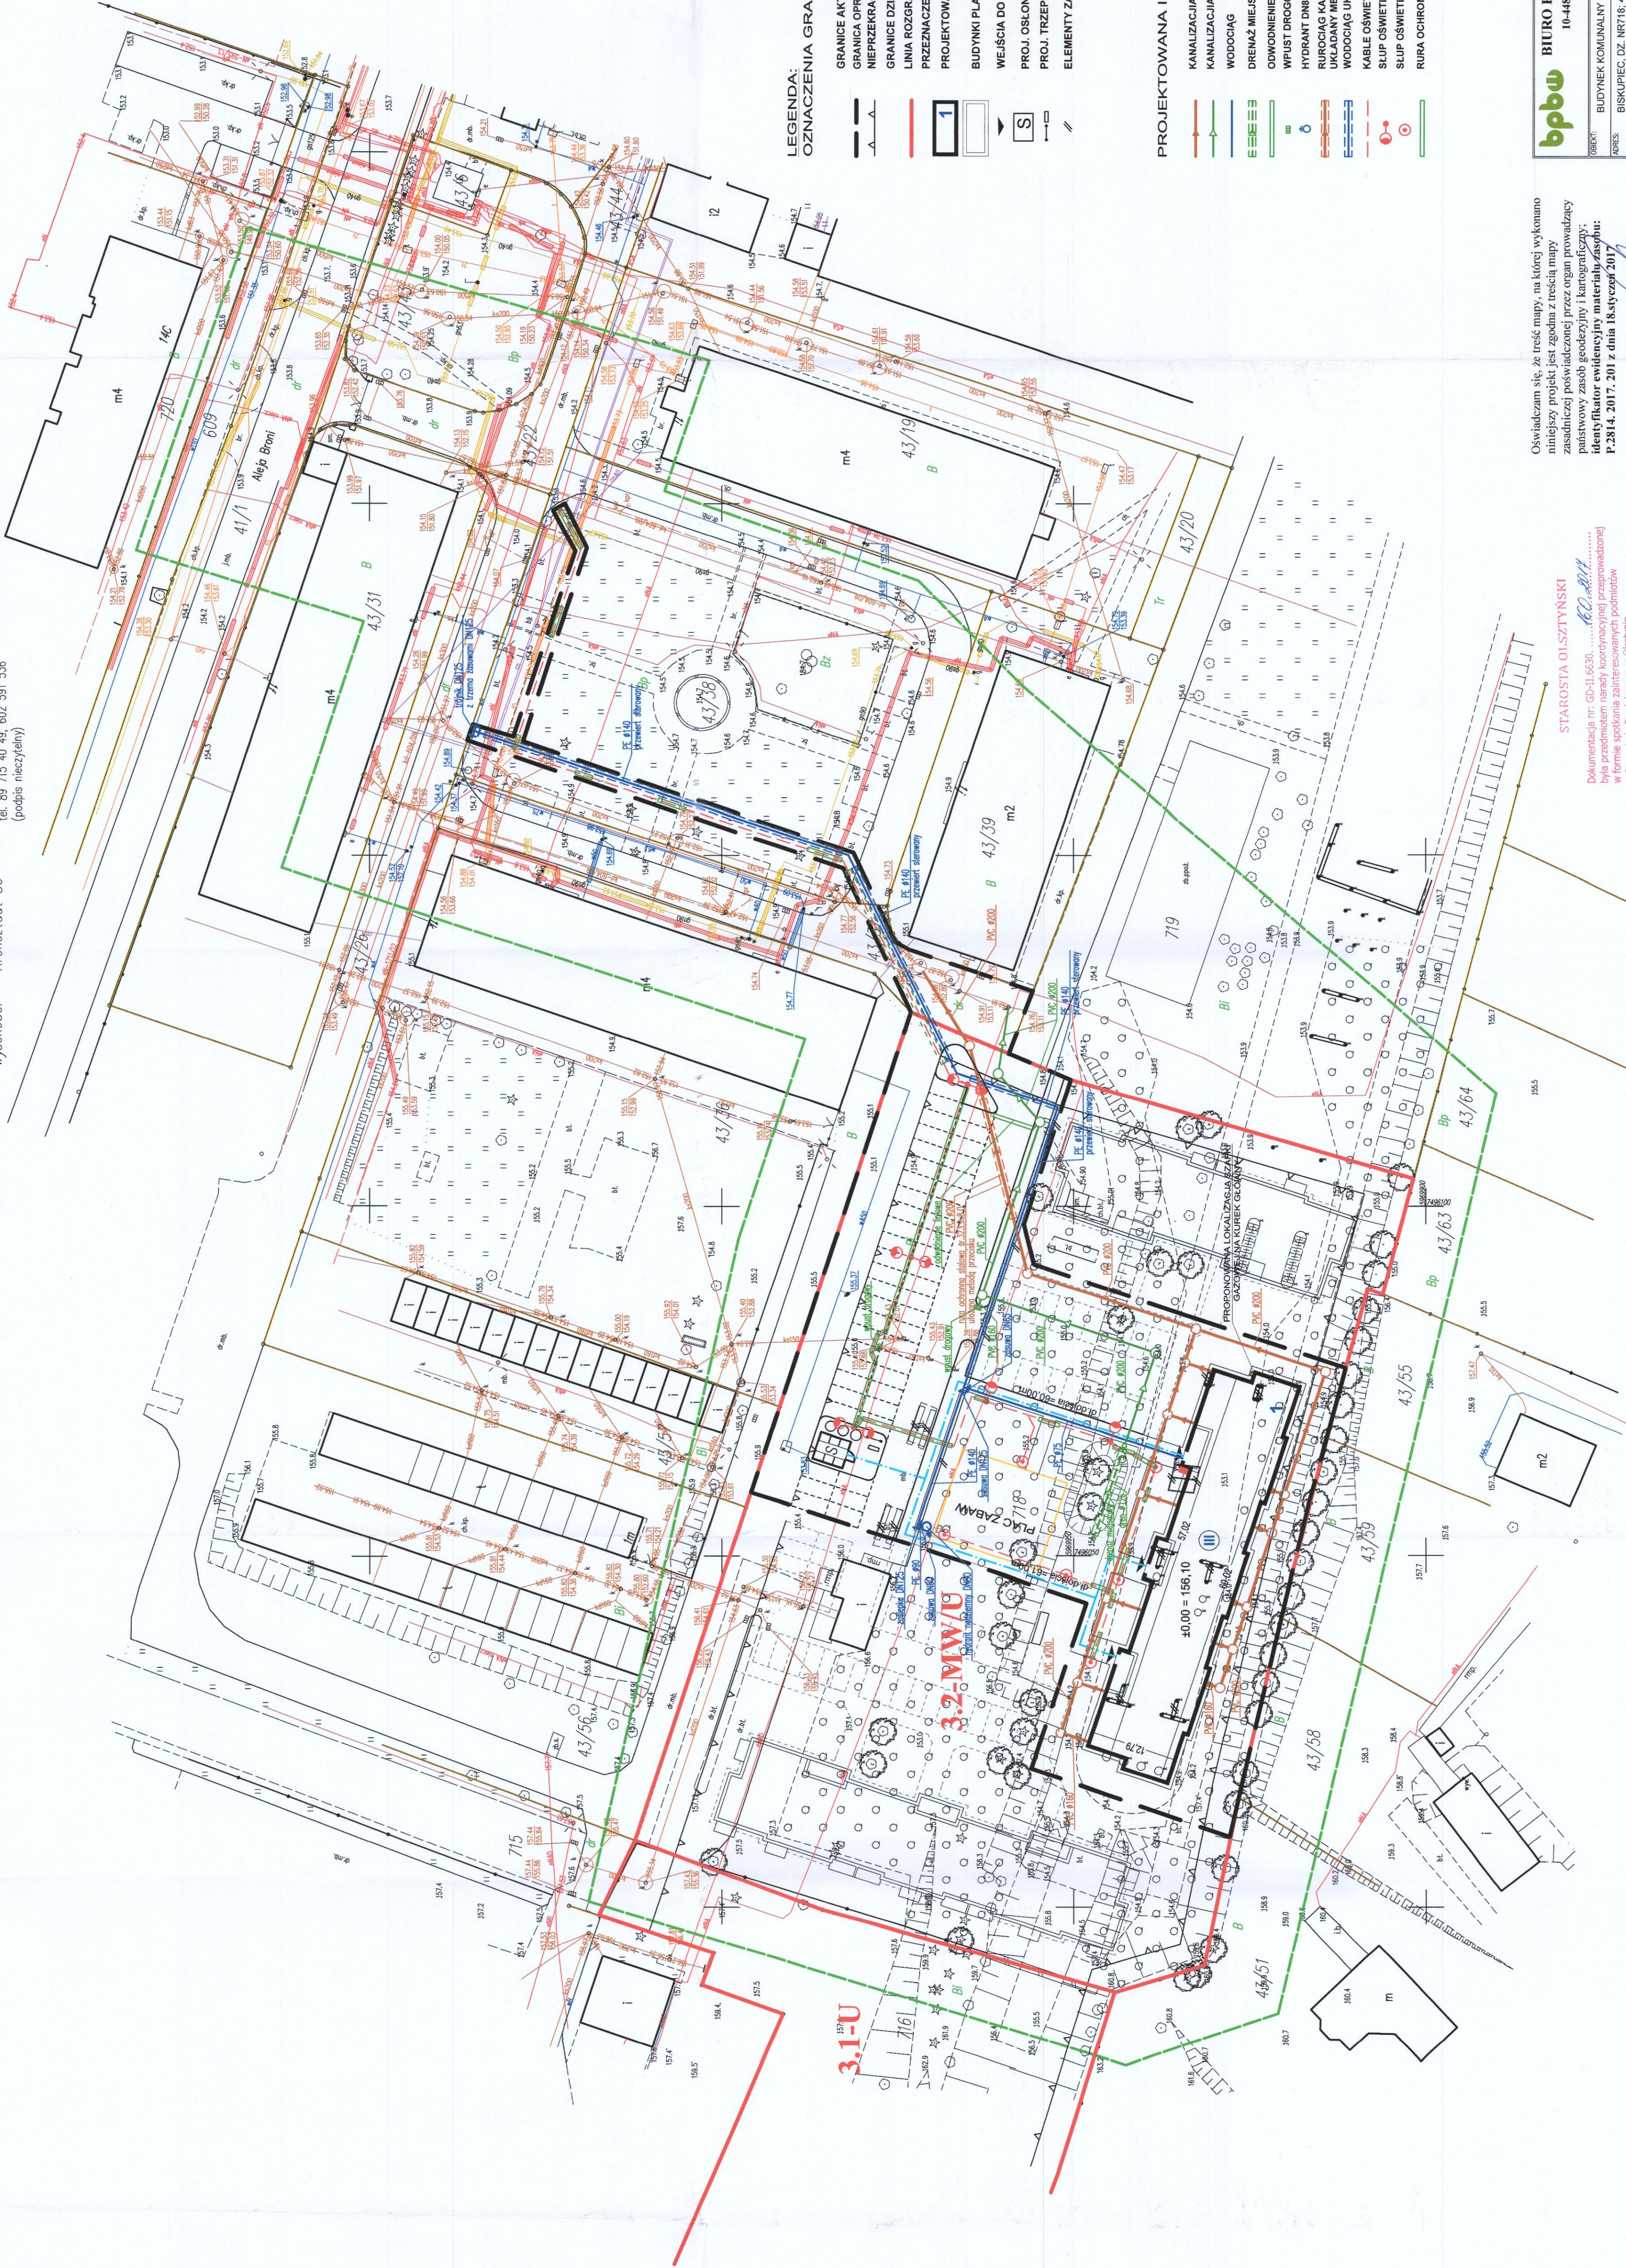

- LEGENDA:
OZNACZENIA GRAFICZNE
- GRANICE AKTUALIZACJI MAPY
 - GRANICA OPRACOWANIA
 - NIEPRZEKŁADALNA LINIA ZABUDOWY
 - GRANICE DZIAŁEK
 - LINIA ROZGRANICZAJĄCA TERENY O RÓŻNYM PRZEZNACZENIU
 - PROJEKTOWANY BUDYNEK 33-RODZINNY
 - BUDYNKI PLANOWANE W NASTĘPNYCH ETAPACH
 - WEJŚCIA DO BUDYNKU
 - PROJ. OSŁONA ŚMIETNIKOWA
 - PROJ. TRZEPAK I ŁAWECZKA GOSP.
 - ELEMENTY ZAGOSP. TERENU DO USUNIĘCIA

- PROJEKTOWANA INFRASTRUKTURA
- KANALIZACJA SANITARNA
 - KANALIZACJA DESZCZOWA
 - WODOCIĄG
 - DRENAŻ MIEJSOWY
 - ODWODNIENIE LINIOWE
 - WPUST DROGOWY
 - HYDRANT DN80
 - RUROCIĄG KANALIZACJI SANITARNEJ
 - UKŁADANIE METODA BEZWYKOPOWA
 - WODOCIĄG UKŁADANIE METODA BEZWYKOPOWA
 - KABLE OŚWIETLENOWE
 - SŁUP OŚWIETLENOWY
 - SŁUP OŚWIETLENOWY PARKOWY
 - RURA OCHRONNA

Oświadczam, że treść mapy, na której wykonano niniejszy projekt, jest zgodna z treścią mapy zasadniczej poświadczoną przez organ prowadzący państwowy zasób geodezyjny i kartograficzny: **Identyfikator ewidencyjny: materiały mapy: P.2814.2017.201 z dnia 18.12.2017**

STAROSTA OLSZTYŃSKI

Dokumentacja nr GD-II.6630.
była przedmiotem naready korekcyjnej przeprowadzonej w formie spotkania zainteresowanych podmiotów w Starostwie Powiatowym w Olsztynie

Olsztyn, dnia
2017-03-07
mgr inż. arch. Ewa Kolaszko
Inspektor w Wydziale Geodezji

bpbw		BIURO PROJEKTÓW "BPBW" Sp. z o.o.		10-448 OLSZTYN, UL. GŁÓWNA 28	
OBRĘB:		PRACOWNIA AUTORSKIE ZASTRZEŻENIE		SKALA: 1:500	
ADRES:		BUDYNEK KOMUNALNY 33-rodzinny		BRANŻA: A	
PRZEMISŁ:		BISKUPIEC, DZ. NR 718, 43/37, 43/38 OBR. 3		DZ. 2017	
PROJEKTOWAŁ:		mgr inż. arch. Tomasz Śladowski		P/3880/S	
OPRACOWAŁ:		Teresa Myrnowska		A-1	
SPRAWDZIŁ:		mgr inż. arch. Ewa Kolaszko		A-1	