

PROJEKT ZAGOSPODAROWANIA TERENU
BUDYNEK KOMUNALNY 33-rodzinny
wraz z niezbędną infrastrukturą
BISKUPIEC
działka nr 718; 43/37; 43/38 obręb 3 MIASTO BISKUPIEC
SKALA 1:500

MAPA DO CELÓW PROJEKTOWYCH
Skala 1:500

Mapa aktualna na dzień 16.12.2016

woj. warmińsko – mazurskie
Powiat – olsztyński
Miejsce – Biskupiec 281402/ULUG
Obwód – 0003 m. Biskupiec Gmina
Kraj – 6642.15166.2016
Ark. – 7210.20.23.3.4
7210.20.23.4.3
7210.20.23.2.1
7210.20.23.1.2


REPRODUKOWAĆ WZBROJONIA
Mapa wykonana
z bazy numeracyjnej Emmapy
z ewidencji gruntów
elementy projektowane ZUP
M-64/1/6

Niewykaza się istnienia innych
nie wskazanych na niniejszej mapie
urządzeń podziemnych, które nie były
zgłoszone do inwentaryzacji

Uwaga: Stwierdzenia gruntowych nie badania

Układy współrzędnych:
prostejkatych płaskich – "2000"
Wysokości – "Kronsztadt 86"

Sprawił :
GEODETA UPRAWNIONY
m. Kozłowski
upr. GUG i K 1151/85
tel. 89 75 40 49, 602 591 536
(podpis nieczytelny)

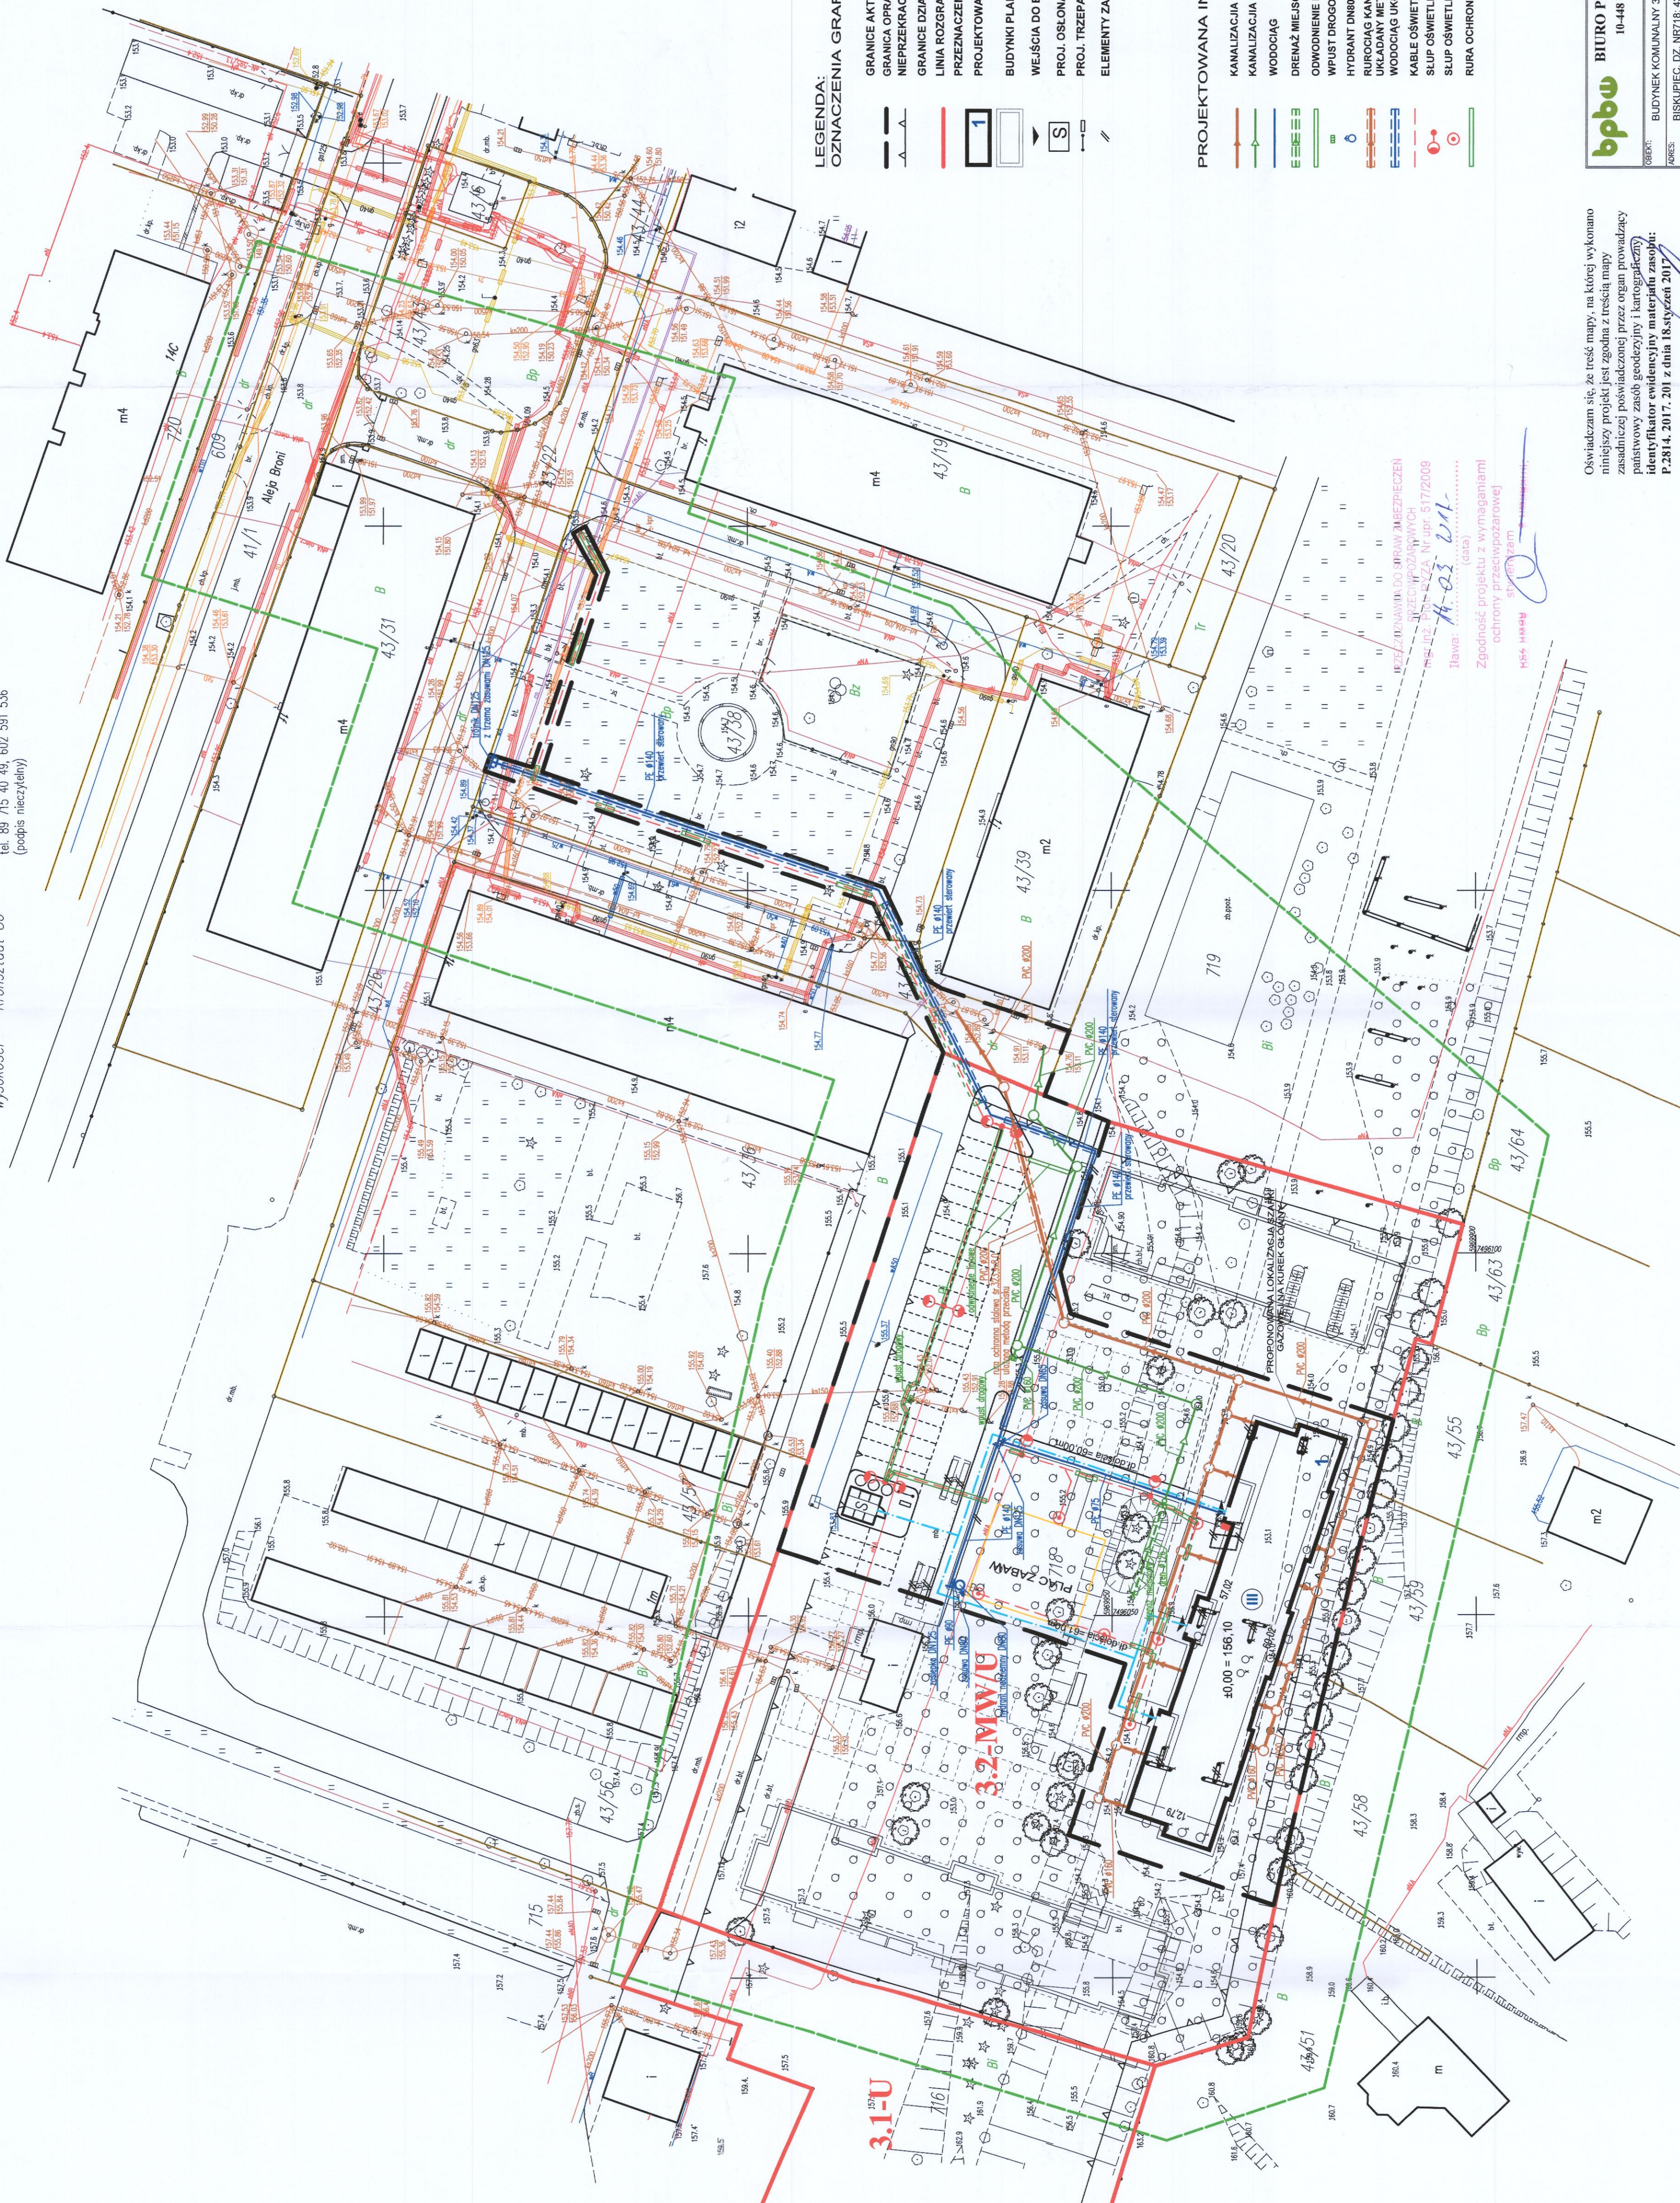

- LEGENDA:
OZNACZENIA GRAFICZNE
- GRANICE AKTUALIZACJI MAPY
 - GRANICE OPRACOWANIA
 - NIEPRZECIĄGALNA LINIA ZABUDOWY
 - GRANICE DZIAŁEK
 - LINIA ROZGRANICZAJĄCA TERENY O RÓŻNYM PRZEZNACZENIU
 - PROJEKTOWANY BUDYNEK 33-RODZINNY
 - BUDYNKI PLANOWANE W NASTĘPNYCH ETAPACH
 - WEJŚCIA DO BUDYNKU
 - PROJ. OSŁONA ŚMIETNIKOWA
 - PROJ. TRZEPAK I ŁAWECZKA GOSP.
 - ELEMENTY ZAGOSP. TERENU DO USUNIĘCIA
- PROJEKTOWANA INFRASTRUKTURA
- KANALIZACJA SANITARNA
 - KANALIZACJA DESZCZOWA
 - WODOCIĄG
 - DRENAŻ MIEJSCOWY
 - ODWODNIENIE LINIOWE
 - WPUST DROGOWY
 - HYDRANT DN80
 - RUROCIĄG KANALIZACJI SANITARNEJ
 - UKŁADANY METODA BEZKOPOWA
 - WODOCIĄG UKŁADANY METODĄ BEZKOPOWĄ
 - KABELE OŚWIETLENOWE
 - SLUP OŚWIETLENOWY
 - SLUP OŚWIETLENOWY PARKOWY
 - RURA OCHRONNA

BIURO PROJEKTÓW "BPBW" Sp. z o.o. 10-448 OLSZTYN, UL. GŁÓWNA 28			
OBIEKT:	BUDYNEK KOMUNALNY 33-rodzinny	SKALA:	1:500
ADRES:	BISKUPIEC, DZ. NR 718, 43/37, 43/38 OBR. 3	OSADA:	A
PRZEMISŁ:	PROJEKT ZAGOSPODAROWANIA TERENU	DATA:	03.2017
PROJEKTOWAŁ:	mjr inż. arch. Tomasz Ślubowski	PRACOWNIA:	3200AOL
OPRACOWAŁ:	Teresa Wyrowska	PROJEKT:	P/3880/S
SPRAWDZIŁ:	mjr inż. arch. Ewa Kozłowska	WZ. TERENU:	A-1

Oświadczam, że treść mapy, na której wykonano niniejszy projekt, jest zgodna z treścią mapy zasadniczej posiadanej przez organ prowadzący państwowy zasób geodezyjny i kartograficzny, identyfikator ewidencyjny materiału zasobu: P.2814.2017.201 z dnia 18.01.2017.