

PROJEKT ZAGOSPODAROWANIA TERENU
BUDYNEK KOMUNALNY 33-rodzinny
wraz z niezbędną infrastrukturą
BISKUPIEC
działka nr 718; 43/37; 43/38 obręb 3 MIASTO BISKUPIEC
SKALA 1:500

MAPA DO CELÓW PROJEKTOWYCH

Skala 1:500

woj. warmińsko – mazurskie
Powiat – olsztyński
Miasto – Biskupiec 281402
Obręb – 0003 m. Biskupiec
Kreg – 6642.1.5186.2016
Ark. – 7.210.20.23.3.4
7.210.20.23.4.3
7.210.20.03.2.1
7.210.20.23.1.2

REPRODUKCJA WZBRONIONA

Mapę wykonał:
USŁUGI GEODEZYJNE I KARTOGRAFICZNE
"GEOMAT"
mgr inż. Jarosław Woronowicz
11-300 Biskupiec, ul. Bursztynowa 11
NIP 745-144-69-25, REG. 511034673
(podpis nieczytelny)


Sprawdził:
GEODETA UPRAWNIONY
inż. Kazimierz Kowalewski
upr. G.U.G i K 1151/85
tel. 89 715 40 49, 602 591 536
(podpis nieczytelny)

Mapa aktualna na dzień 16.12.2016

zasieg opracowania
granicze działek wniesiono
z bazy numerycznej Ewmapy
oznaczenie użytków zgodne
z ewidencją gruntów
elementy projektowane ZUDP

Niewyłącza się istnienia innych
nie wykazanych na niniejszej mapie
urządzeń podziemnych, które nie były
zgłoszone do inwentaryzacji
Uwaga: Służebności gruntowych nie badano

Układy współrzędnych:
prostokątnych płaskich – "2000"
wysokości – "Kronsztadt 86"

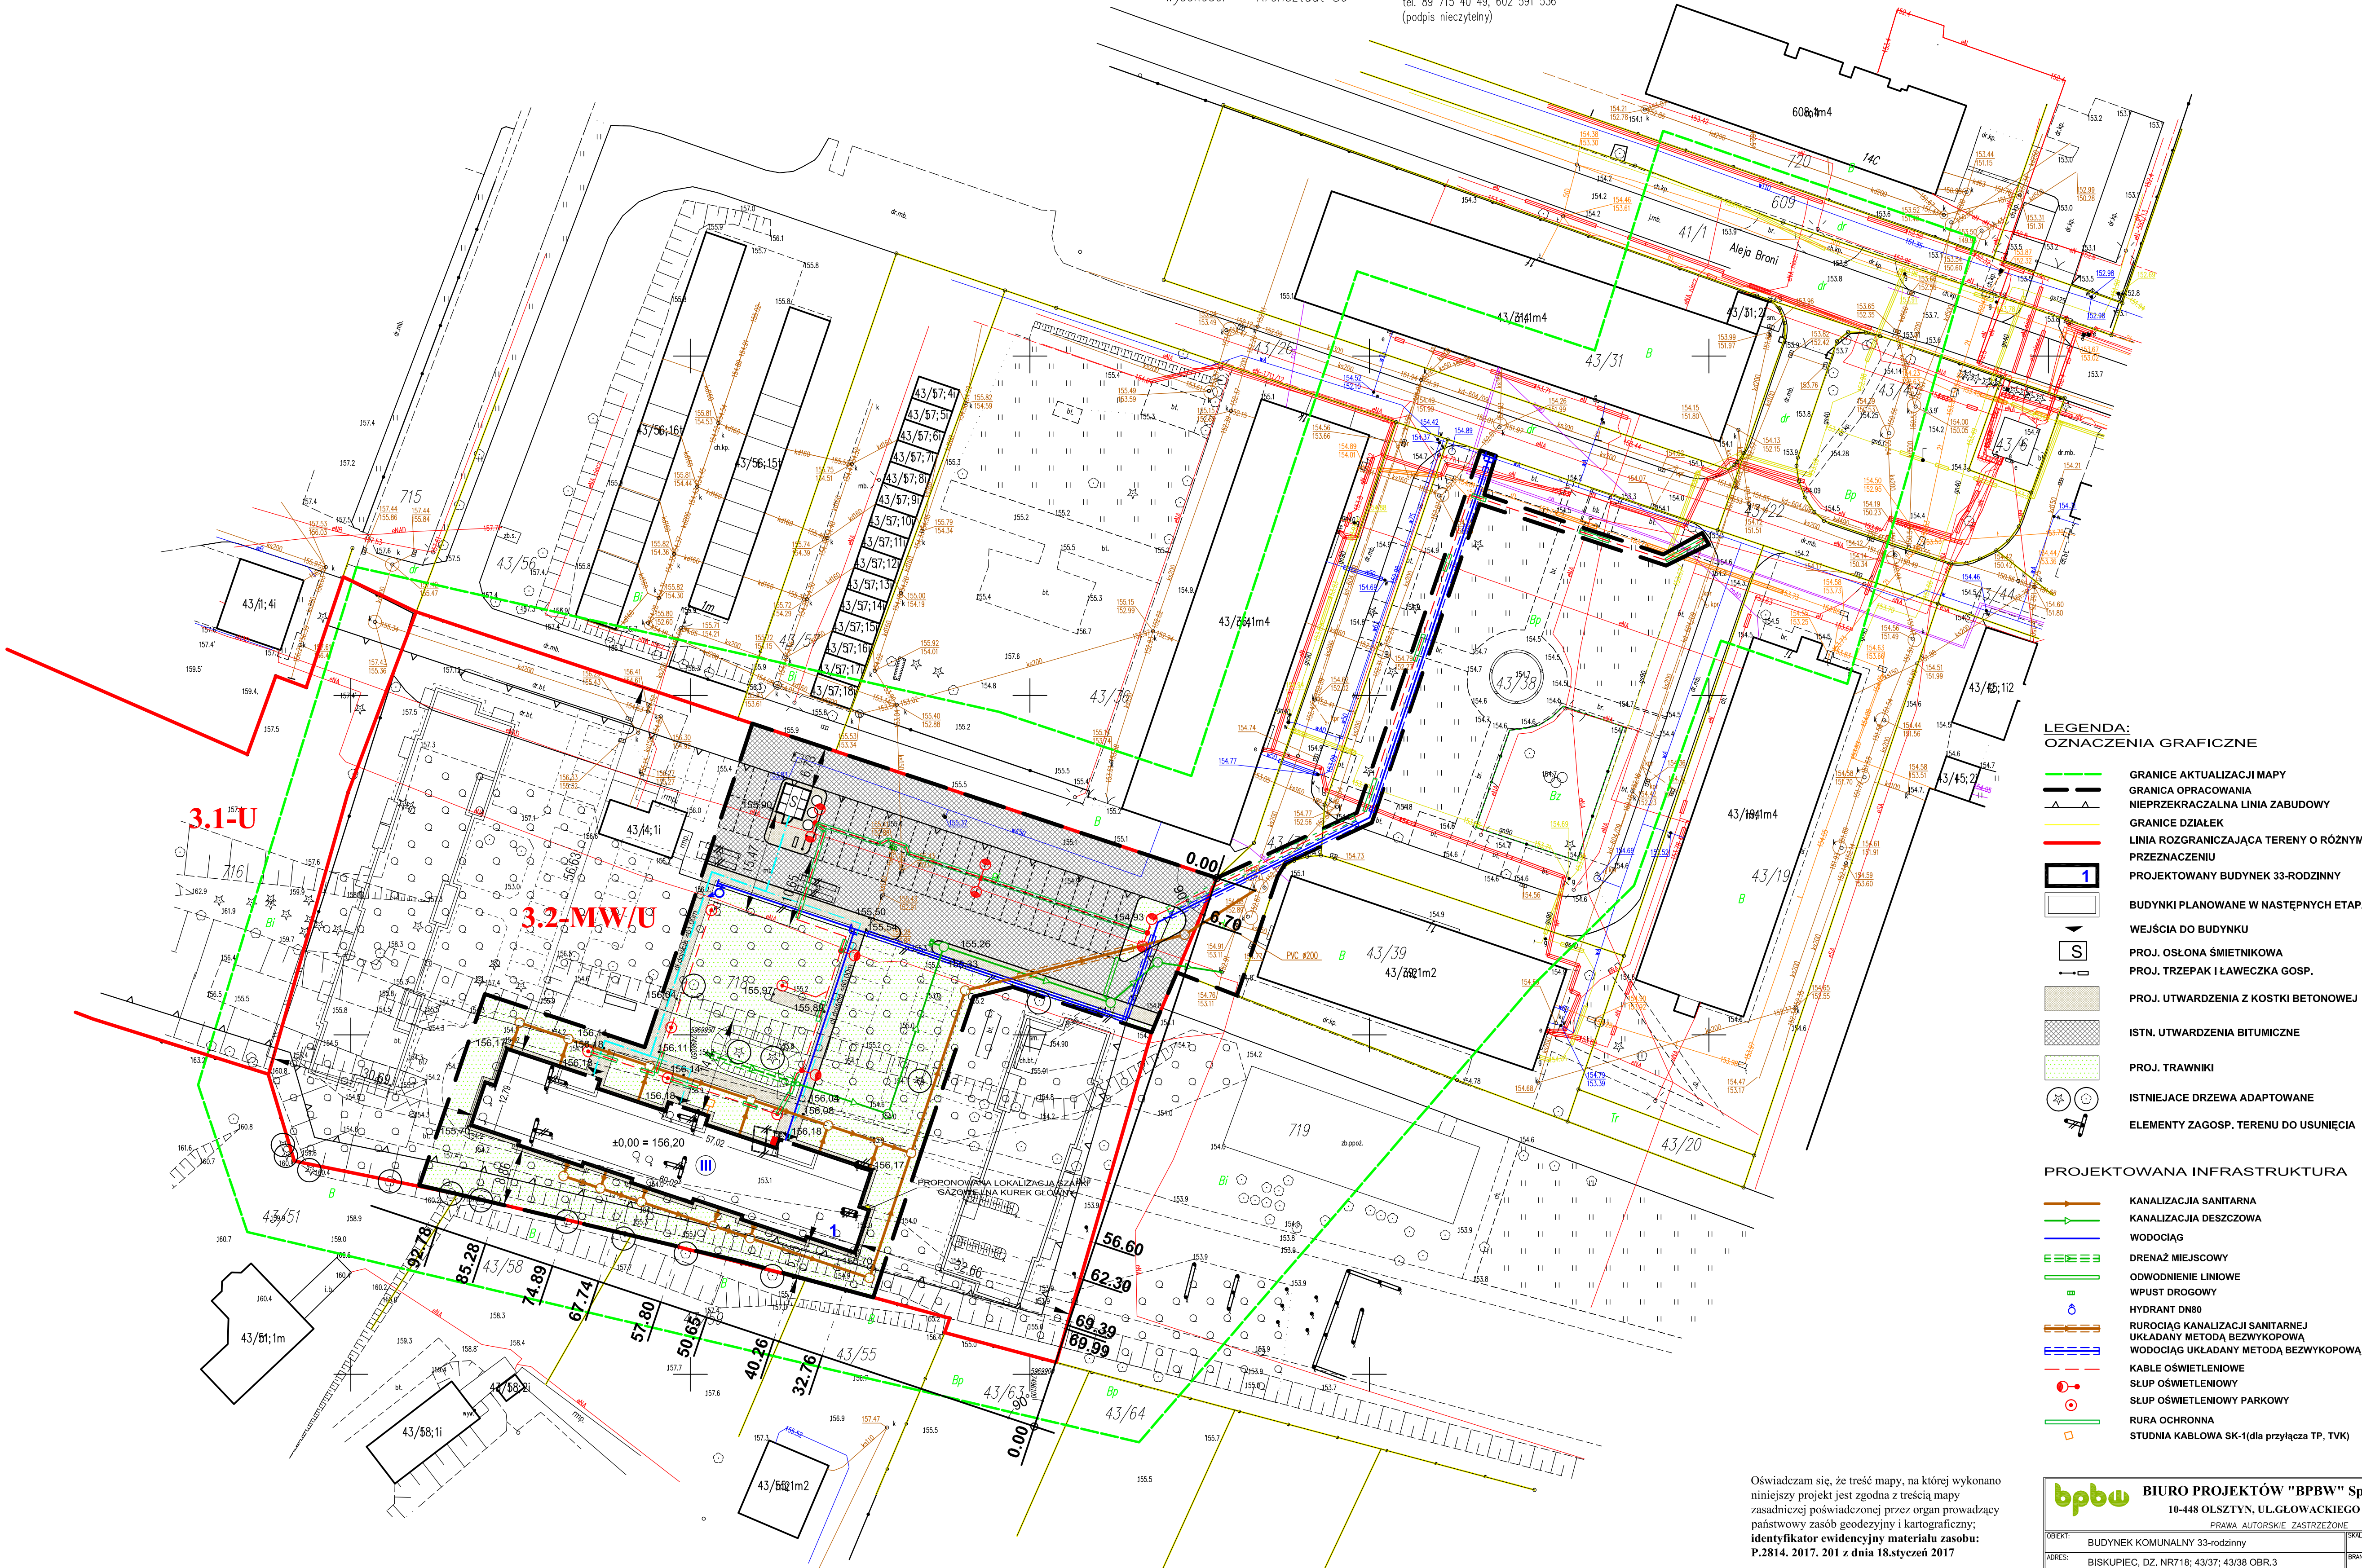

- LEGENDA:
OZNACZENIA GRAFICZNE
- GRANICE AKTUALIZACJI MAPY
 - GRANICA OPRACOWANIA
 - NIEPRZEKRACZALNA LINIA ZABUDOWY
 - GRANICE DZIAŁEK
 - LINIA ROZGRANICZAJĄCA TERENY O RÓŻNYM PRZEZNACZENIU
 - PROJEKTOWANY BUDYNEK 33-RODZINNY
 - BUDYNKI PLANOWANE W NASTĘPNYCH ETAPACH
 - WEJŚCIA DO BUDYNKU
 - PROJ. OSŁONA ŚMIETNIKOWA
 - PROJ. TRZEPAK I ŁAWCZKA GOSP.
 - PROJ. UTWARDZENIA Z KOSTKI BETONOWEJ
 - ISTN. UTWARDZENIA BITUMICZNE
 - PROJ. TRAWNIKI
 - ISTNIEJĄCE DRZEWA ADAPTOWANE
 - ELEMENTY ZAGOSP. TERENU DO USUNIĘCIA

- PROJEKTOWANA INFRASTRUKTURA
- KANALIZACJA SANITARNA
 - KANALIZACJA DESZCZOWA
 - WODOCIĄG
 - DRENAŻ MIEJSCOWY
 - ODWODNIENIE LINIOWE
 - WPUST DROGOWY
 - HYDRANT DN80
 - RUROCIĄG KANALIZACJI SANITARNEJ UKŁADANY METODĄ BEZWYKOPOWĄ
 - WODOCIĄG UKŁADANY METODĄ BEZWYKOPOWĄ
 - KABLE OŚWIELENIOWE
 - SŁUP OŚWIELENIOWY
 - SŁUP OŚWIELENIOWY PARKOWY
 - RURA OCHRONNA
 - STUDNIA KABLOWA SK-1 (dla przyłącza TP, TVK)

Oświadczam się, że treść mapy, na której wykonano niniejszy projekt jest zgodna z treścią mapy zasadniczej poświadczanej przez organ prowadzący państwowy zasób geodezyjny i kartograficzny; identyfikator ewidencyjny materiału zasobu: P.2814. 2017. 201 z dnia 18.styczeń 2017

bpbw BIURO PROJEKTÓW "BPBW" Sp. z o.o. 10-448 OLSZTYN, UL. GŁOWACKIEGO 28 PRAWA AUTORSKIE ZASTRZEŻONE			
OBJEKT:	BUDYNEK KOMUNALNY 33-rodzinny	SKALA:	1:500
ADRES:	BISKUPIEC, DZ. NR718; 43/37; 43/38 OBR.3	BRANŻA:	A
PRZEDMIOT RYSUNKU:	PROJEKT ZAGOSPODAROWANIA TERENU	DATA:	03.2017
PROJEKTOWAŁ:	mgr inż. arch. Tomasz Śladowski Specjalność architektoniczna bez ograniczeń	OPRACOWAŁ:	mgr inż. arch. Ewa Kokońska Specjalność architektoniczna bez ograniczeń
OPRACOWAŁ:	Teresa Młynowska	PODPIS:	P/3880/S
SPRAWDZIŁ:	mgr inż. arch. Ewa Kokońska Specjalność architektoniczna bez ograniczeń	4/2004/OL	A-1