

PLAN ZAGOSPODAROWANIA TERENU  
BUDYNEK KOMUNALNY 33-rodzinny  
wraz z niezbędną infrastrukturą  
BISKUPIEC  
działka nr 718; 43/37; 43/38 obręb 3 MIASTO BISKUPIEC  
SKALA 1:500

woj. warmińsko - mazurskie  
Powiat - olsztyński  
Gmina - Biskupiec  
Obręb - 3 m. Biskupiec  
Kerg - 6642.1.5186.2016  
Ark. - 7.210.20.23.3.4  
7.210.20.23.4.3  
7.210.20.03.2.1  
7.210.20.23.1.2



Układy współrzędnych:  
prostokątnych płaskich - "2000"  
wysokości - "Kronsztadt 86"

MAPA DO CELÓW PROJEKTOWYCH  
Skala 1:500

REPRODUKUCJA WZBRONIONA  
Mapę wykonał 19.12.2016:

Sprawdził 19.12.2016 :

zasięg opracowania  
granice działek wniesiono  
z bazy numerycznej Ewmapy  
oznaczenie użytków zgodnie  
z ewidencją gruntów  
elementy projektowane ZUDP  
Niewyklucza się istnienia innych  
nie wykazanych na niniejszej mapie  
urządzeń podziemnych, które nie były  
zgłoszone do inwentaryzacji  
Uwaga: Służebności gruntowych nie badano

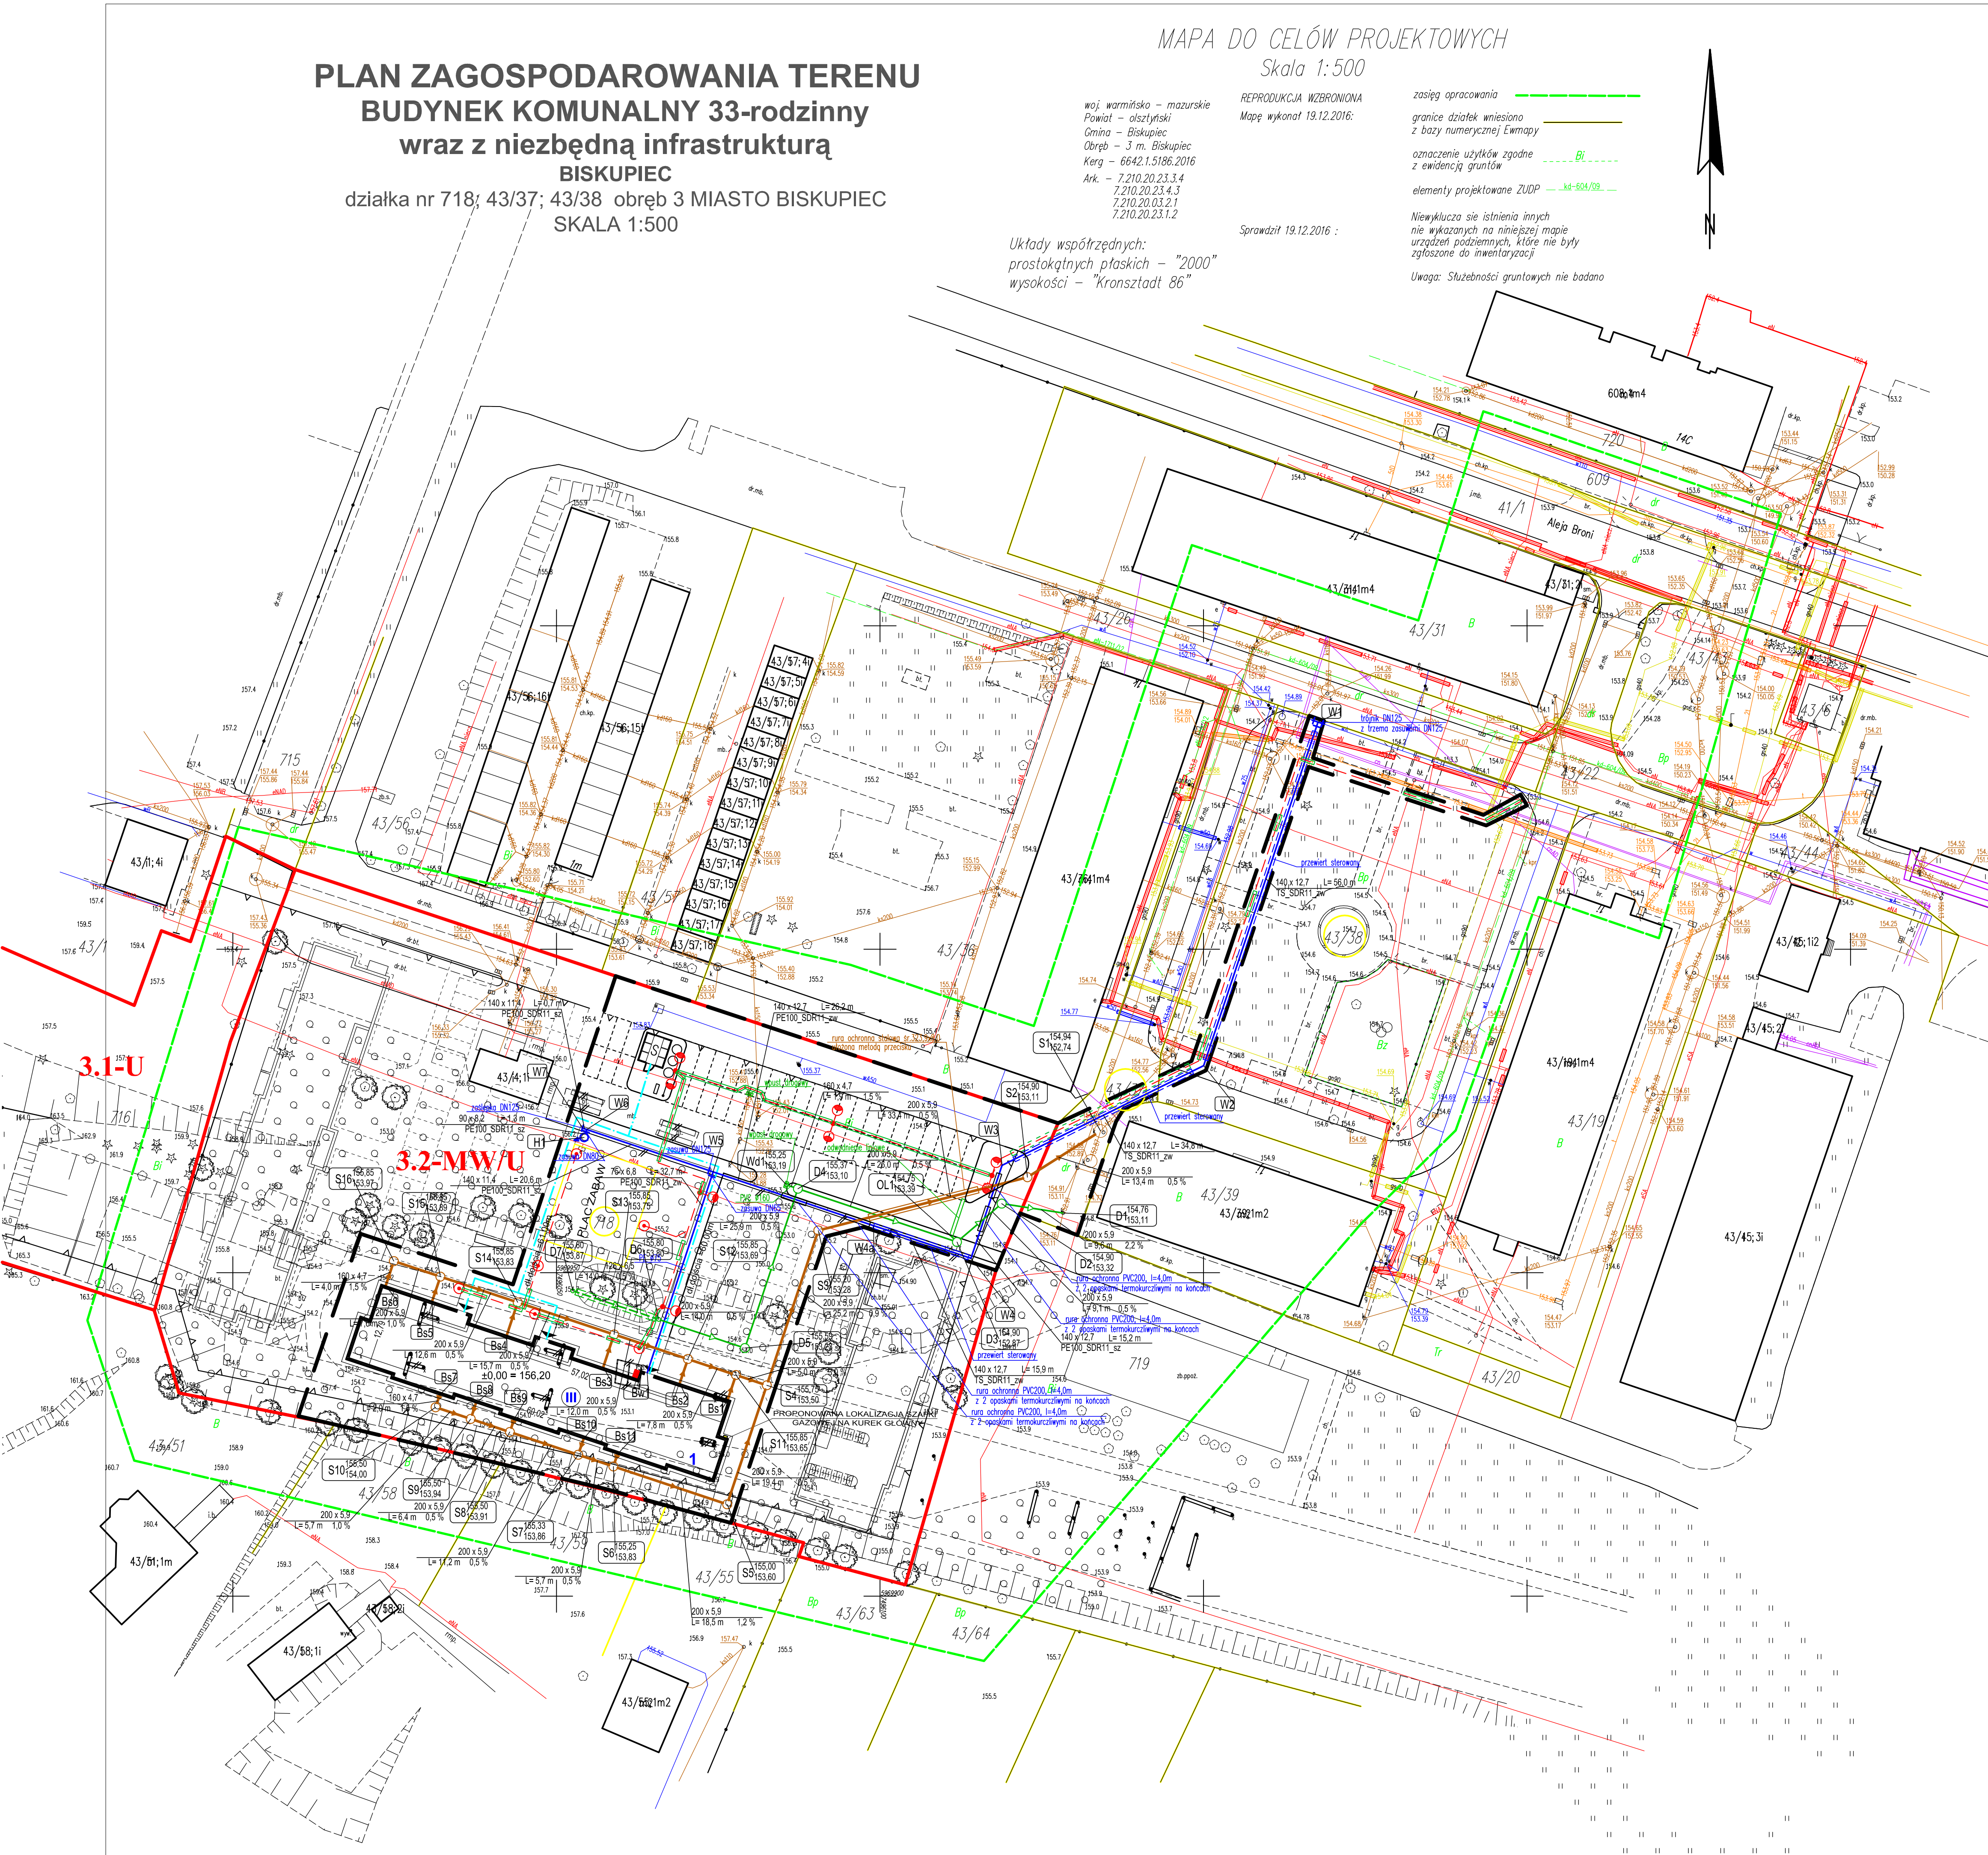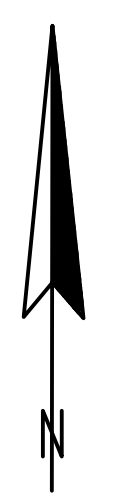

- LEGENDA:  
OZNACZENIA GRAFICZNE
- GRANICE AKTUALIZACJI MAPY
  - GRANICA OPRACOWANIA
  - NIEPRZĘKRAČALNA LINIA ZABUDOWY
  - GRANICE DZIAŁEK
  - LINIA ROZGRANICZAJĄCA TERENY O RÓŻNYM PRZEZNACZENIU
  - PROJEKTOWANY BUDYNEK 33-RODZINNY
  - BUDYNKI PLANOWANE W NASTĘPNYCH ETAPACH
  - WEJŚCIA DO BUDYNKU
  - PROJ. OSŁONA ŚMIETNIKOWA
  - PROJ. TRZEPAK I ŁAWECZKA GOSP.
  - ELEMENTY ZAGOSP. TERENU DO USUNIĘCIA

- PROJEKTOWANA INFRASTRUKTURA
- PROJ. KANALIZACJA SANITARNA
  - PROJ. KANALIZACJA DESZCZOWA
  - PROJ. WODOCIĄG
  - PROJ. DRENAŻ MIEJSCOWY
  - PROJ. ODWODNIENIE LINIOWE
  - PROJ. WPUST DROGOWY
  - PROJ. HYDRANT DN80
  - PROJ. RUROCIĄG KANALIZACJI SANITARNEJ UKŁADANY METODĄ BEZWYKOPOWĄ
  - PROJ. WODOCIĄG UKŁADANY METODĄ BEZWYKOPOWĄ
  - PROJ. KABELE OŚWIETLENIOWE
  - PROJ. SŁUP OŚWIETLENIOWY
  - PROJ. SŁUP OŚWIETLENIOWY PARKOWY
  - PROJ. RURA OCHRONNA

|   |                                          |                     |                            |
|---|------------------------------------------|---------------------|----------------------------|
| bpbw BIURO PROJEKTÓW "BPBW" Sp. z o.o.<br>10-448 OLSZTYN, UL. GŁOWACKIEGO 28<br>PRAWA AUTORSKIE ZASTRZEŻONE |                                          | SKALA: 1:500        |                            |
| OBIEKT:   | BUDYNEK KOMUNALNY 33-rodzinny            | DATA:               | 03.2017                    |
| ADRES:   | BISKUPIEC, DZ. NR718; 43/37; 43/38 OBR.3 | STATUS:             | SANITARNA                  |
| PRZEDMIOT RYSUNKU:                                                                                          | PLAN ZAGOSPODAROWANIA TERENU             | NR. ZJEDN.          | P/3880/S                   |
| PROJEKTOWAŁ:                                                                                                | mgr inż. Barbara Orlak                   | OPRAWIENIA WYKONAŁ: | mgr inż. Mariusz Słasiński |
| OPRACOWAŁ:                                                                                                  | mgr inż. Mariusz Słasiński               | PODS.               |                            |
| SPRAWDZIŁ:                                                                                                  | mgr inż. Karol Kondratowicz              | 132/69/OL           | S-1                        |