


RZUT PIWNICY
SKALA 1:100

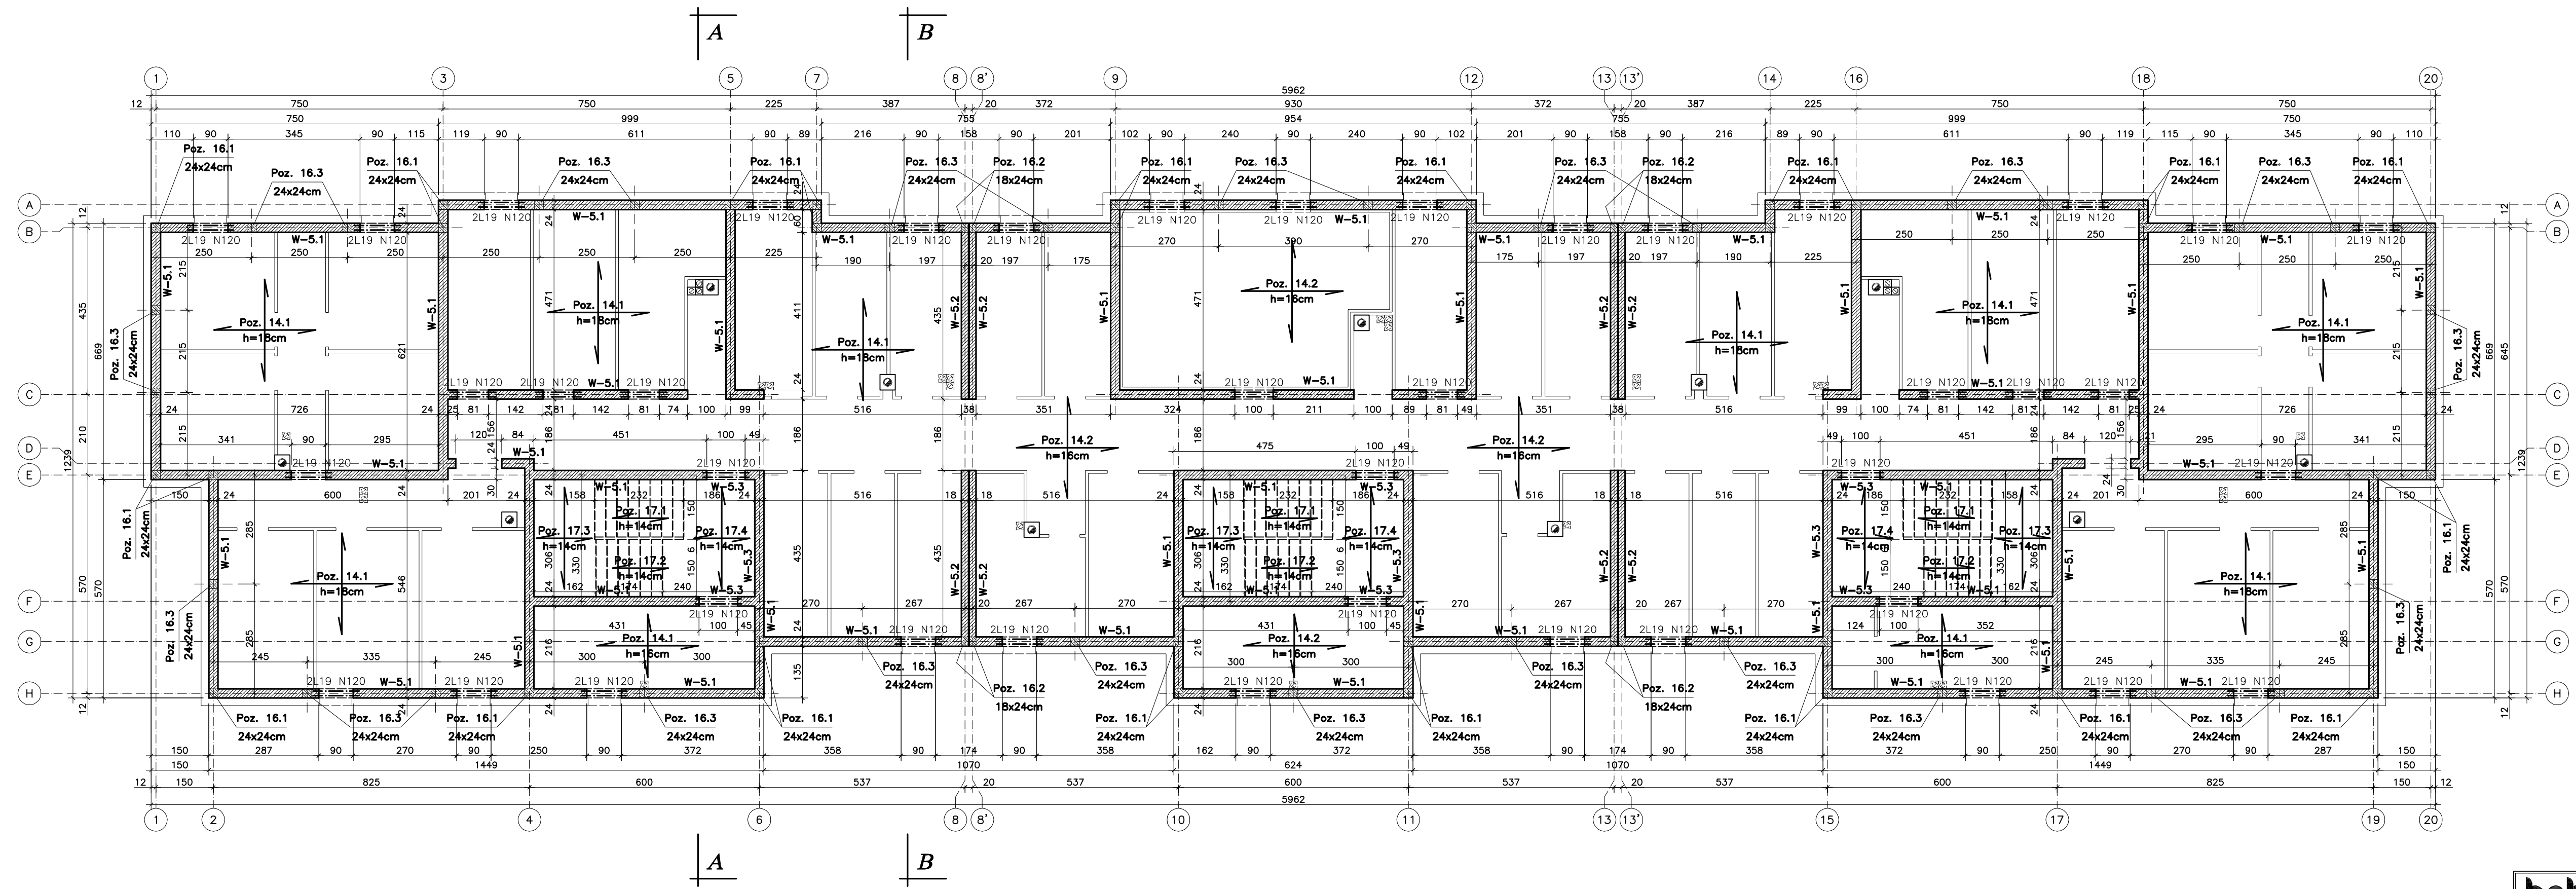

BETON C20/25 (B-25)
STAL A-III N
STAL A-0

bpbw BIURO PROJEKTÓW "BPBW" Sp. z o.o. 10-448 OLSZTYN, UL. GŁOWACKIEGO 28 Projektujemy od 1957 roku. PRAWA AUTORSKIE ZASTRZEŻONE			
OBIEKT:	BUDYNEK MIESZKALNY 33 - RODZINNY	SKALA:	1:100
ADRES:	BISKUPIEC działka nr 718 obr. 3	BRANŻA:	K
PRZEDMIOT RYSUNKU:	RZUT PIWNICY	DATA:	03.2017
PROJEKTOWAŁ:	mgr inż. Jacek Kędziński	UPRAWNIENIA	WAM/0003/POCK/05
OPRACOWAŁ:	mgr inż. Piotr Gołbiewski	PODPIS	
SPRAWDZIŁ:	mgr inż. Andrzej Kozłowski	WAM/0005/POCK/03	
			NR. ZLECENIA: P/3880/S
			NR. RYSUNKU K-2