
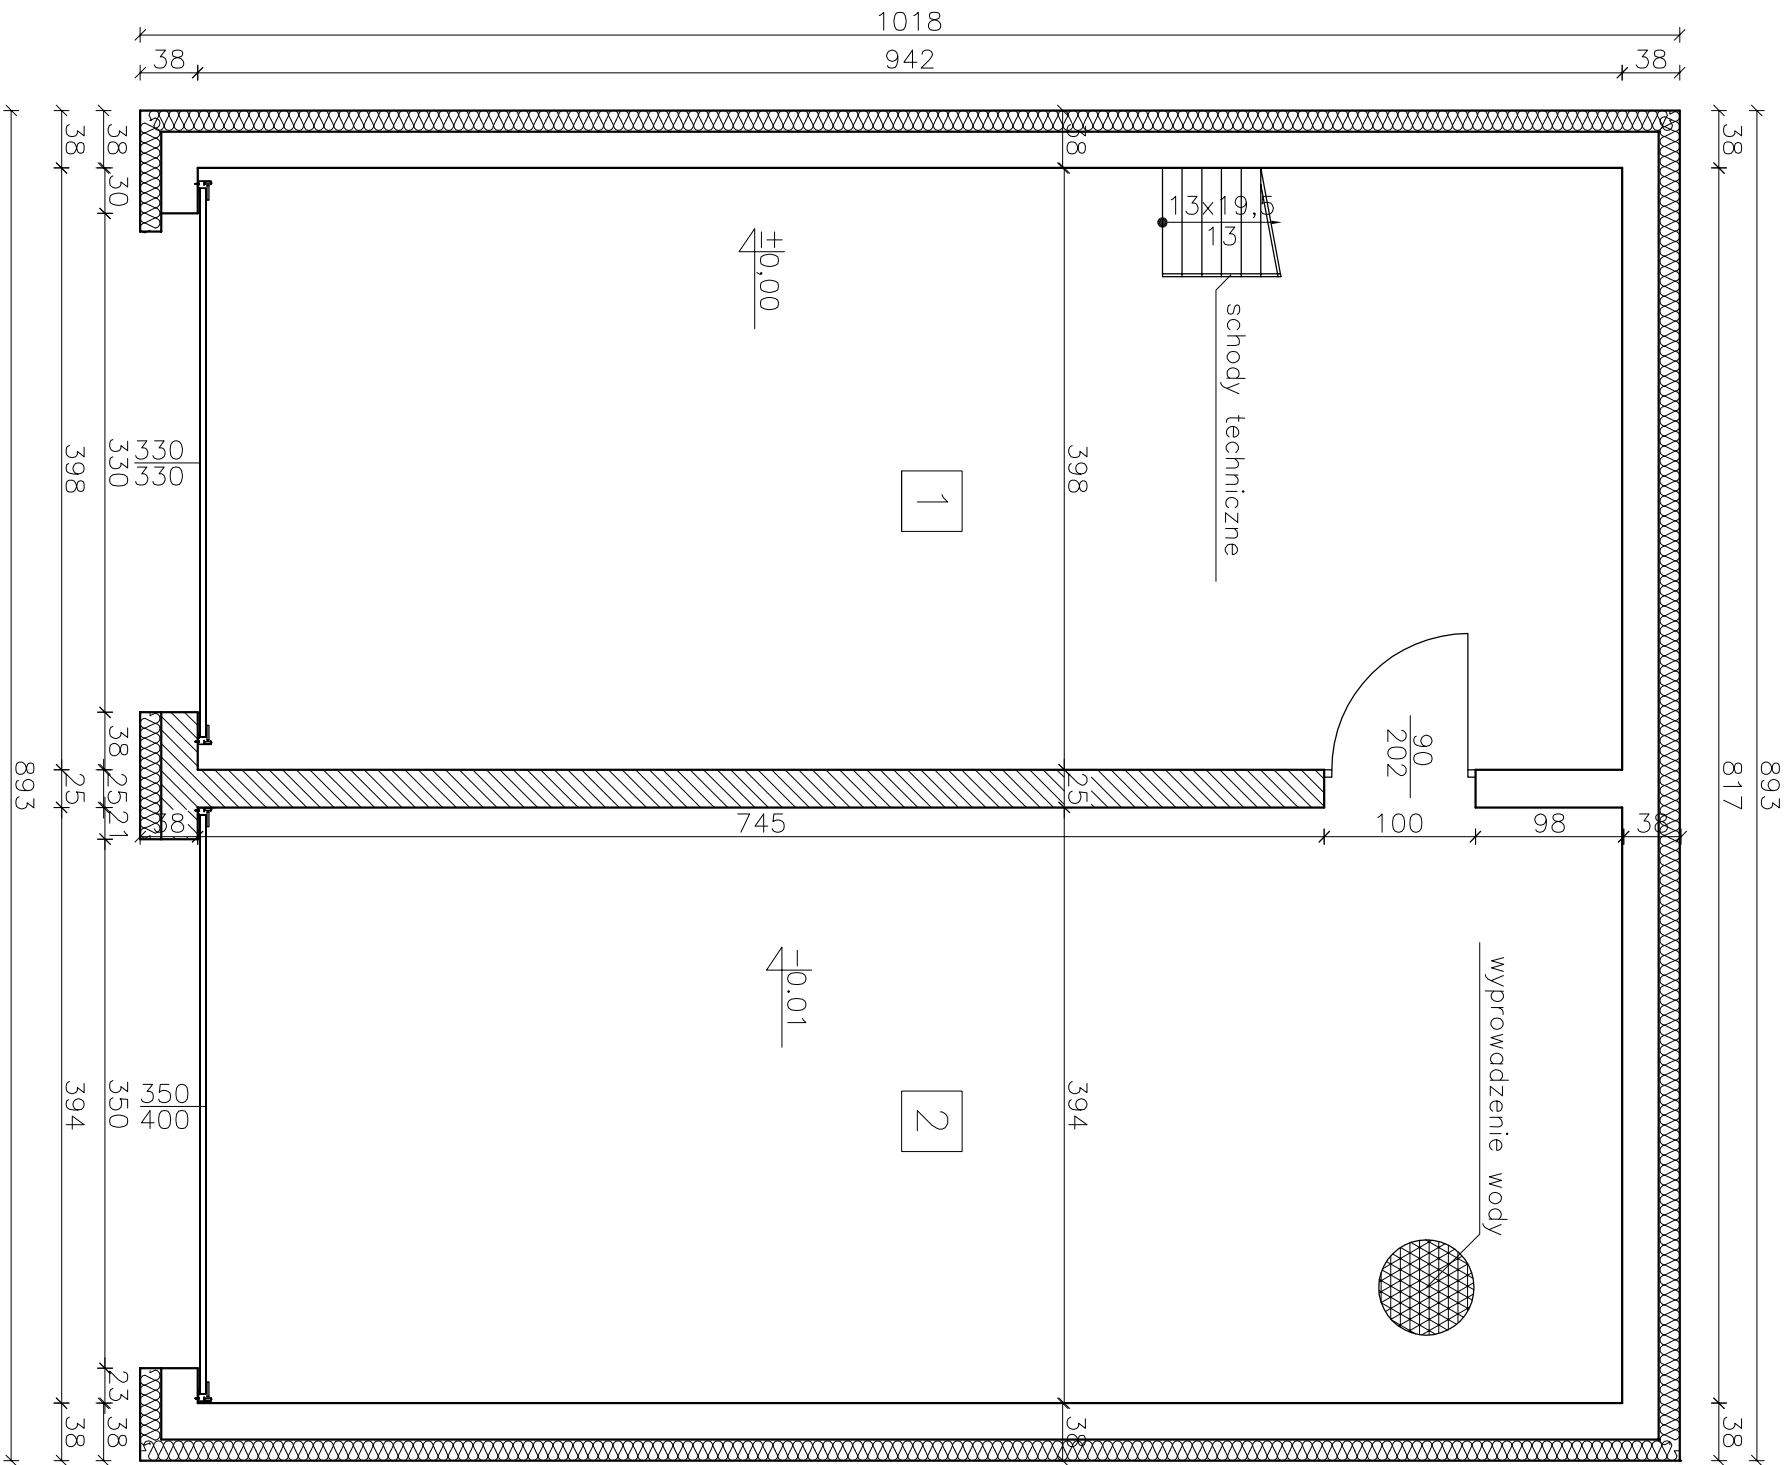


RZUT PARTERU

SKALA 1:50

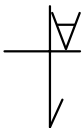

1 STANOWISKO 1 37,53 m²

2 STANOWISKO 2 37,15 m²

Nazwa i adres obiektu budowlanego:		Faza projektu:	Brzoza:
Inwentaryzacja budynku OSP w Droszewie			
dz. nr 373 obręb Czerwotka		INWENTARYZACJA	ARCHITEKTURA
Inwestor:			
Gmina Biskupiec			
Al. Niepodległości 2 11-300 Biskupiec			
Zespół projektowy:		Data:	Podpis:
mgr inż. Andrzej Krojewski		11.2015r.	
upr. bud. 213/87/OL			
Tytuł rysunku:		Nr rys.:	Skala:
RZUT PARTERU		1-01	1:50