


RZUT DACHU

SKALA 1:50

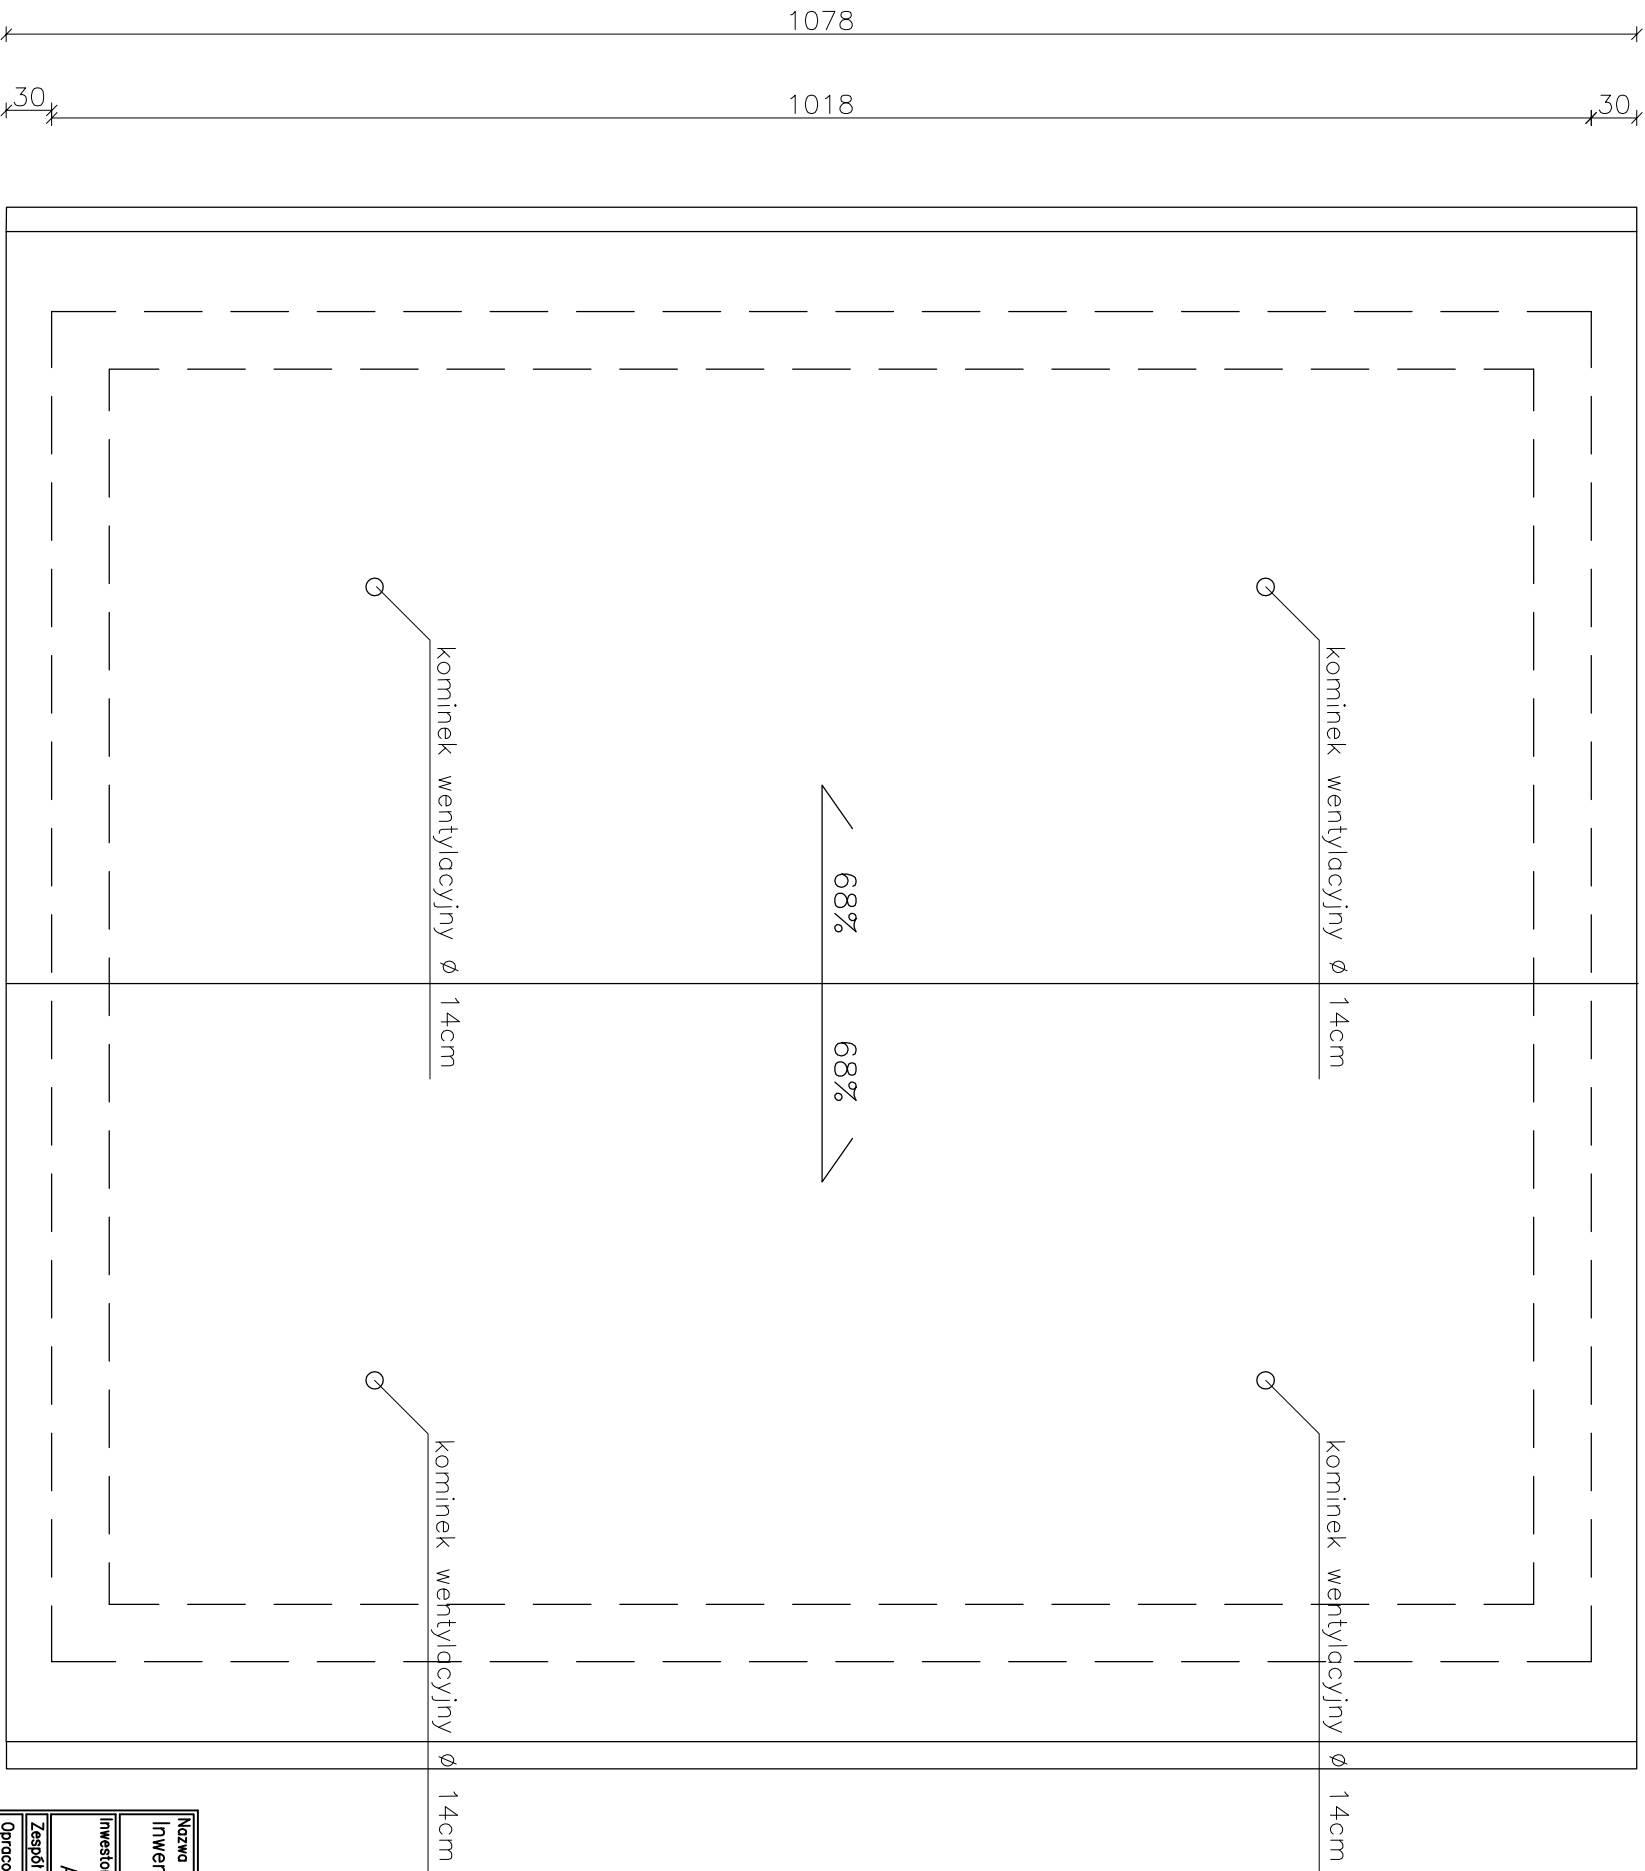

Nazwa i adres obiektu budowlanego:		Faza projektu:	Brzoza:
Inwentaryzacja budynku OSP w Droszewie			
dz. nr 373 obręb Czerwonka		INWENTARYZACJA	ARCHITEKTURA
Inwestor:			
Gmina Biskupiec			
Al. Niepodległości 2 11-300 Biskupiec			
Zespół projektowy:		Data:	Podpis:
Opracował: mgr inż. Andrzej Krojewski		11.2015r.	
upr. bud. 213/87/OL			
Tytuł rysunku:	Nr rys.:	Skala:	
RZUT DACHU	I-04	1:50	