

MAPA DO CELÓW PROJEKTOWYCH

Skala 1:500

woj. warmińsko - mazurskie
Powiat - olsztyński
Gmina - Biskupiec
Obręb - Czerwinka
Obiekt - działka nr 373
Kerg - 6642.1.2589.2015
Ark - 7.211.20.21.3.3
Identyfikator ewidencyjny materiału zasobu - operatu technicznego: P.2014.2015.4490
Data wpisania operatu technicznego do ewidencji materiałów zasobu: 11.GRU.2015
Kerg - 6642.1.522.2016
Ark - 7.211.20.01.1.1
Identyfikator ewidencyjny materiału zasobu - operatu technicznego: P.2014.2016.1120
Data wpisania operatu technicznego do ewidencji materiałów zasobu: 24.MAR.2016
REPRODUKCJA WZBROWIONA

Mapę wykonał 27.11.2015:

Sprawił:


Mapę wykonał 10.03.2016:

Sprawił:

zasięg opracowania
granicznie działek wpisano
z bazy numerycznej Ewidencji
oznaczenie ułdykier zgodnie
z ewidencją gruntów
elementy projektowane ZUDP
uwaga: skłębności gruntowych nie badano
Nie wykazuje się istnienia w terenie innych
nie wykazanych na niniejszej mapie
urządzeń podziemnych, które nie były
zgłoszone do inwentaryzacji
Układy współrzędnych:
prostokątne płaskich - "2000"
wysokości - "Kronsztadt 86"

PROJEKT ZAGOSPODAROWANIA TERENU

Skala 1:500

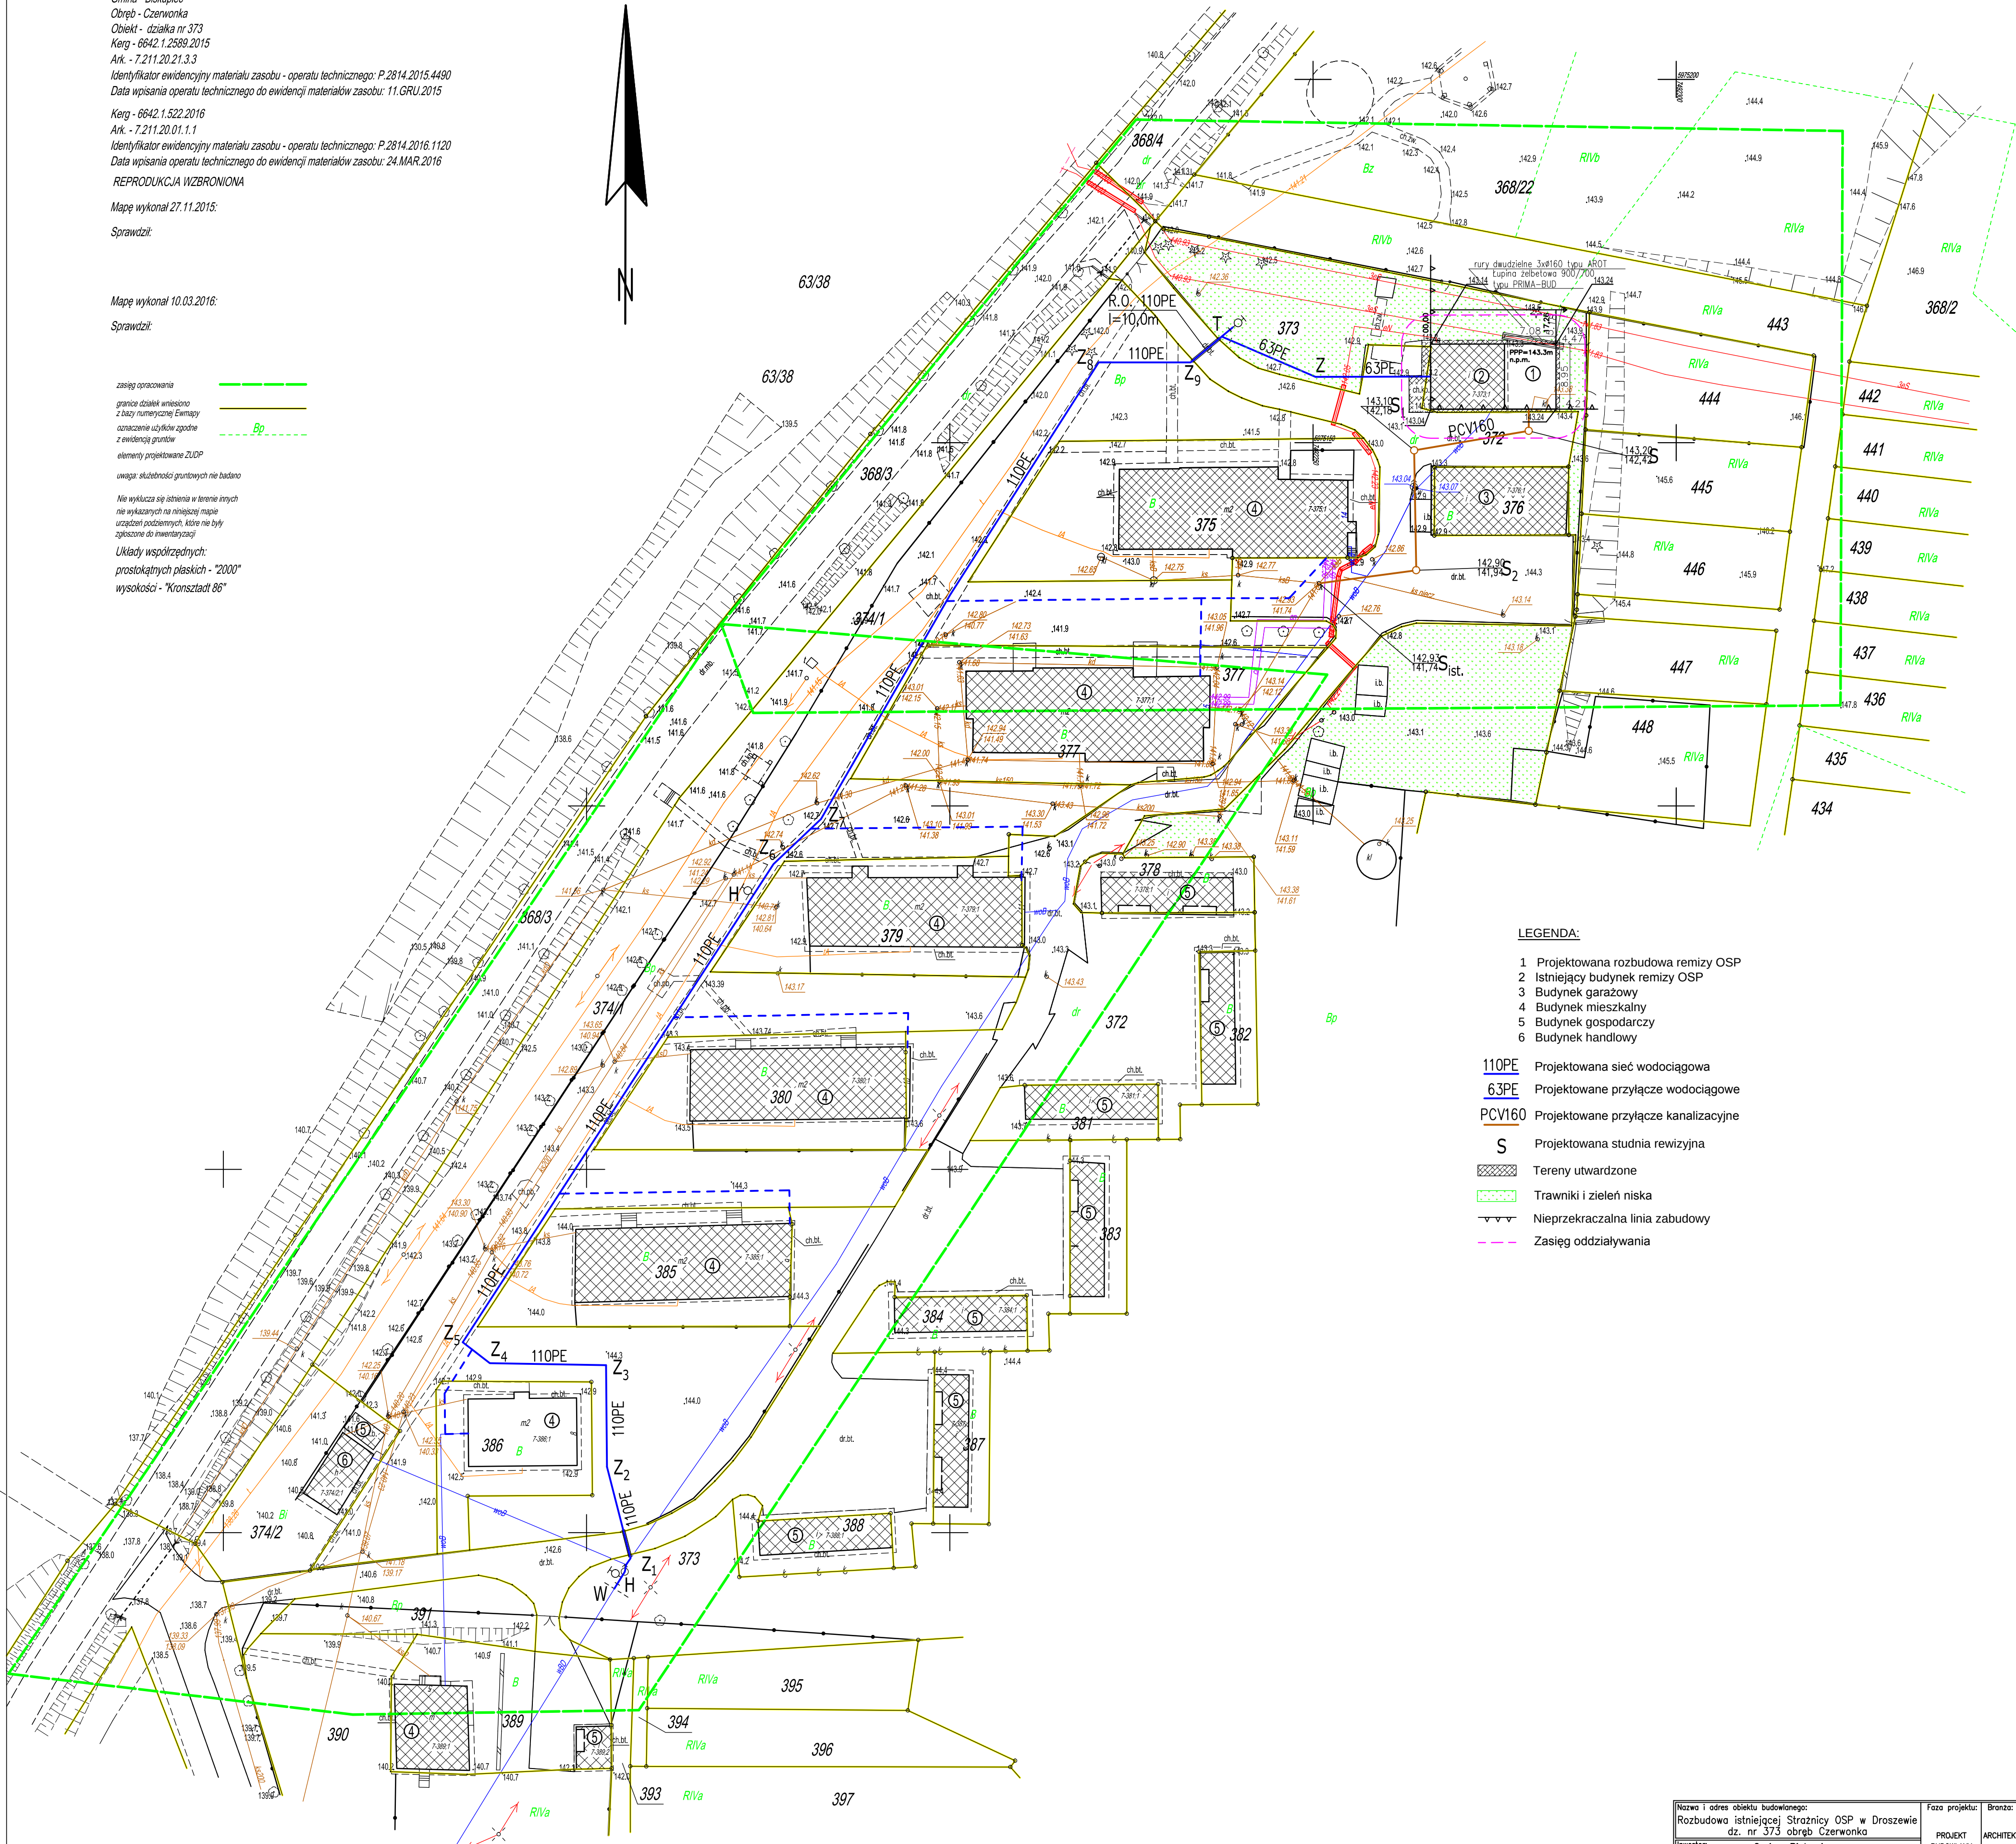

LEGENDA:

- 1 Projektowana rozbudowa remizy OSP
- 2 Istniejący budynek remizy OSP
- 3 Budynek garażowy
- 4 Budynek mieszkalny
- 5 Budynek gospodarczy
- 6 Budynek handlowy
- 110PE Projektowana sieć wodociągowa
- 63PE Projektowane przyłącze wodociągowe
- PCV160 Projektowane przyłącze kanalizacyjne
- S Projektowana studnia rewizyjna
- Tereny utwardzone
- Trawniki i zieleni niska
- Nieprzekraczalna linia zabudowy
- Zasięg oddziaływania

Nazwa i adres obiektu budowlanego: Rozbudowa istniejącej Strażnicy OSP w Droszewie dz. nr 373 obręb Czerwinka		Faza projektu:	Bronza:
Inwestor: Gmina Biskupiec		PROJEKT BUDOWLANY	ARCHITEKTURA
Zespół projektowy: Opracował: mgr inż. Andrzej Krajewski upr. bud. 213/87/OL		Data: 05.2016r.	Podpisy:
Tytuł rysunku: PROJEKT ZAGOSPODAROWANIA TERENU		Nr rys.: A-01	Skala: 1:500