


RZUT PARTERU


SKALA 1:50

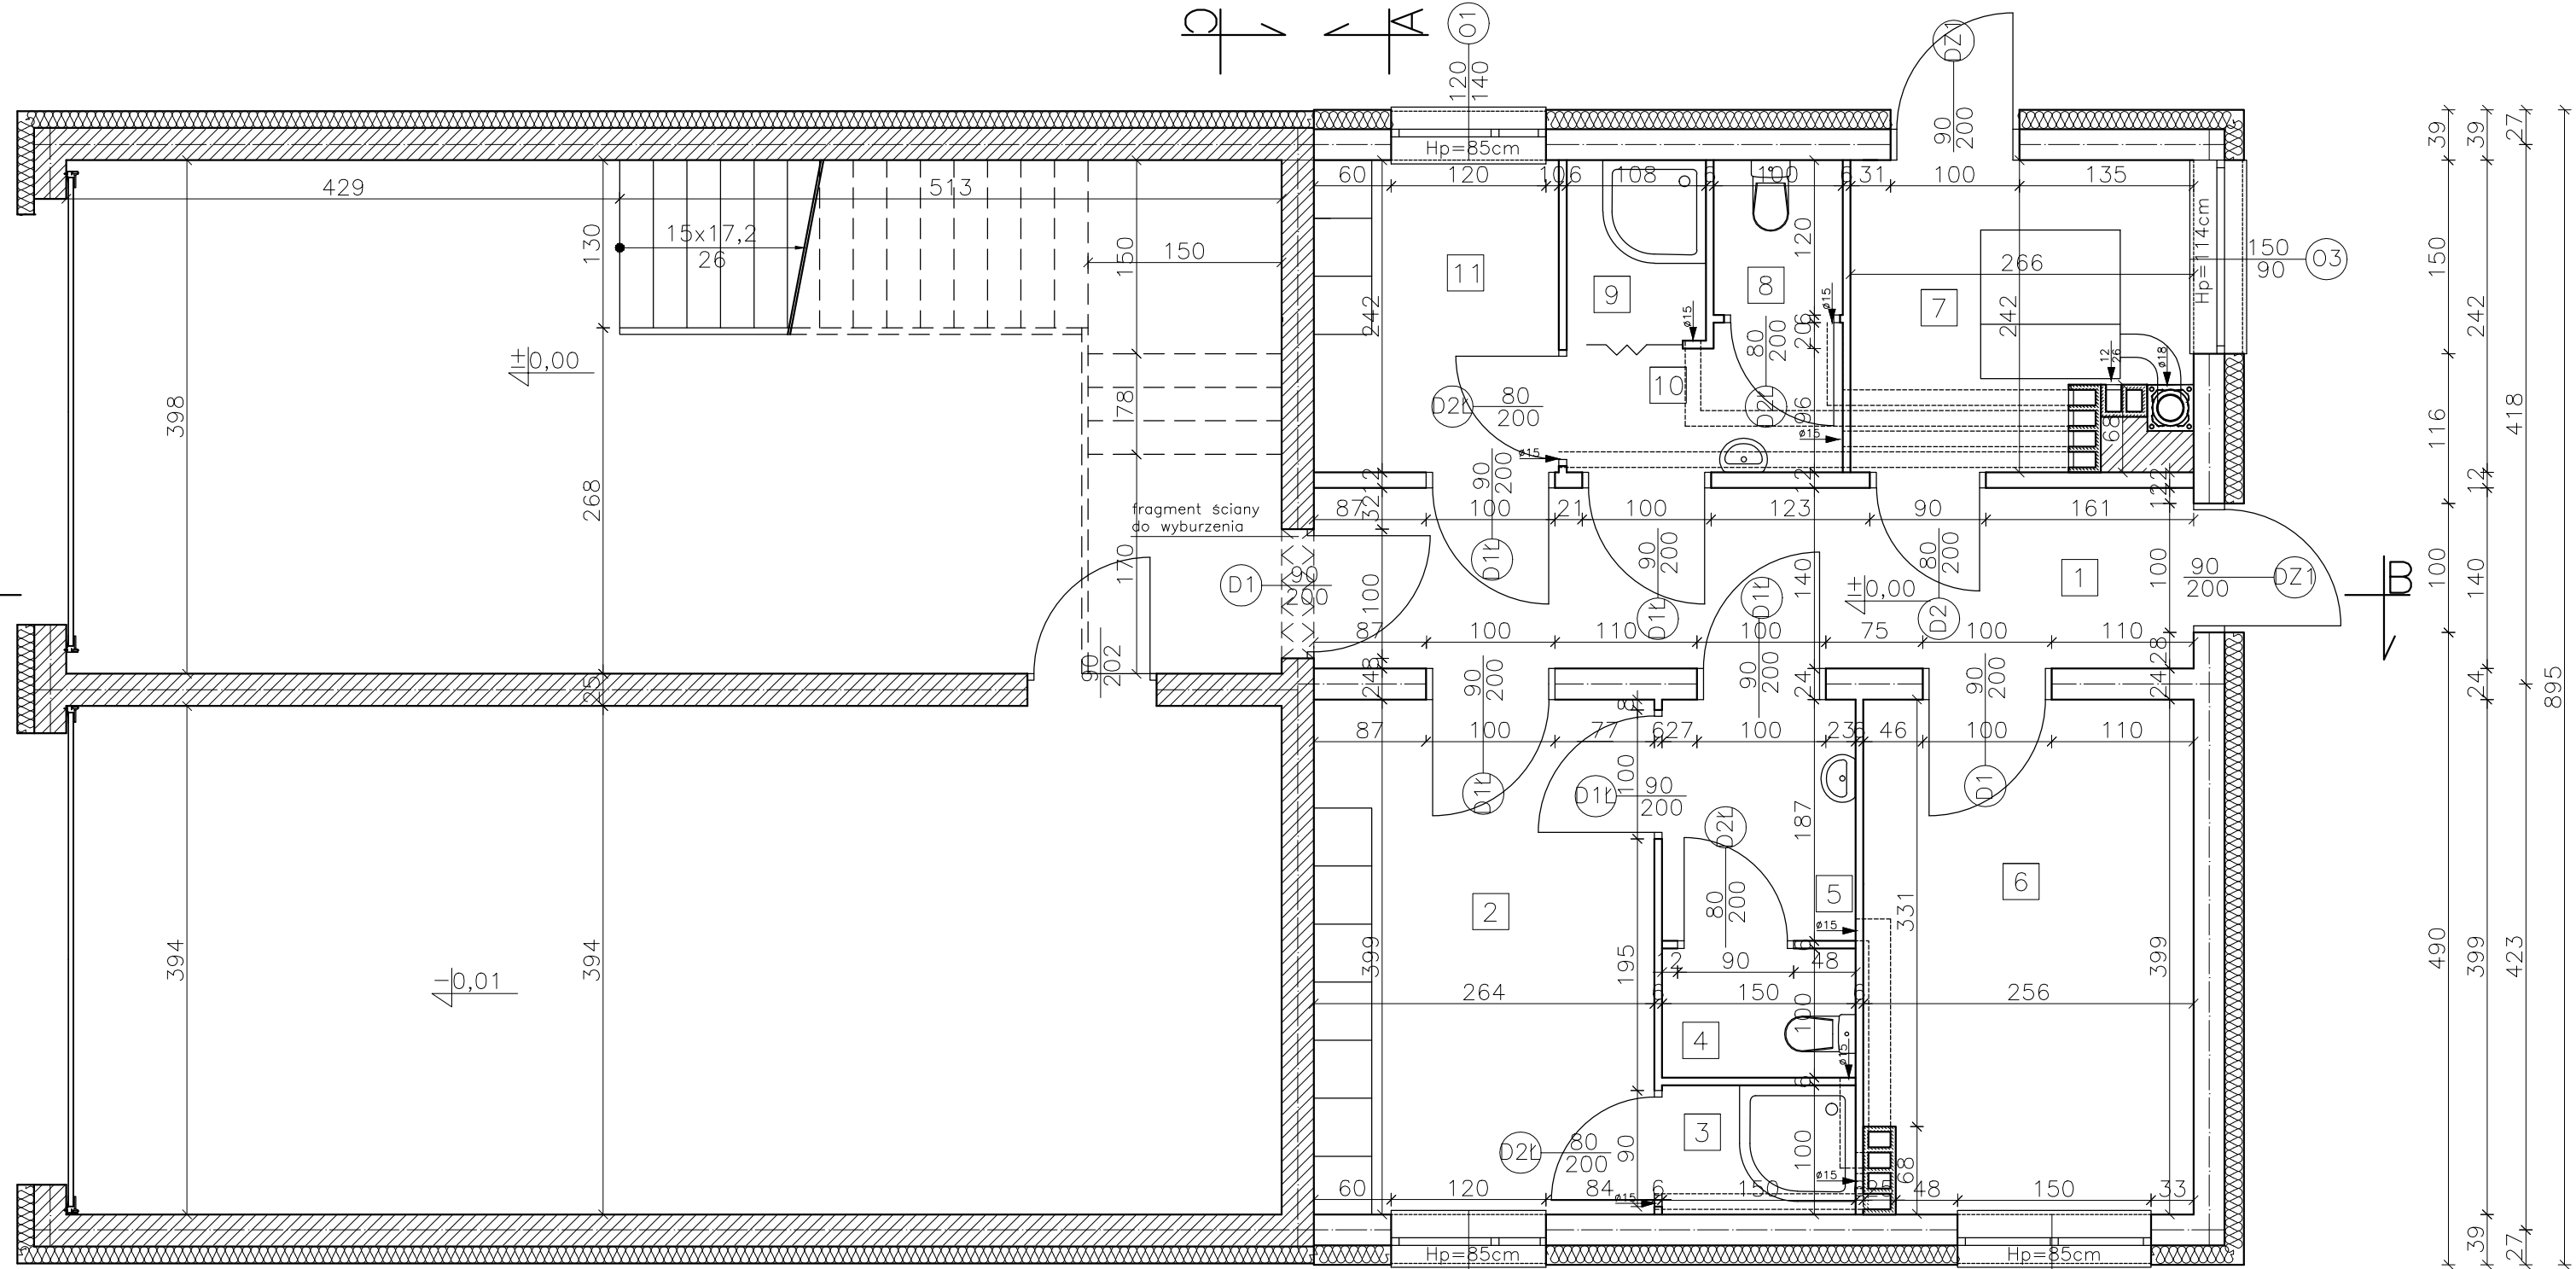

LEGENDA:

- ŚCIANY PROJEKTOWANE
- ŚCIANY ISTNIEJĄCE
- ŚCIANY DO WYBURZENIA

- 1 KOMUNIKACJA 9,55 m²
- 2 SZATNIA MĘSKA 2 10,53 m²
- 3 NATRYSK MĘSKI 1,50 m²
- 4 WC MĘSKI 1,50 m²
- 5 ŁAZIENKA MĘSKA 2,81 m²
- 6 BIURO + PUNKT ALARMOWY 2 10,21 m²
- 7 POM. TECHNICZNE 6,26 m²
- 8 WC DAMSKI 1,20 m²
- 9 NATRYSK DAMSKI 1,51 m²
- 10 ŁAZIENKA DAMSKA 2,25 m²
- 11 SZATNIA DAMSKA 4,60 m²

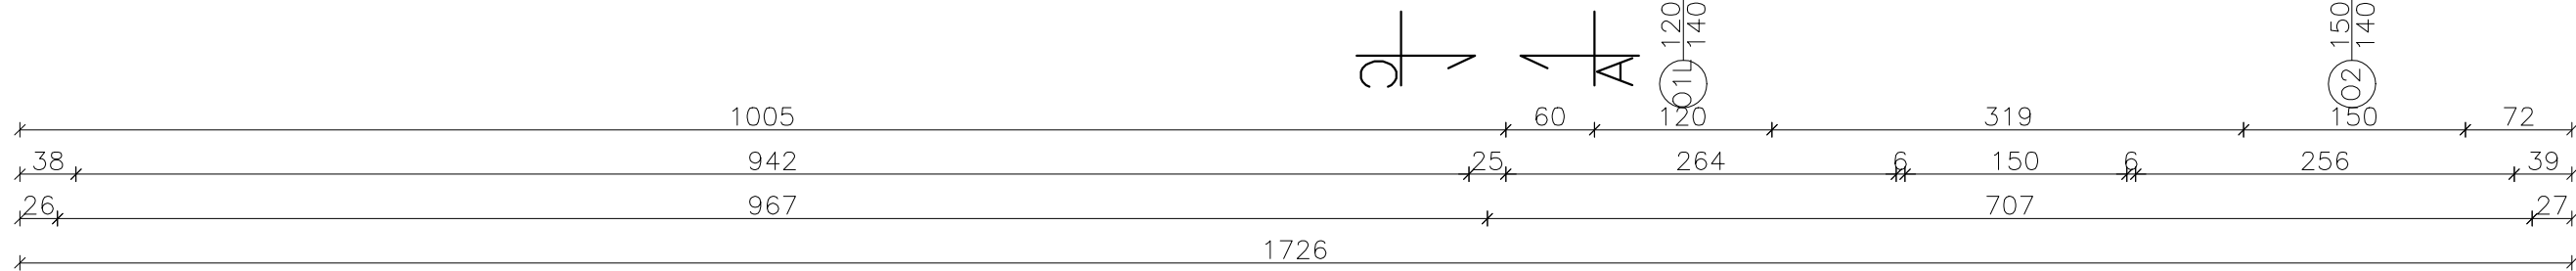

Nazwa i adres obiektu budowlanego: Rozbudowa istniejącej strażnicy OSP w Droszewie dz. nr 373 obręb Czerwinka	Faza projektu: PROJEKT BUDOWLANY	Branża: ARCHITEKTURA
Inwestor: Gmina Biskupiec Al. Niepodległości 2 11-300 Biskupiec		
Zespół projektowy:	Data:	Podpisy:
Projektował: mgr inż. Andrzej Krajewski upr. bud. 213/87/OL	05.2016r.	
Tytuł rysunku: RZUT PARTERU	Nr rys.: A-02	Skala: 1:50