


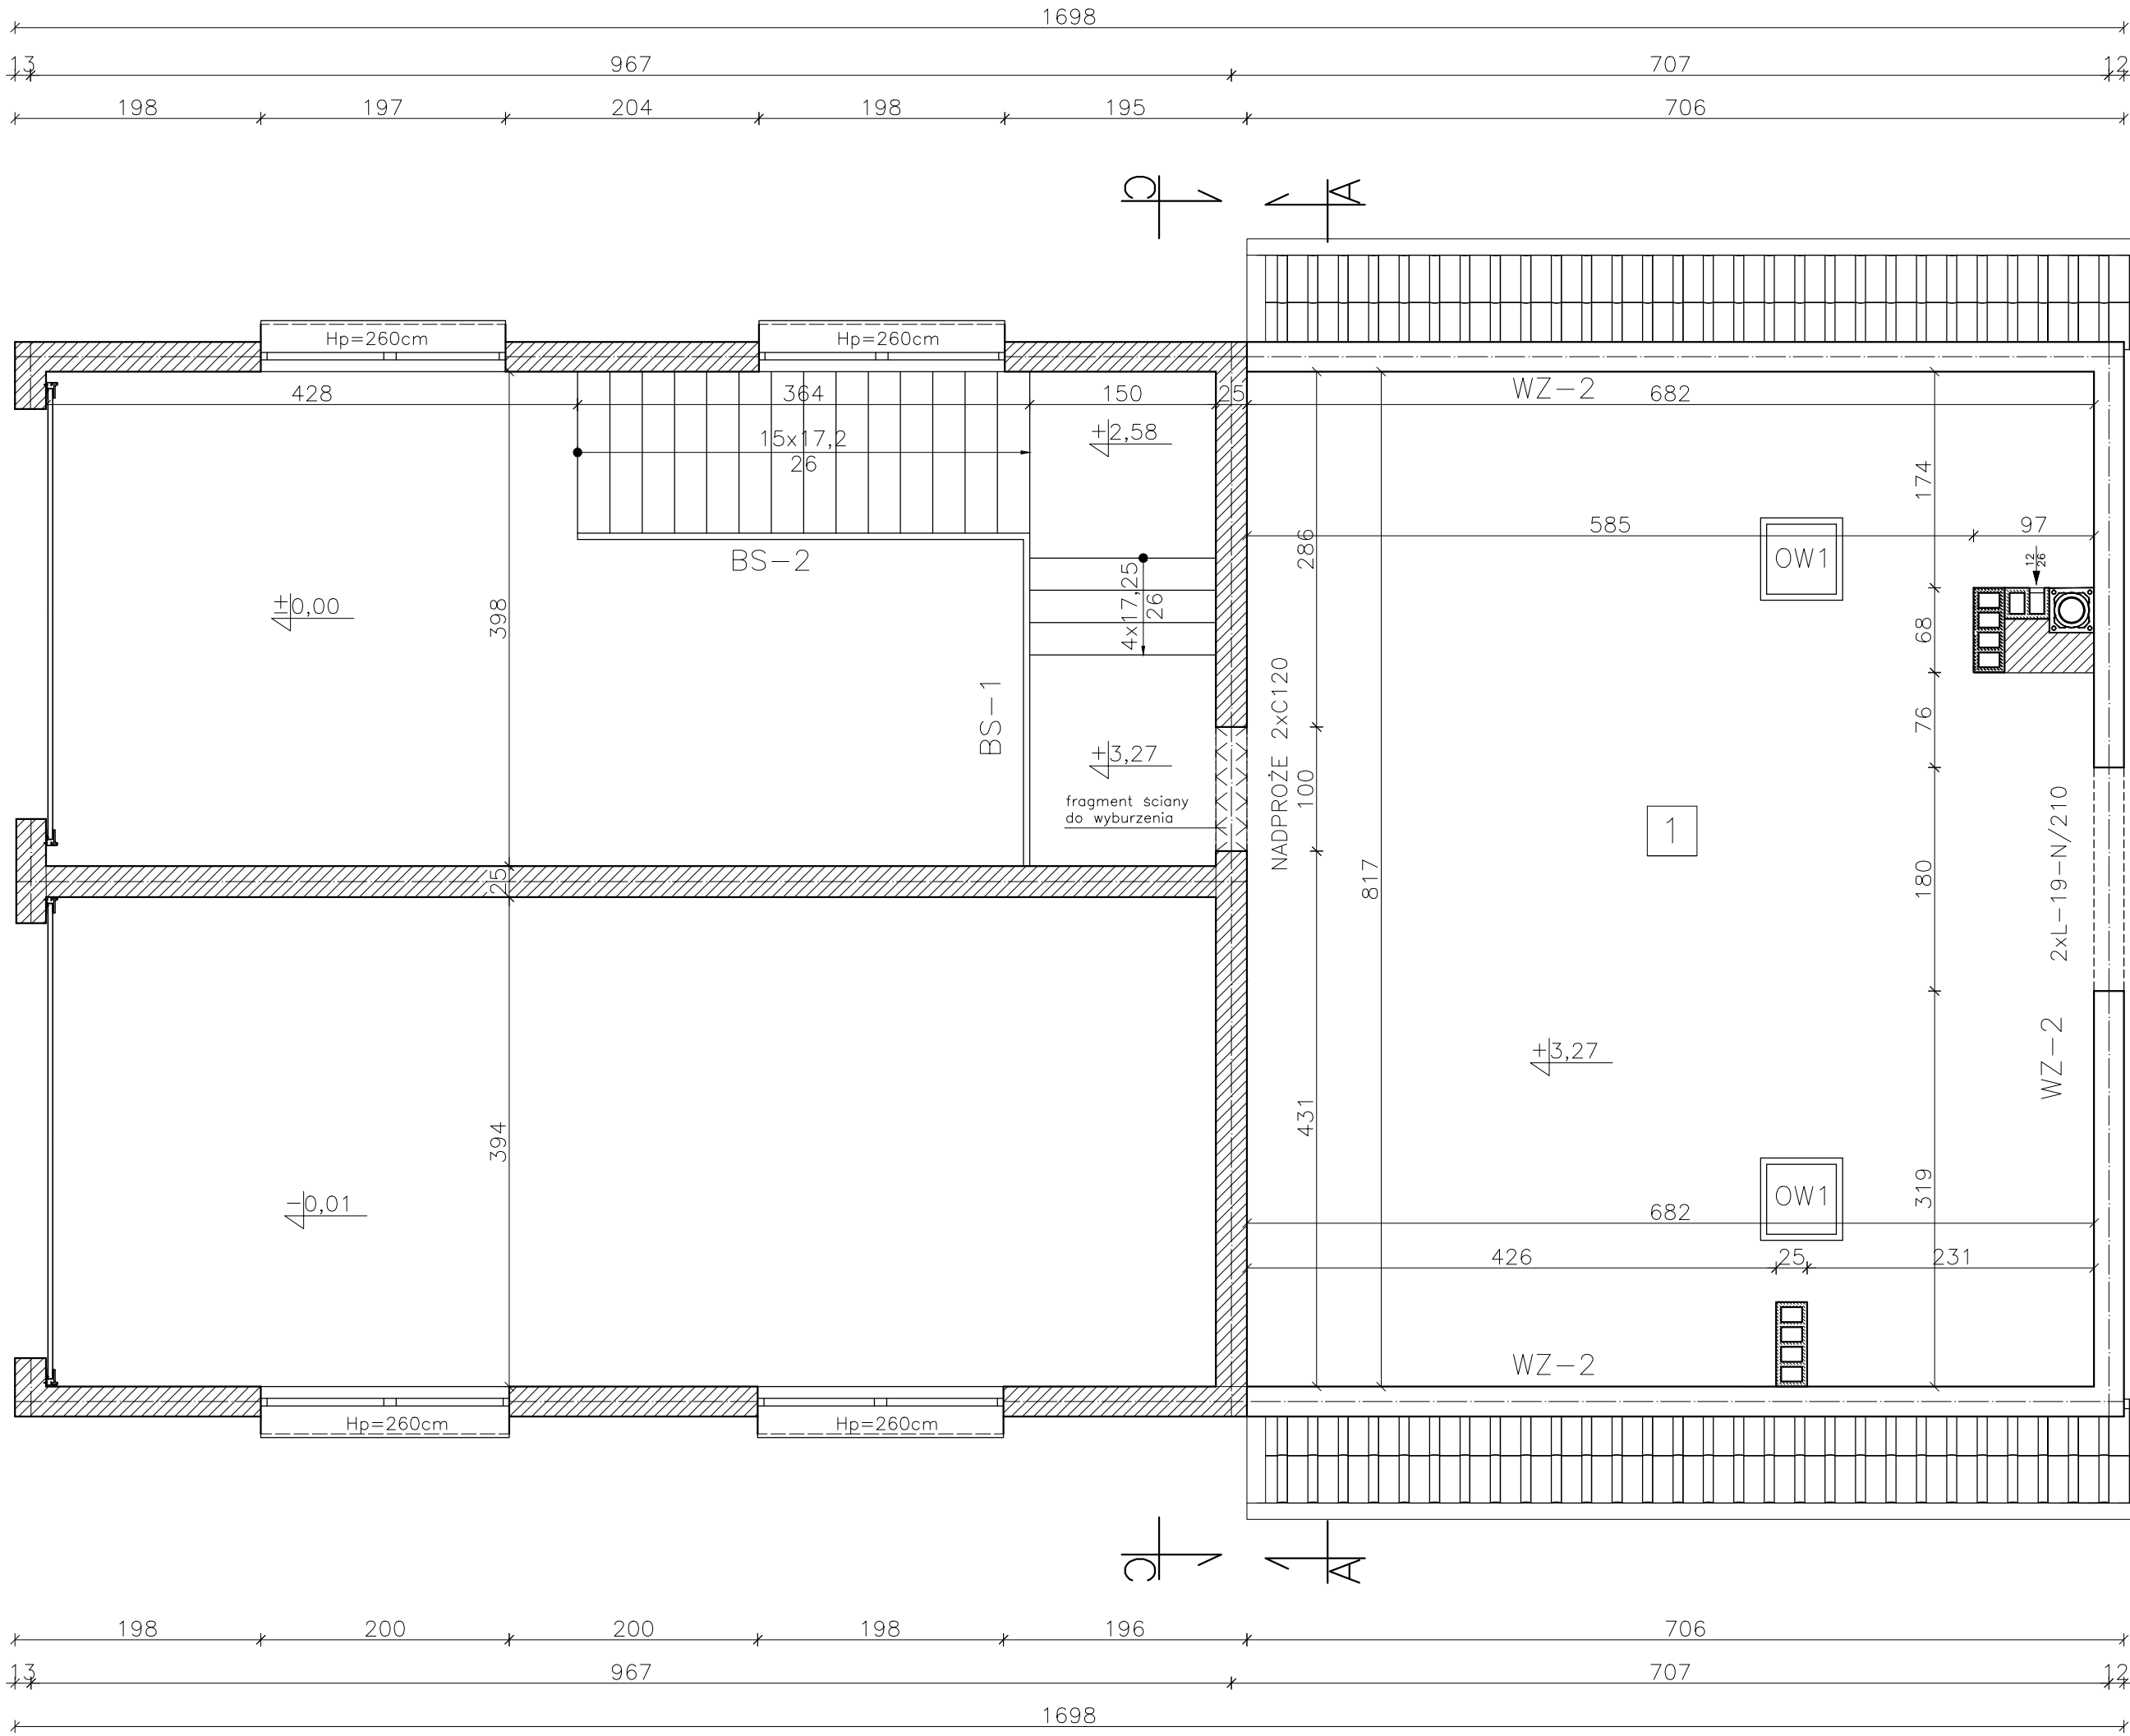

RZUT KONSTRUKCJI PODDASZA


SKALA 1:50

LEGENDA:

- ŚCIANY PROJEKTOWANE
- ŚCIANY ISTNIEJĄCE
- ŚCIANY DO WYBURZENIA


WIENIEC WZ-2 L=22,5m

SKALA 1:20

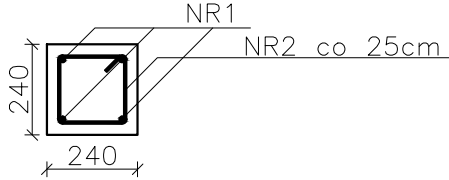

NR1 4ø12 L=22500

NR2 ø6 L=804

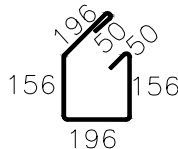

WYKAZ STALI ZBROJENIOWEJ

NAZWA ELEMENTU	NR PRETA	Ø PRETA	DLUGOSC PRETA	ILOSC			DLUGOSC RAZEM	
				PRETOW W ELEM.	ELEM.	RAZEM PRETOW	Ø12 A-III	Ø6 A-0
		mm	mm	szt.	szt.	szt.	m	m
WZ-2 - 1 szt.								
	1	12	22500	4	1	4	90	
	2	8	804	90	1	90		72,4
RAZEM							[m]:	90
MASA JEDN.							[kg/m]:	0,89
MASA							[kg]:	80,1
MASA CALK.							[kg]:	96,1

Nazwa i adres obiektu budowlanego: Rozbudowa istniejącej strażnicy OSP w Droszewie dz. nr 373 obręb Czerwinka	Faza projektu: PROJEKT BUDOWLANY	Branża: KONSTRUKCJA
Inwestor: Gmina Biskupiec Al. Niepodległości 2 11-300 Biskupiec		
Zespół projektowy:	Data:	Podpisy:
Projektował: mgr inż. Andrzej Krajewski upr. bud. 213/87/OL	05.2016r.	
Tytuł rysunku: RZUT KONSTRUKCJI PODDASZA	Nr rys.: K-03	Skala: 1:50