




RZUT STOPY SF-1

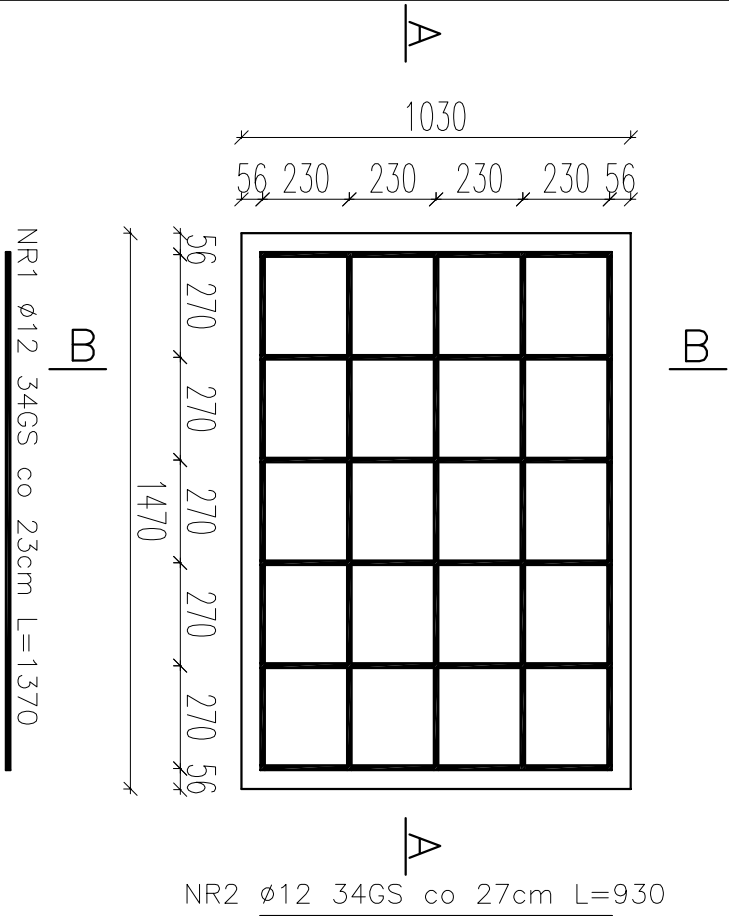


PRZĘKRÓJ A-A PRZĘZ STOPE SF-1

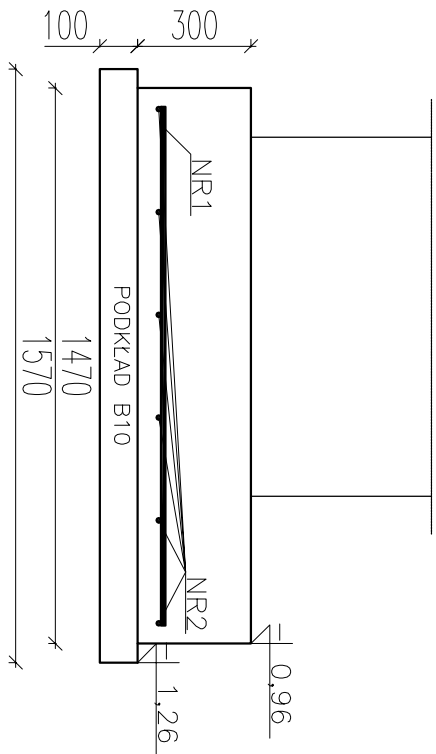


PRZĘKRÓJ B-B PRZĘZ STOPE SF-1PRZĘKRÓJ B-B PRZĘZ STOPE SF-2

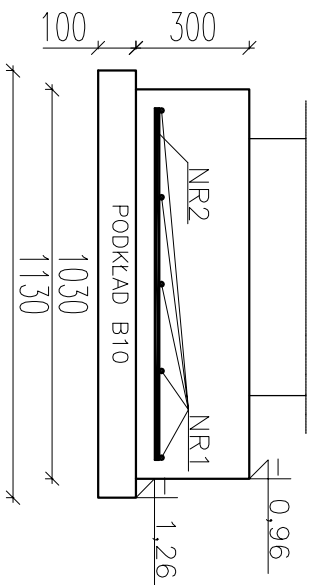

RZUT STOPY SF-2

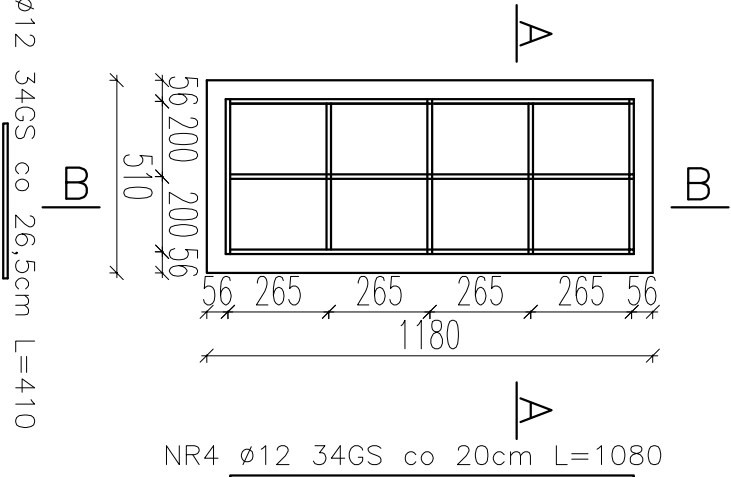

PRZĘKRÓJ A-A PRZĘZ STOPE SF-2

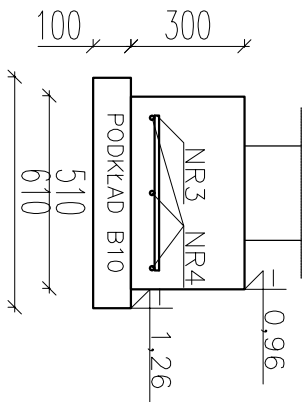

WYKAZ STALI ZBROJENIOWEJ									
NAZWA ELEMENTU	NR PRETA	Ø PRETA	DLUGOSC PRETA	ILOSC			DLUGOSC RAZEM		
		mm	mm	szt.	szt.	szt.			
SF-1 - 1 szt.									
1	12	12	1370	5	1	5	6,9		
2	12	12	930	6	1	6	5,6		
SF-2 - 1 szt.									
3	12	12	1080	3	1	3	3,3		
4	10	10	410	5	1	5	2,1		
				RAZEM		[m] :	17,9		
				MASA JEDN.		[kg/m] :	0,89		
				MASA		[kg] :	16,0		
				MASA CALK.		[kg] :	16,0		

STOPY FUNDAMENTOWE SF-1, SF-2

SKALA 1:20

BETON: B20
STAL: Ø12 A-III 34GS

Nazwa i adres obiektu budowlanego:		Faza projektu:	Bronza:
Rozbudowa istniejącej strażnicy OSP w Droszewie dz. nr 373 obręb Czerwönka		PROJEKT BUDOWLANY	KONSTRUKCJA
Inwestor:			
Al. Niepodległości 2 11–300 Biskupiec			
Zespół projektowy:		Data:	Podpisy:
Projektował: mgr inż. Andrzej Krojewski		05.2016r.	
upr. bud. 213/87/OL			
Tytuł rysunku:		Nr rys.:	Skala:
STOPY FUNDAMENTOWE SF-1 SF-2		K-05	1:20