


KONSTRUKCJA STROPU ST-1

SKALA 1:20

NR1 $\varnothing 10$ A-III co 11cm L=1350




NR2 $\varnothing 10$ A-III co 11cm L=1000

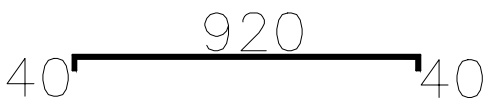



NR3 $\varnothing 10$ A-III co 11cm L=1210



NR2 $\varnothing 10$ A-III co 11cm L=1000

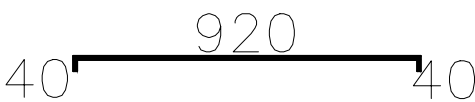

NR2 $\varnothing 10$ A-III co 11cm L=1000

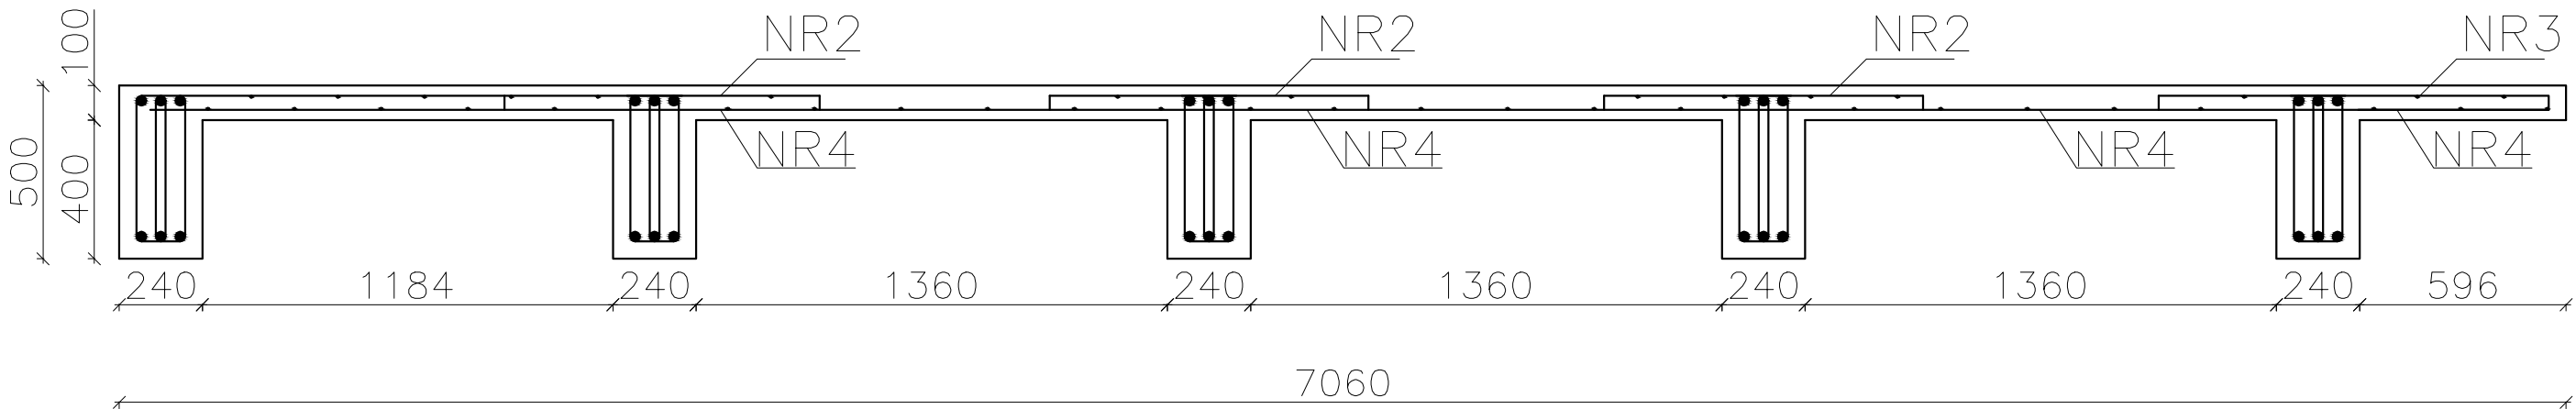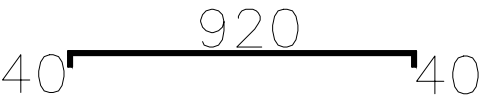

NR4 $\varnothing 10$ A-III co 11cm L=6920

WYKAZ STALI ZBROJENIOWEJ

NAZWA ELEMENTU	NR PRETA	$\varnothing$ PRETA	DŁUGOŚĆ PRETA	ILOŚĆ			RAZEM $\varnothing 10$ A-III
				PRETÓW W ELEM.	ELEM.	RAZEM PRETÓW	
		mm	mm	szt.	szt.	szt.	m
ST-1 - 1 szt.							
	1	10	1350	12	1	12	16,2
	2	10	1000	22	1	22	22
	3	10	1350	2	1	2	2,7
	4	10	53520	1	1	1	53,6
RAZEM [m] :							94,5
MASA JEDN. [kg/m] :							0,62
MASA [kg] :							58,6
MASA CALK. [kg] :							58,6

UWAGA: W TABELI PODANO SUMARYCZNĄ DŁUGOŚĆ PRĘTA NR4 ZE WZGLĘDU NA ZMIENNĄ DŁUGOŚĆ.

UWAGA: DANE PRĘTY O ZMIENNYCH DŁUGOŚCIACH NALEŻY KOTWIĆ ODCINKAMI O TAKICH SAMYCH DŁUGOŚCIACH TJ. 40 I 220mm

BETON: B20
STAL: $\varnothing 10$ A-III RB-400 W

Nazwa i adres obiektu budowlanego: Rozbudowa istniejącej strażnicy OSP w Droszewie dz. nr 373 obręb Czerwinka	Faza projektu: PROJEKT BUDOWLANY	Branża: KONSTRUKCJA
Inwestor: Gmina Biskupiec Al. Niepodległości 2 11-300 Biskupiec	Data: 05.2016r.	Podpis:
Zespół projektowy: Projektował: mgr inż. Andrzej Krajewski upr. bud. 213/87/OL	Nr rys.: K-08	Skala: 1:20
Tytuł rysunku: KONSTRUKCJA STROPU ST-1		