


KONSTRUKCJA STROPU ST-2

SKALA 1:20

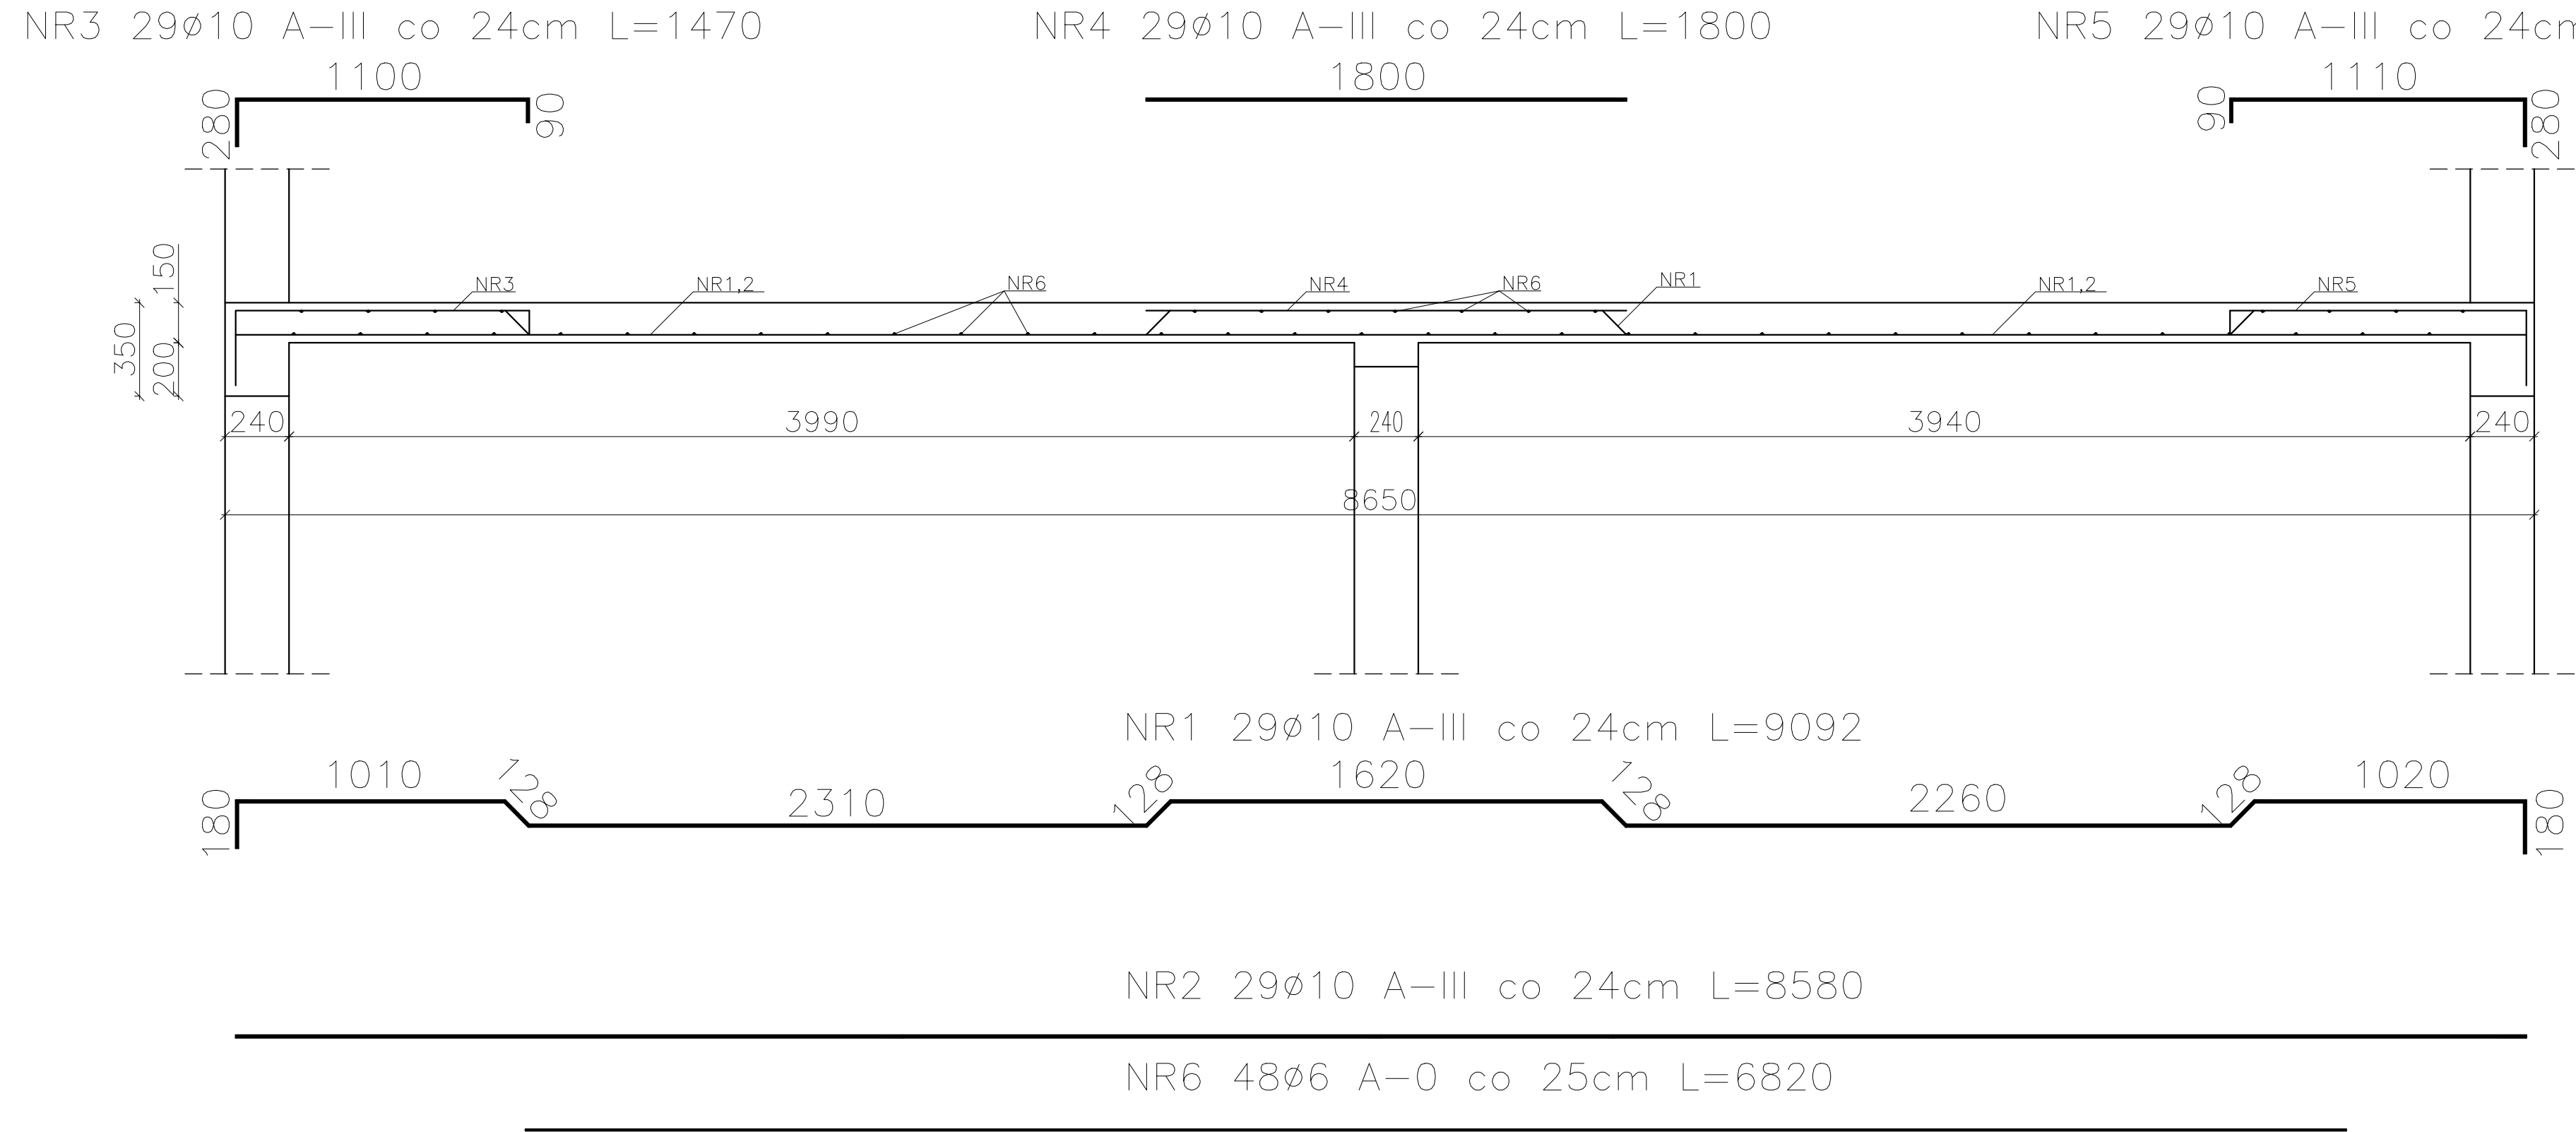

WYKAZ STALI ZBROJENIOWEJ									
NAZWA ELEMENTU	NR PRETA	ø PRETA	DLUGOSC PRETA	ILOSC			DLUGOSC RAZEM		
				PRETOW W ELEM.	ELEM.	RAZEM PRETOW	ø12 A-III	ø10 A-III	ø6 A-0
		mm	mm	szt.	szt.	szt.	m	m	
ST-1 - 1 szt.									
	1	10	9092	29	1	29		263,7	
	2	10	8580	29	1	29		248,9	
	3	10	1470	29	1	29		42,7	
	4	10	1800	29	1	29		52,2	
	5	10	1480	29	1	29		43,0	
	6	6	6820	48	1	48			327,4
WZ-1 - 1 szt.									
	7	12	38000	4	1	4	152		
	8	10	920	152	1	152			139,9
RAZEM [m] :							152	650,5	467,3
MASA JEDN. [kg/m] :							0,89	0,62	0,22
MASA [kg] :							135,3	403,3	102,8
MASA CALK. [kg] :							641,4		

BETON: B20
STAL: ø12,ø10 A-III RB-400 W
STAL: ø6 A-0 St0s-b

Nazwa i adres obiektu budowlanego: Rozbudowa istniejącej strażnicy OSP w Droszewie dz. nr 373 obręb Czerwinka	Faza projektu: PROJEKT BUDOWLANY	Branża: KONSTRUKCJA
Inwestor: Gmina Biskupiec Al. Niepodległości 2 11-300 Biskupiec		
Zespół projektowy:	Data:	Podpisy:
Projektował: mgr inż. Andrzej Krajewski upr. bud. 213/87/OL	05.2016r.	
Tytuł rysunku: KONSTRUKCJA STROPU ST-2	Nr rys.: K-09	Skala: 1:20