
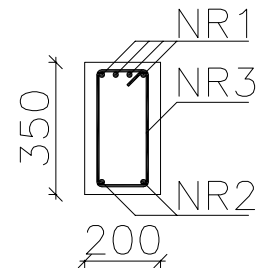


BELKA SPOCZNIKOWA BŻ-1

SKALA 1:20

PRZEKRÓJ A-A

SKALA 1:20

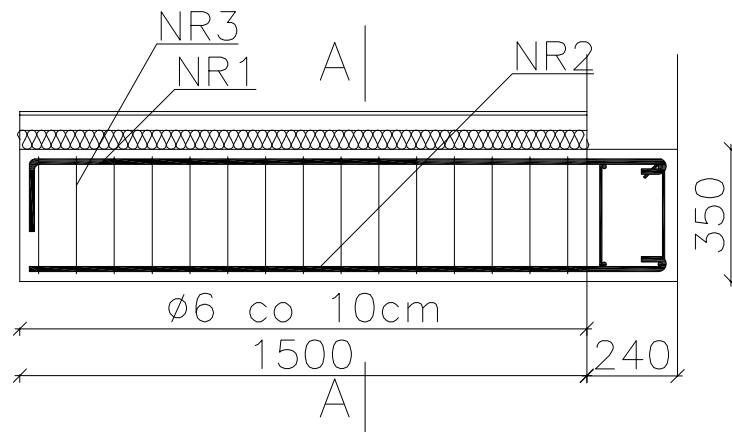


NR1 4 ϕ 14 A-III L=1970



NR2 2 ϕ 14 A-III L=1780



NR3 ϕ 6 A-0 L=970

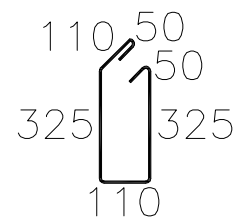

WYKAZ STALI ZBROJENIOWEJ

NAZWA ELEMENTU	NR PRETA	ϕ PRETA	DLUGOSC PRETA	ILOSC			DLUGOSC RAZEM	
				PRETOW W ELEM.	ELEM.	RAZEM PRETOW	ϕ 14 A-III	ϕ 6 A-0
		mm	mm	szt.	szt.	szt.	m	m
BS-1 - 6 szt.								
	1	14	1970	4	6	24	47,3	
	2	14	1780	2	6	12	21,4	
	3	6	970	15	6	90		87,3
RAZEM [m] :							68,7	87,3
MASA JEDN. [kg/m] :							1,21	0,22
MASA [kg] :							83,2	19,2
MASA CALK. [kg] :							102,4	

BETON: B20

STAL: ϕ 14 A-III RB 400 W

STAL: ϕ 6 A-0 St0s-b

Nazwa i adres obiektu budowlanego: Rozbudowa istniejącej strażnicy OSP w Droszewie dz. nr 373 obręb Czerwinka		Faza projektu:	Branża:
Inwestor: Gmina Biskupiec Al. Niepodległości 2 11-300 Biskupiec		PROJEKT BUDOWLANY	KONSTRUKCJA
Zespół projektowy:		Data:	Podpisy:
Projektował: mgr inż. Andrzej Krajewski upr. bud. 213/87/OL		05.2016r.	
Tytuł rysunku: BELKA SPOCZNIKOWA BŻ-1		Nr rys.: K-10	Skala: 1:20