


KONSTRUKCJA BIEGU BS-1

SKALA 1:20

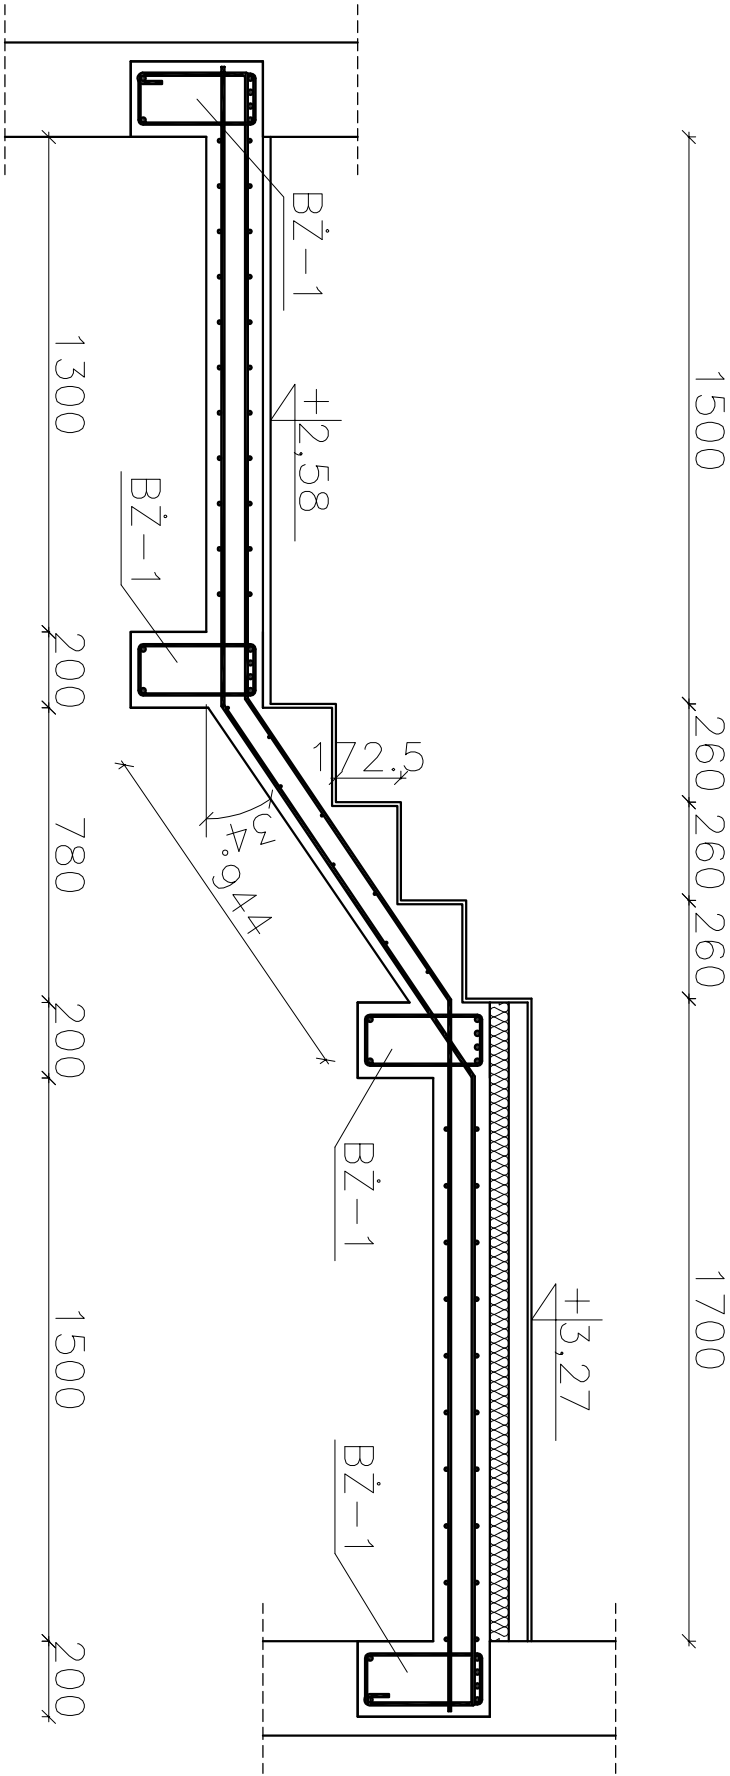

WYKAZ STALI ZBROJENIOWEJ

NAZWA ELEMENTU	NR PRETA	ø PRETA	DŁUGOSC PRETA	ILOSC			DŁUGOSC RAZEM		
				PRETOW W ELEM.	ELEM.	RAZEM PRETOW	ø8 A-III	ø6 A-0	
		mm	mm	szt.	szt.	szt.	m	m	
BS-1 – 1 szt.									
	1	8	4930	10	1	10	49,3		
	2	8	4890	10	1	10	48,9		
	3	6	1300	8	1	8			10,4
				RAZEM		[m] :	98,2		10,4
				MASA JEDN.		[kg/m] :	0,40		0,22
				MASA		[kg] :	39,3		2,3
				MASA CALK.		[kg] :	41,6		

BETON: B20
STAL: ø8 A-III RB 400 W
STAL: ø6 A-0 StOs-b

Nazwa i adres obiektu budowlanego:		Faza projektu:	Bronza:
Rozbudowa istniejącej strażnicy OSP w Droszewie dz. nr 373 obręb Czerwionka		PROJEKT BUDOWLANY	KONSTRUKCJA
Inwestor:			
Gmina Biskupiec Al. Niepodległości 2 11-300 Biskupiec			
Zespół projektowy:		Data:	Podpis:
Projektował: mgr inż. Andrzej Krolewski upr. bud. 213/87/OL		05.2016r.	
Tytuł rysunku:		Nr rys.:	Skala:
KONSTRUKCJA BIEGU BS-1		K-11	1:20