

**UCHWAŁA NR XXIX/174/2020
RADY MIEJSKIEJ W BISKUPCU
z dnia 30 grudnia 2020r.**

w sprawie wyznaczenia obszaru i granic aglomeracji Biskupiec

Na podstawie art. 18 ust. 2 pkt 15 ustawy z dnia 8 marca 1990 r. o samorządzie gminnym (tj. Dz.U. z 2020 r. poz. 713 ze zm.) oraz art. 87 ust. 1 i 4 w związku z art. 565 ust. 2 ustawy z dnia 20 lipca 2017 r. Prawo wodne (tj. Dz. U. z 2020 r. poz. 310 ze zm.) w związku z § 3 i 4 Rozporządzenia Ministra Gospodarki Morskiej i Żeglugi Śródlądowej z dnia 27 lipca 2018 r. w sprawie sposobu wyznaczania obszarów i granic aglomeracji (Dz. U. z 2018 r. poz. 1586) po uzgodnieniu z Państwowym Gospodarstwem Wodnym Wody Polskie oraz Regionalnym Dyrektorem Ochrony Środowiska Rada Miejska w Biskupcu uchwala co następuje:

§ 1.

1. Wyznacza się aglomerację Biskupiec o równoważnej liczbie mieszkańców (RLM) 18 368 z oczyszczalnią ścieków zlokalizowaną na terenie miejscowości Rzeck, w gminie Biskupiec, w powiecie olsztyńskim.
2. Aglomeracja obejmuje część miejscowości: Biskupiec, Biskupiec – Kolonia Trzecia, Czerwonka, Czerwonka – Stacja, Droszewo, Kojtryny, Kramarka, Józefowo, Najdymowo, Nasy, Rasząg, Rukławki, Rzeck oraz Wilimy.

§ 2.

Część opisowa stanowi załącznik nr 1 do niniejszej uchwały.

§ 3.

Obszar i granice aglomeracji, o której mowa w § 1, wyznaczono na mapie w skali 1:10 000, stanowiącej załącznik nr 2 do niniejszej uchwały.

§ 4.


Wykonanie uchwały powierza się Burmistrzowi Biskupca.

§ 5.

Niniejsza uchwała była poprzedzona uchwałą nr III/72/14 Sejmiku Województwa Warmińsko – Mazurskiego z dnia 30 grudnia 2014 r. w sprawie wyznaczenia aglomeracji Biskupiec oraz likwidacji dotychczasowej aglomeracji Biskupiec (Dz. U. Woj. Warmińsko – Mazurskiego z 2015 r., poz. 401), która traci moc z dniem wejścia w życie niniejszej uchwały zgodnie z art. 565 ust. 2 ustawy z dnia 20 lipca 2017 Prawo wodne (t.j. Dz. U. z 2020 r. poz. 310 z późn. zm.).

§ 6.

Uchwała wchodzi w życie po upływie 14 dni od dnia ogłoszenia w Dzienniku Urzędowym Województwa Warmińsko-Mazurskiego.

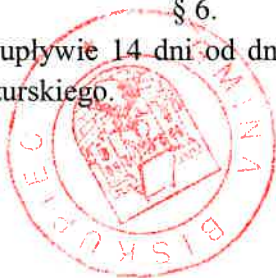

**PRZEWODNICZĄCA
RADY MIEJSKIEJ**
A. Radkiszewska
Alina Radkiszewska

Część opisowa
Wyznaczenie aglomeracji Biskupiec

**Część opisowa zgodnie z rozporządzeniem Ministra Gospodarki Morskiej
i Żeglugi Śródlądowej z dnia 27 lipca 2018 r. w sprawie sposobu
wyznaczania obszarów i granic aglomeracji.**

Zgodnie z § 2. 1. Równoważna liczba mieszkańców aglomeracji uwzględnia ścieki pochodzące od:

- 1) 11964 stałych mieszkańców aglomeracji,
- 2) 4968 RLM przemysłu,
- 3) 1436 osób czasowo przebywających w aglomeracji.

Zgodnie z § 3. 1. podstawę wyznaczenia aglomeracji Biskupiec stanowią:

Studium Uwarunkowań i Kierunków Zagospodarowania Przestrzennego Miasta i Gminy Biskupiec – uchwała nr III/13/2018 Rady Miejskiej w Biskupcu z dnia 28 grudnia 2018 r. w sprawie uchwalenia Studium uwarunkowań i kierunków zagospodarowania przestrzennego Miasta i Gminy Biskupiec

Miejscowe plany zagospodarowania przestrzennego:

- a) Uchwała nr XXX/211/05 Rady Miejskiej w Biskupcu z dnia 15 czerwca 2005 r. w sprawie miejscowego planu zagospodarowania przestrzennego miasta Biskupca,
- b) Uchwała nr XXVII/172/16 Rady Miejskiej w Biskupcu z dnia 29 września 2016 r. w sprawie uchwalenia miejscowego planu zagospodarowania przestrzennego dla terenów położonych w obrębie Biskupiec Kolonia, gmina Biskupiec,
- c) Uchwała nr XXIV/190/08 Rady Miejskiej w Biskupcu z dnia 6 listopada 2008 r. w sprawie uchwalenia Miejscowego planu zagospodarowania przestrzennego terenów rekreacyjnych położonych w Kojtrynach gmina Biskupiec,
- d) Uchwała nr XXIII/162/04 Rady Miejskiej w Biskupcu z dnia 19 października 2004 r. w sprawie uchwalenia Miejscowego planu zagospodarowania przestrzennego dla terenów rekreacyjnych „Słoneczny Brzeg” w obrębie Rukławki, Gmina Biskupiec,
- e) Uchwała nr XXXVIII/283/06 Rady Miejskiej w Biskupcu z dnia 30 marca 2006 r. w sprawie uchwalenia Miejscowego planu zagospodarowania przestrzennego terenów rekreacyjnych w obrębie Nowe Marcinkowo – wieś Nasy, w gminie Biskupiec,

Zgodnie z § 4. 1 pkt 1 część opisowa zawiera informacje o:

- 1) **Długości i rodzaju sieci kanalizacyjnej lub planowanej do budowy sieci kanalizacyjnej, liczbie stałych mieszkańców aglomeracji, liczbie osób czasowo przebywających w aglomeracji oraz przemyśle obsługiwanym przez sieć kanalizacyjną lub planowaną do budowy sieć kanalizacyjną oraz oczyszczalnię ścieków, a także o wskaźnikach koncentracji.**

Na terenie aglomeracji Biskupiec długość istniejących sieci kanalizacyjnych wynosi 105,9 km, w tym 72,9 km sieci grawitacyjnej oraz 33,0 km sieci tłocznej. Sieci te obsługują 13 387 mieszkańców, w tym 11 951 stałych mieszkańców aglomeracji oraz 1436 osoby czasowo przebywające w aglomeracji.

RLM ścieków przemysłowych odprowadzanych siecią kanalizacyjną wynosi 4968.

W granicach aglomeracji nie jest planowana budowa nowej sieci kanalizacji sanitarnej, stąd nie wylicza się wskaźnika koncentracji.

2) Istniejących i planowanych do budowy oczyszczalniach ścieków, a w przypadku aglomeracji zakończonych końcowym punktem zrzutu ścieków komunalnych – informację, do której aglomeracji ścieki te będą odprowadzane, wraz z określeniem obciążenia oczyszczalni ścieków.

Aglomeracja obsługiwana jest przez oczyszczalnię ścieków w Rzecku, dz. nr ewid. 71, obręb 0019, Rzeck. Jest to oczyszczalnia biologiczna z podwyższonym usuwaniem biogenów, zaprojektowana na wielkość 21 780 RLM i średnią przepustowość 2200 m³/d. Odbiornikiem ścieków oczyszczonych jest rzeka Dymier w km 6+950 o współrzędnych geograficznych wylotu: N: 53°50'34", E: 20°55'43". Oczyszczalnię zarządza Przedsiębiorstwo Wodociągów i Kanalizacji Sp. z o.o. w Biskupcu.

Planowana jest rozbudowa i modernizacja oczyszczalni ścieków. Aktualnie gmina jest na etapie sporządzania projektu.

3) Systemie gospodarki ściekowej:

a) Średnia dobową ilość ścieków komunalnych powstających na terenie aglomeracji oraz skład jakościowy tych ścieków.

Skład jakościowy ścieków surowych:

1. BZT₅ [mgO₂/l] - 569,6
2. ChZT_{Cr} [mgO₂/l] - 1728,4
3. Zawiesina ogólna [mg/l] - 899,6
4. Fosfor ogólny [mgP/l] - 32,3
5. Azot ogólny [mgN/l] - 142

Skład jakościowy ścieków oczyszczonych:

1. BZT₅ [mgO₂/l] - 4,2
2. ChZT_{Cr} [mgO₂/l] - 33,8
3. Zawiesina ogólna [mg/l] - 6,2
4. Fosfor ogólny [mgP/l] - 0,9
5. Azot ogólny [mgN/l] - 14,3

Ścieki oczyszczone spełniają wymogi zgodnie z pozwoleniem wodno-prawnym nr GŚ-III.6341.1.118.2013.JZ z 31.12.2013 r. wydanego przez Starostę Olsztyńskiego.

Obecnie na terenie aglomeracji powstaje 1372,88 m³/d (501 100 m³/rok), w tym:

- Ścieki odprowadzane siecią kanalizacyjną: 1371,71 m³/d (500 600 m³/rok)
- Ścieki dowożone: 1,37 m³/d (500 m³/rok)

b) Przepustowość istniejącej oczyszczalni ścieków w m³/d.

Przepustowość oczyszczalni (zgodnie z pozwoleniem wodnoprawnym):

- Maksymalna godzinowa: 240 m³/h
- Średnia dobową: 2200 m³/d
- Maksymalna dobową: 2640 m³/d

- Maksymalna roczna: 963 600 m³/rok

Ilość ścieków dostarczanych do oczyszczalni ścieków:

- Ścieki dopływające siecią kanalizacyjną: 1372,6 m³/d (501 000 m³/rok)
- Ścieki dowożone: 49,32 m³/d (18 000 m³/rok)

Średnie obciążenie oczyszczalni: 1421,92 m³/d

Ilość ścieków oczyszczonych w roku poprzednim: 519 000 m³/rok

Średniodobowa ilość ścieków dopływających do oczyszczalni wynosi 1421,92 m³/d, natomiast ładunek substancji organicznych biologicznie rozkładalnych – 569,6 mgO₂/dm³, co daje 809925,63 g/d BZT₅. Obciążenie oczyszczalni wynosi zatem 13 498,76 RLM.

c) Ilość i skład jakościowy ścieków przemysłowych odprowadzanych przez zakłady do systemu kanalizacji zbiorczej.

Na terenie aglomeracji Biskupiec występują następujące podmioty odprowadzające ścieki o charakterze przemysłowym:

Nazwa podmiotu	Rodzaj działalności	Ilość wytwarzanych ścieków [m ³ /d]	Wartości wskaźników zanieczyszczeń			RLM
			BZT ₅ [g/m ³]	CHZT _{cr} [g/m ³]	Zawiesina ogólna [g/m ³]	
Egger Sp. z o.o.	Przetwórstwo płyt wiórowych	188,34	926	2772,5	21,6	2906,71
Mardi Sp. z o.o.	Zakłady mięsne	150,03	824	895	171,75	2060,41
SUMA		338,37	-	-	-	4967,13 ~4968

Ilość ścieków odprowadzanych przez zakłady przemysłowe: 338,37 m³/d,

Wartości wskaźników zanieczyszczeń w ściekach surowych:

- BZT₅ [mgO₂/dm³]: 880,77
- CHZT_{cr} [mgO₂/dm³]: 1940,03
- Zawiesina ogólna [mg/dm³]: 88,18

RLM wynikająca z ładunku zanieczyszczeń odprowadzanego w ciągu doby: 4968 RLM. Obliczeń dokonano na podstawie wyników badań ścieków wprowadzanych do kanalizacji komunalnej przekazanych przez ww. zakłady.

d) Nazwy zakładów, których podłączenie do systemu kanalizacji zbiorczej jest planowane.

Obecnie Gmina Biskupiec nie planuje podłączenia kolejnych zakładów do systemu kanalizacji zbiorczej.

e) Uzasadnienie określonej RLM aglomeracji.

Równoważna liczba mieszkańców (RLM) dla aglomeracji Biskupiec wynosi 18 368 RLM i obejmuje:

- 11 951 RLM pochodzących od liczby mieszkańców stałych korzystających z sieci kanalizacyjnej,
- 1436 RLM pochodzących od liczby osób czasowo przebywających korzystających z sieci kanalizacyjnej,
- 4968 RLM wynikających z dobowego ładunku ścieków odprowadzanych przez zakłady przemysłowe i usługowe korzystające z sieci kanalizacyjnej,
- 13 RLM pochodzących od liczby mieszkańców stałych korzystających ze zbiorników bezodpływowych.

f) Ilość ścieków powstających na terenie aglomeracji nieobjętych systemem kanalizacji zbiorczej, gdzie zastosowano systemy indywidualne albo planuje się zastosowanie systemów indywidualnych lub innych rozwiązań zapewniających taki sam poziom ochrony środowiska jak w przypadku systemów kanalizacji zbiorczej.

W granicach aglomeracji znajduje się 5 zbiorników bezodpływowych, z których korzysta 13 mieszkańców. Ilość nieczystości odprowadzanych do indywidualnych systemów oczyszczania ścieków wynosi 1,37 m³/d.

4) Strefach ochronnych ujęć wody, zawierające oznaczenie aktów prawa miejscowego lub decyzji ustanawiających te strefy oraz zakazy, nakazy i ograniczenia obowiązujące na tych terenach.

W granicach aglomeracji znajdują się następujące ujęcia wód podziemnych, które posiadają strefy ochrony bezpośredniej wyznaczone po istniejącym ogrodzeniu w obrębie działek, ustanowione na podstawie decyzji Dyrektora Zarządu Zlewni w Olsztynie nr BI.ZUZ.4.4100.73.2018 z dnia 5 października 2018 r.:

- „Północ” – w mieście Biskupiec – składające się z dwóch studni: 1a i 2b, położonych na działkach nr 122 i 123, obręb 0005 miasto Biskupiec.
- „Południe” – w mieście Biskupiec – składające się z trzech studni: 2, 2a i 3, położonych na działkach nr 15 i 13/4, obręb 0002 miasto Biskupiec.
- „Droszewo” – w miejscowości Droszewo - składające się z dwóch studni: 1 i 2, położonych na działkach 368/9 i 368/6, obręb 0007 Czerwonka.

Dla ustanowionych terenów ochrony bezpośredniej wprowadzono następujące zakazy i nakazy:

1. Zakaz użytkowania gruntów do celów niezwiązanych z eksploatacją ujęcia wody,
2. Nakaz odprowadzania wód opadowych lub roztopowych w sposób uniemożliwiający przedostawanie się ich do urządzeń służących do poboru wody,
3. Nakaz zagospodarowania terenu zielenią,
4. Nakaz odprowadzania poza granicę terenu ochrony bezpośredniej ścieków z urządzeń sanitarnych przeznaczonych do użytku dla osób zatrudnionych przy obsłudze urządzeń służących do poboru wody,
5. Nakaz ograniczenia wyłącznie do niezbędnych potrzeb przebywania osób niezatrudnionych przy obsłudze urządzeń służących do poboru wody.

- 5) **Obszarach ochronnych zbiorników wód śródlądowych zawierające oznaczenie aktów prawa miejscowego ustanawiających te obszary oraz zakazy, nakazy i ograniczenia obowiązujące na tych obszarach.**

Na terenie aglomeracji nie występują obszary ochronne zbiorników wód śródlądowych.

- 6) **Formach ochrony przyrody, o których mowa w art. 6 ustawy z dnia 16 kwietnia 2004 r. o ochronie przyrody, zawierające nazwę formy ochrony przyrody oraz tytuł i miejsce ogłoszenia aktu prawa tworzącego, ustanawiającego albo wyznaczającego formę ochrony przyrody, oraz informacje o obszarach mających znaczenie dla Wspólnoty znajdujących się na liście, o której mowa w art. 27 ust. 1 tej ustawy.**

Na terenie aglomeracji znajduje się „Obszar Chronionego Krajobrazu Pojezierza Olsztyńskiego” – obejmujący miejscowości: Wilimy, Droszewo, Czerwonka, Najdymowo, Rukławki, Nasy, Kojtryny, Rzeck oraz Rasząg – utworzony rozporządzeniem nr 37 Wojewody Warmińsko – Mazurskiego z dnia 12 lipca 2002 r. w sprawie wprowadzenia zakazów dotyczących obszarów chronionego krajobrazu na terenie województwa warmińsko – mazurskiego (Dz. Urz. Woj. Warmińsko – Mazurskiego z 2002 r. Nr 87, poz. 1272), zmieniony uchwałą nr XX/470/16 Sejmiku Województwa Warmińsko – Mazurskiego z dnia 27 września 2016 r. w sprawie Obszaru Chronionego Krajobrazu Pojezierza Olsztyńskiego (Dz. Urz. Woj. Warmińsko – Mazurskiego z 2016 r., poz. 4171).

Część graficzna

Legenda do arkuszy A4 w skali 1:10 000

Granice administracyjne

 Gmina Biskupiec

System kanalizacji istniejącej



Oczyszczalnia ścieków



Obszar aglomeracji

Obszary Chronione



Obszary Chronionego Krajobrazu


Ochrona ujęć wód



Strefy ochrony bezpośredniej




Skorowidz do map 1:10 000
Aglomeracja Biskupiec

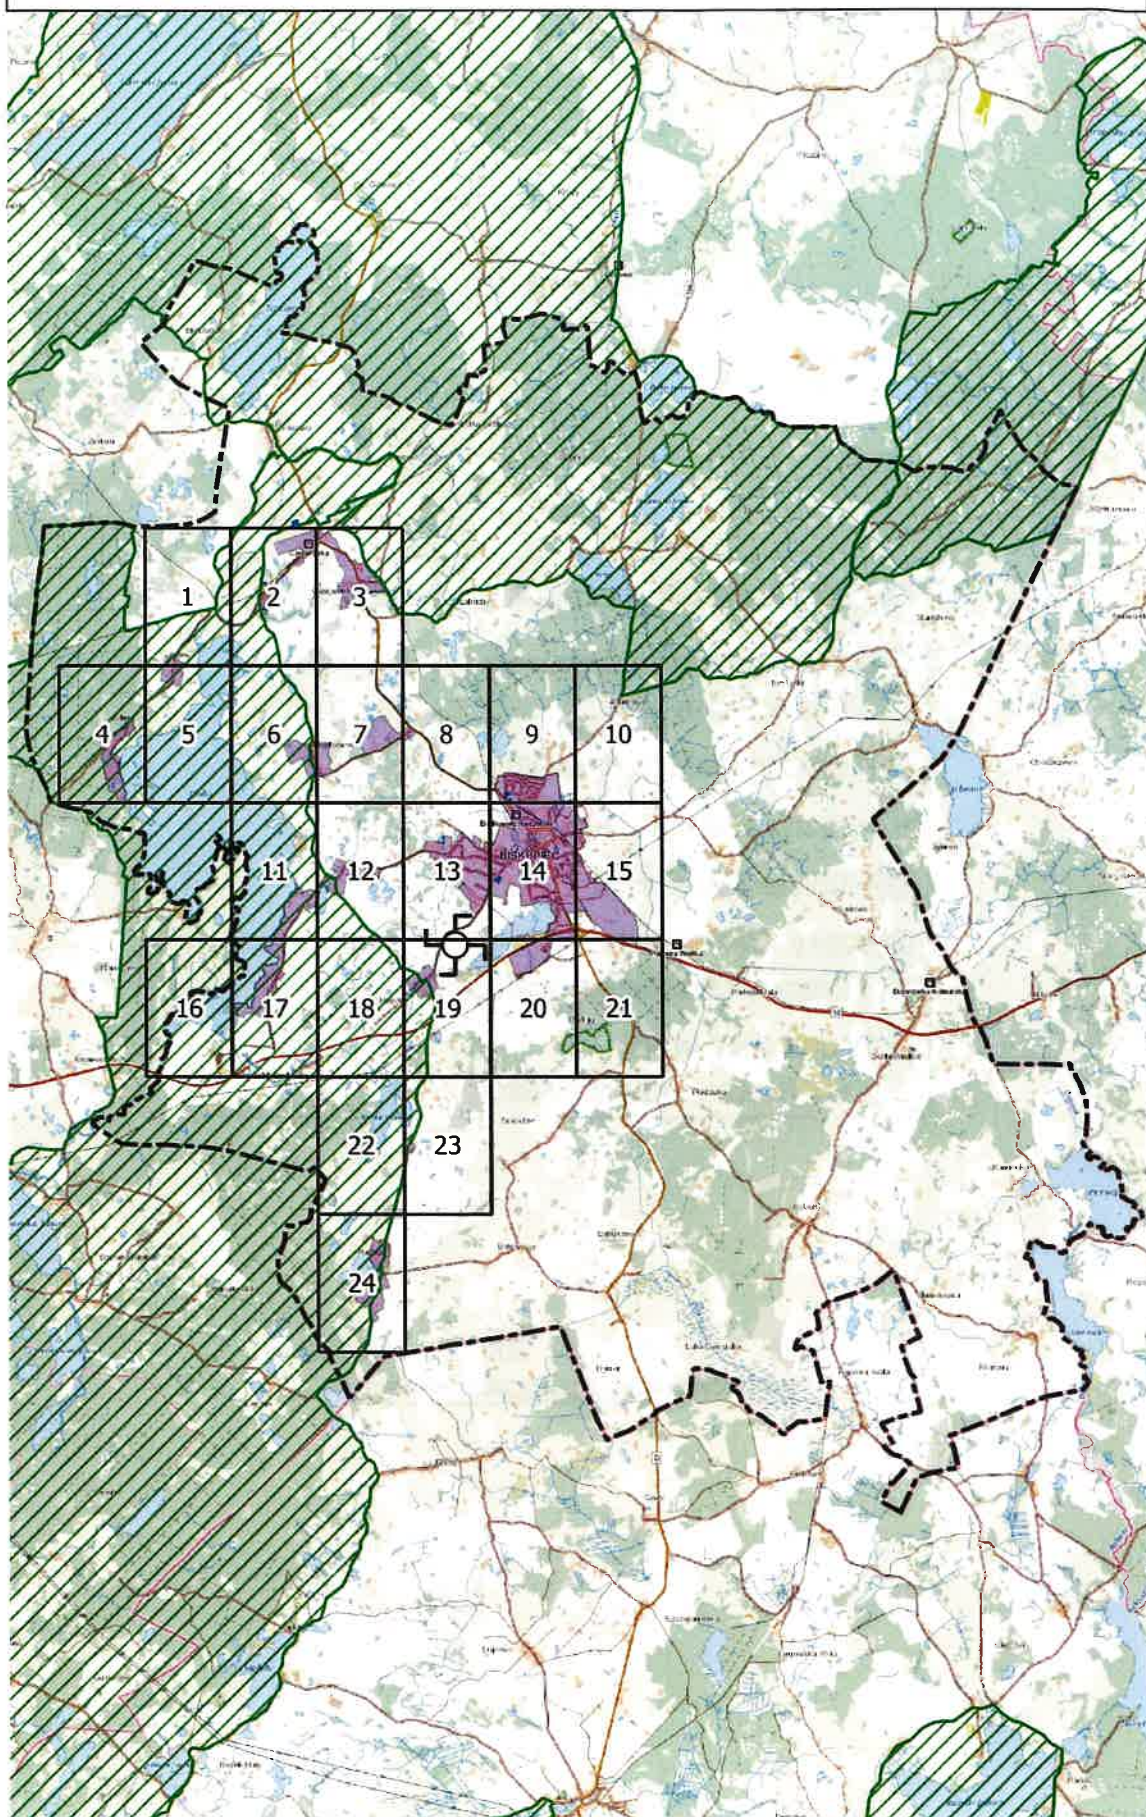

Arkusz Nr 1

Skala
1:10 000
1 cm - 100 m

0 100 200 m

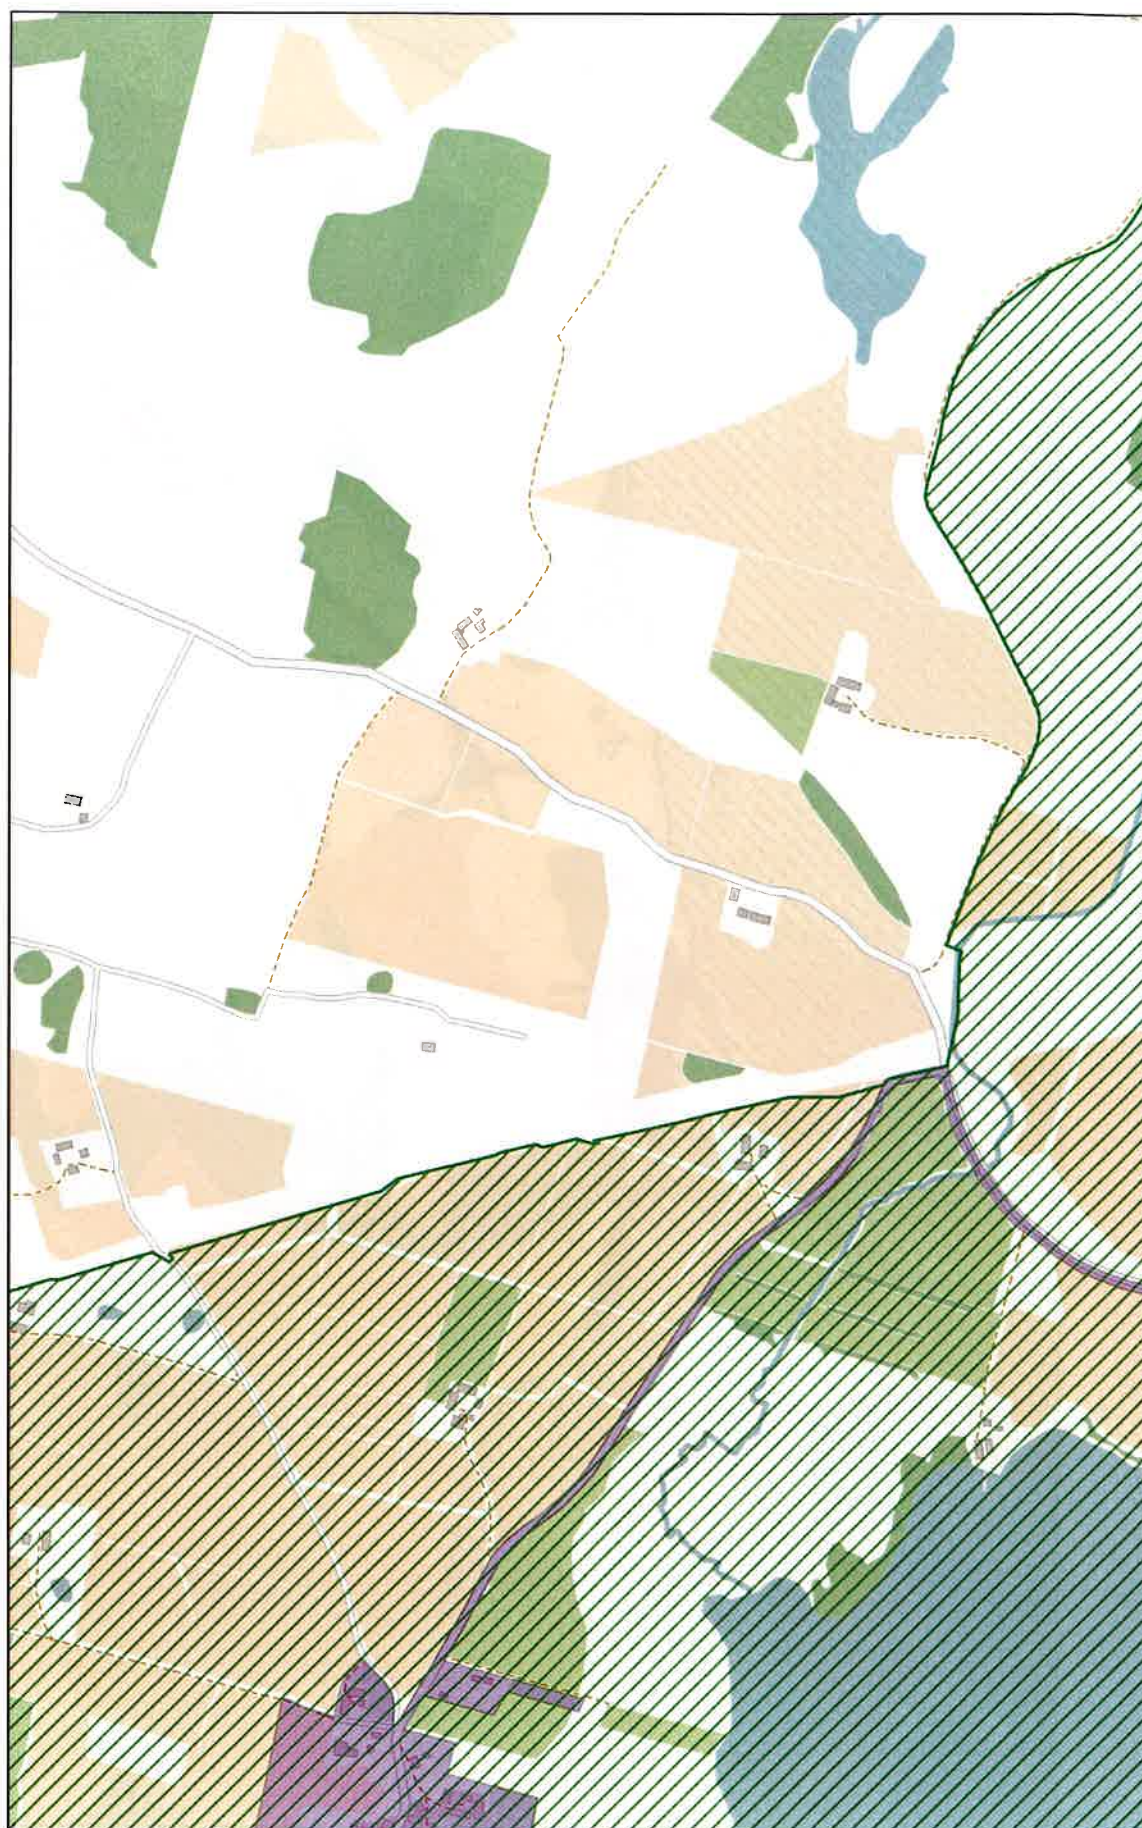


AR

Arkusz Nr 2

Skala
1:10 000
1 cm - 100 m


0 100 200 m

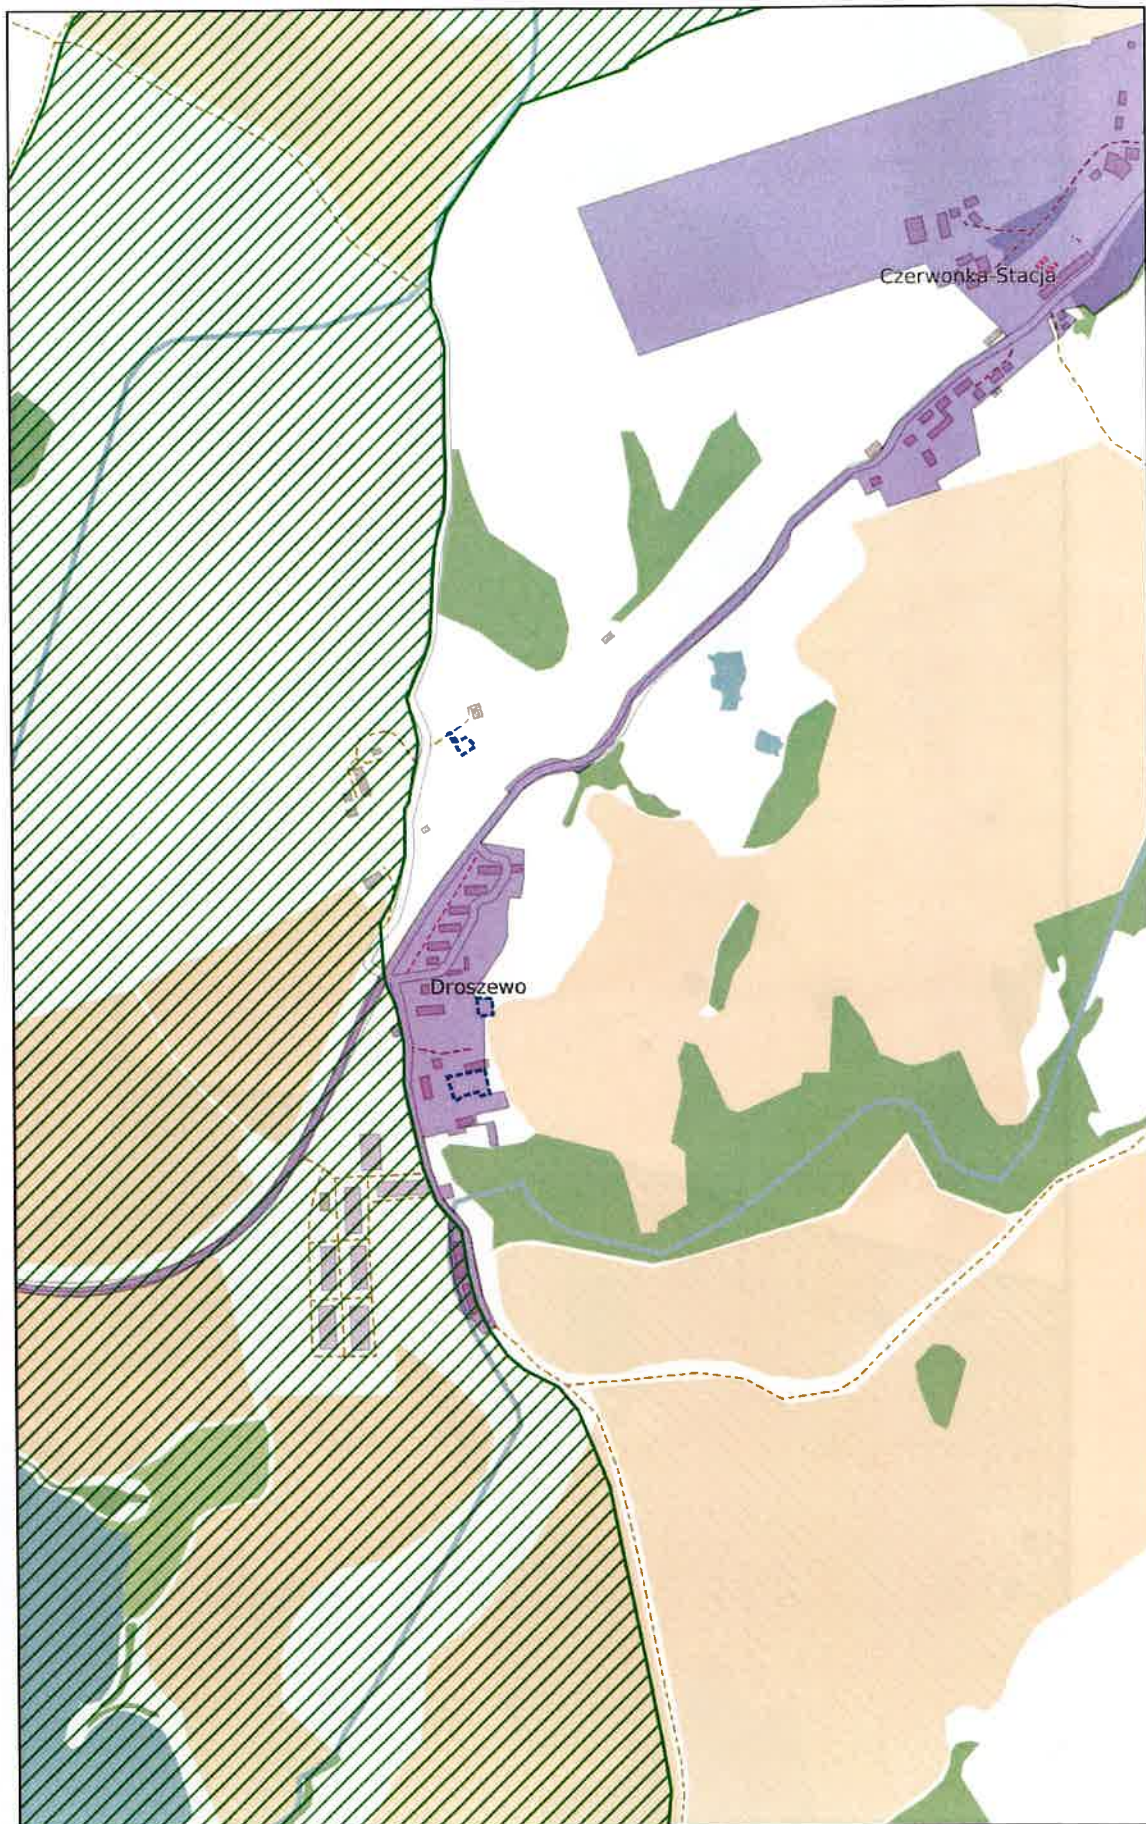

Arkusz Nr 3

Skala
1:10 000
1 cm - 100 m

0 100 200 m

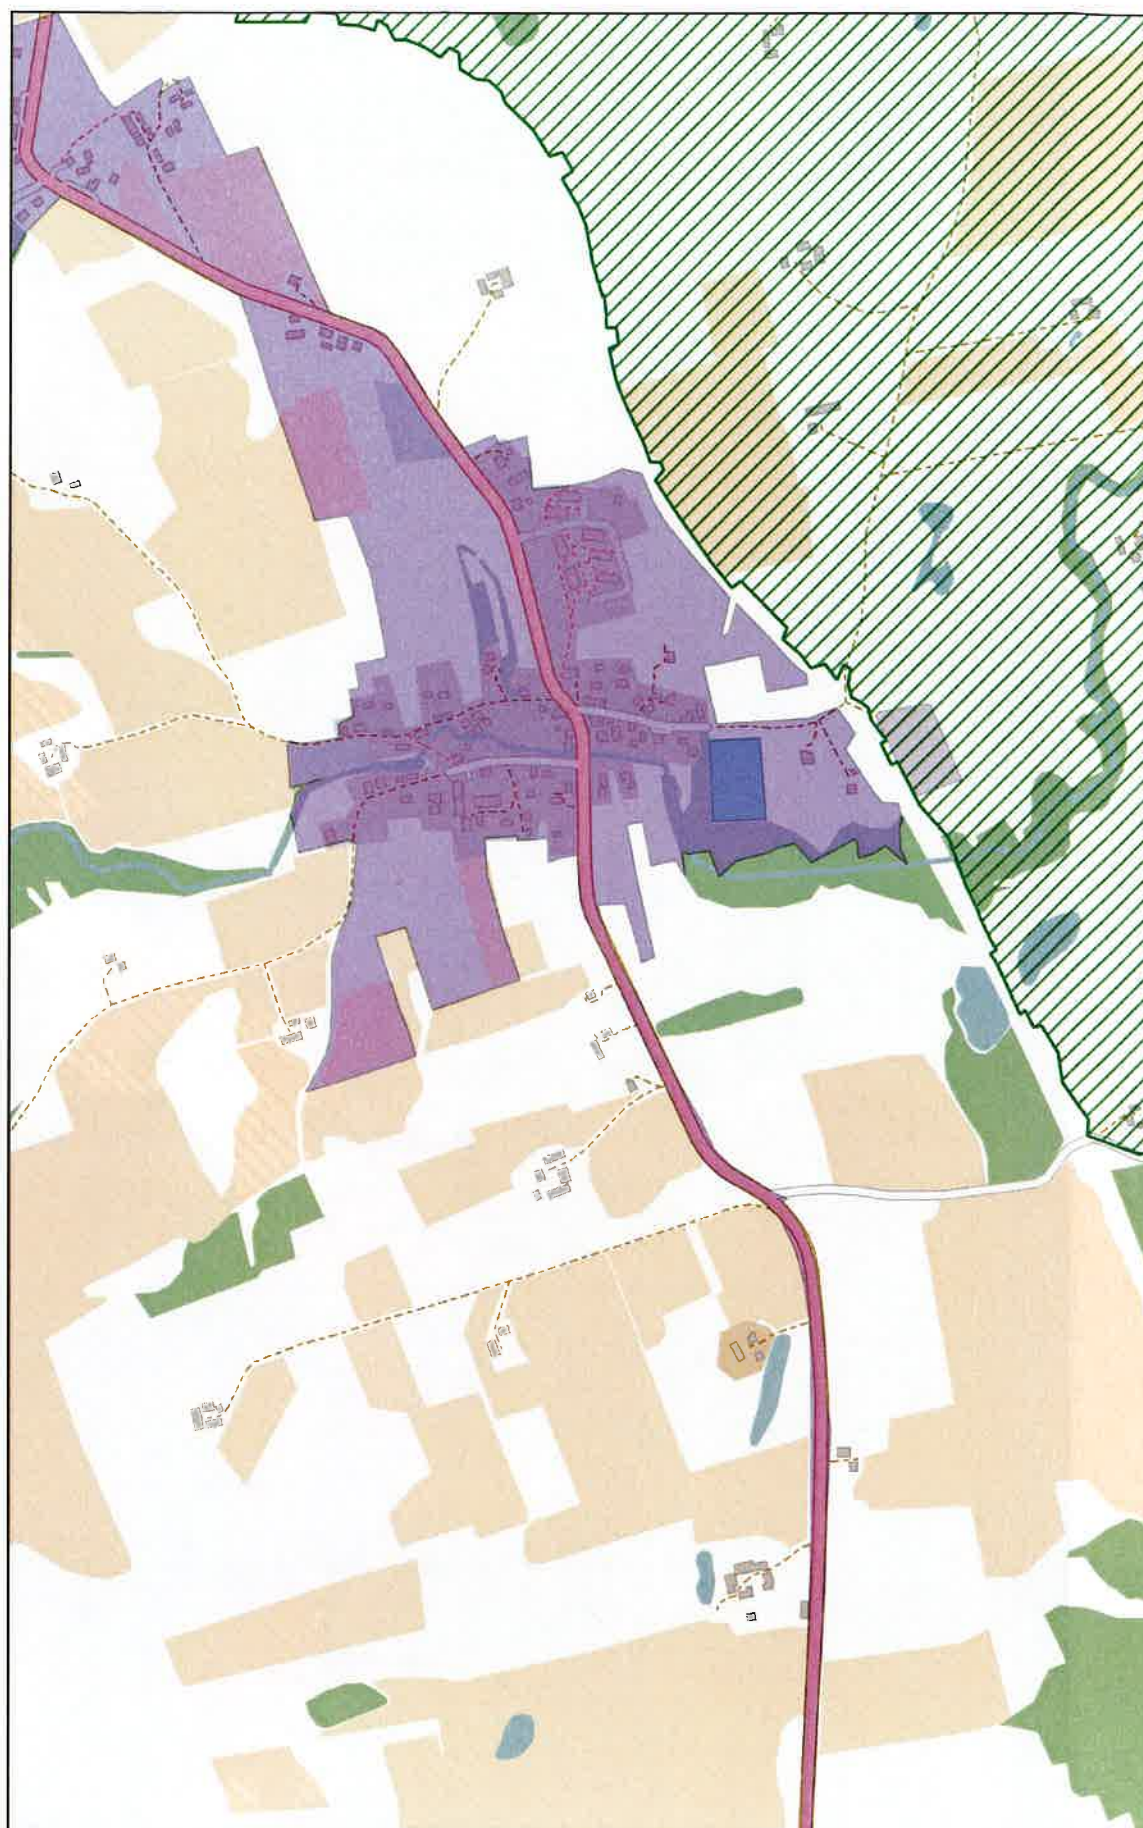


AR

Arkusz Nr 4

Skala
1:10 000
1 cm - 100 m

0 100 200 m

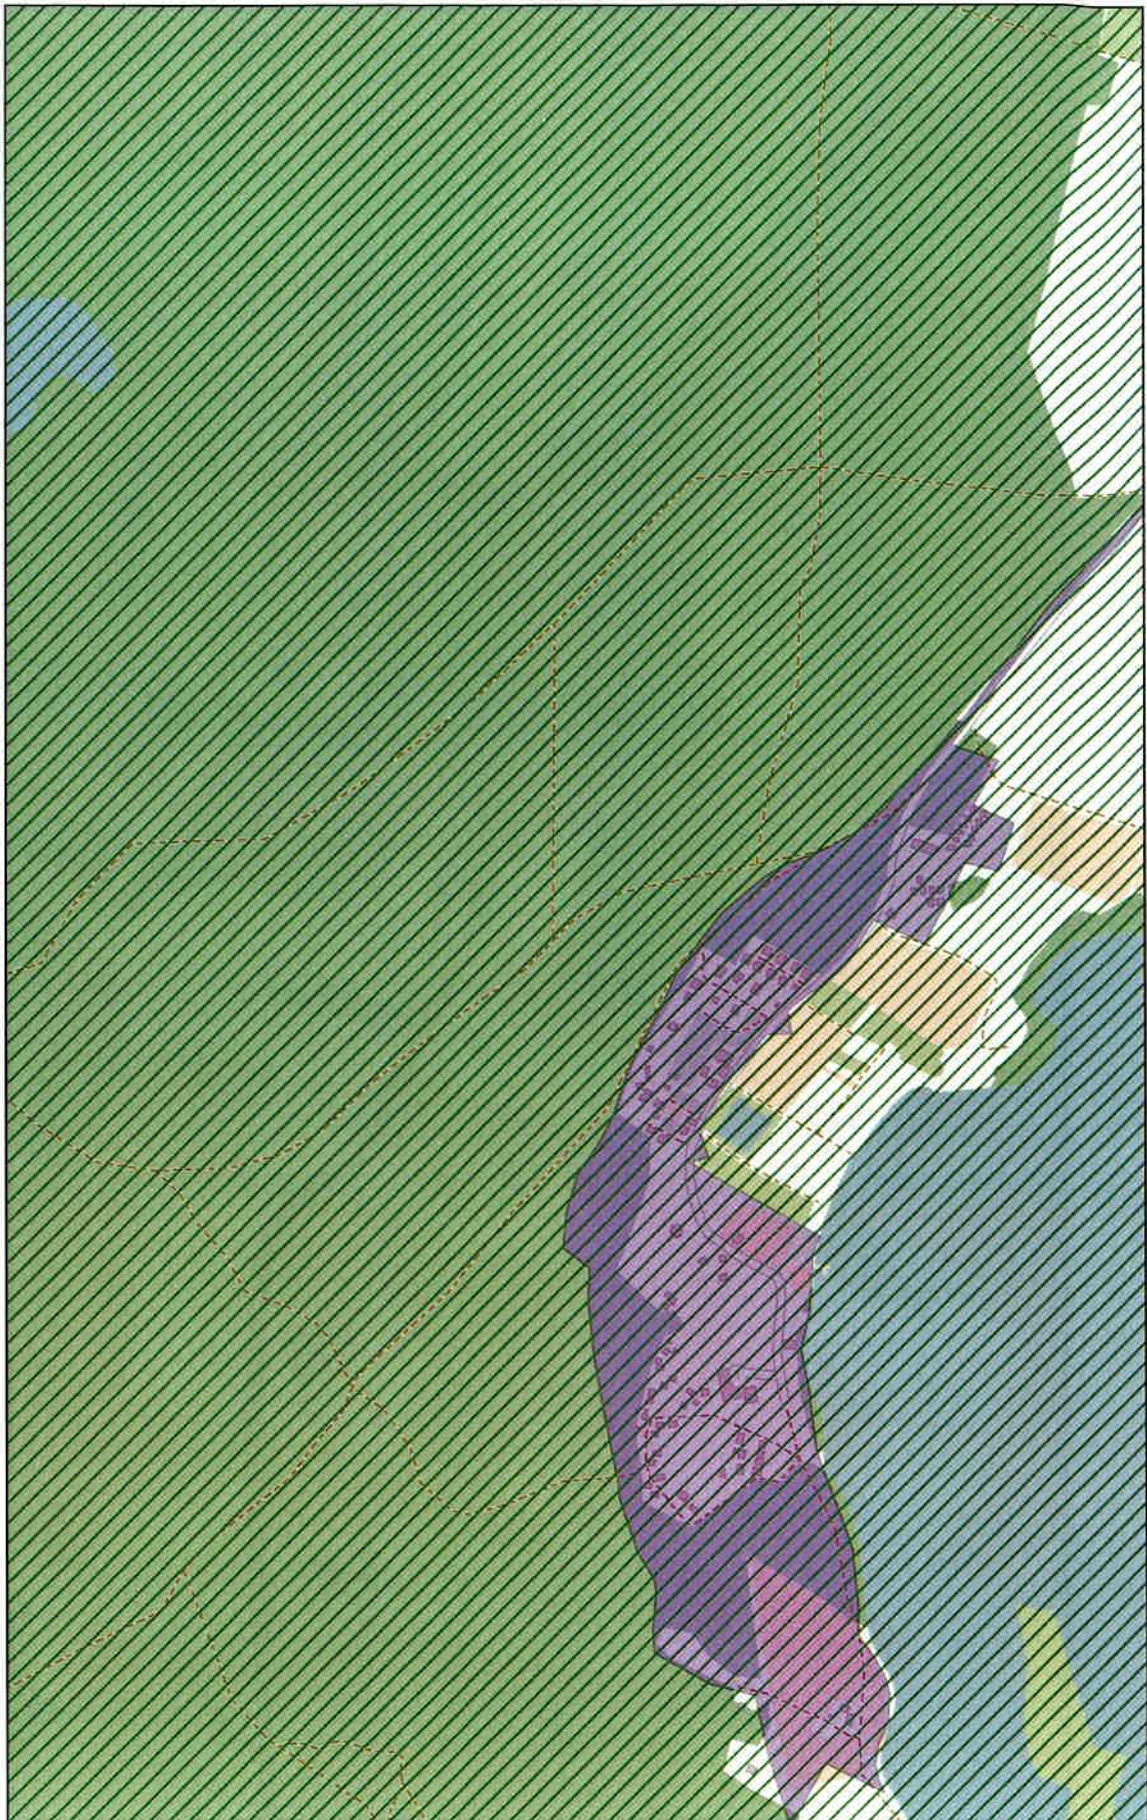

Arkusz Nr 5

Skala
1:10 000
1 cm - 100 m


0 100 200 m



Arkusz Nr 6

Skala
1:10 000
1 cm - 100 m


0 100 200 m

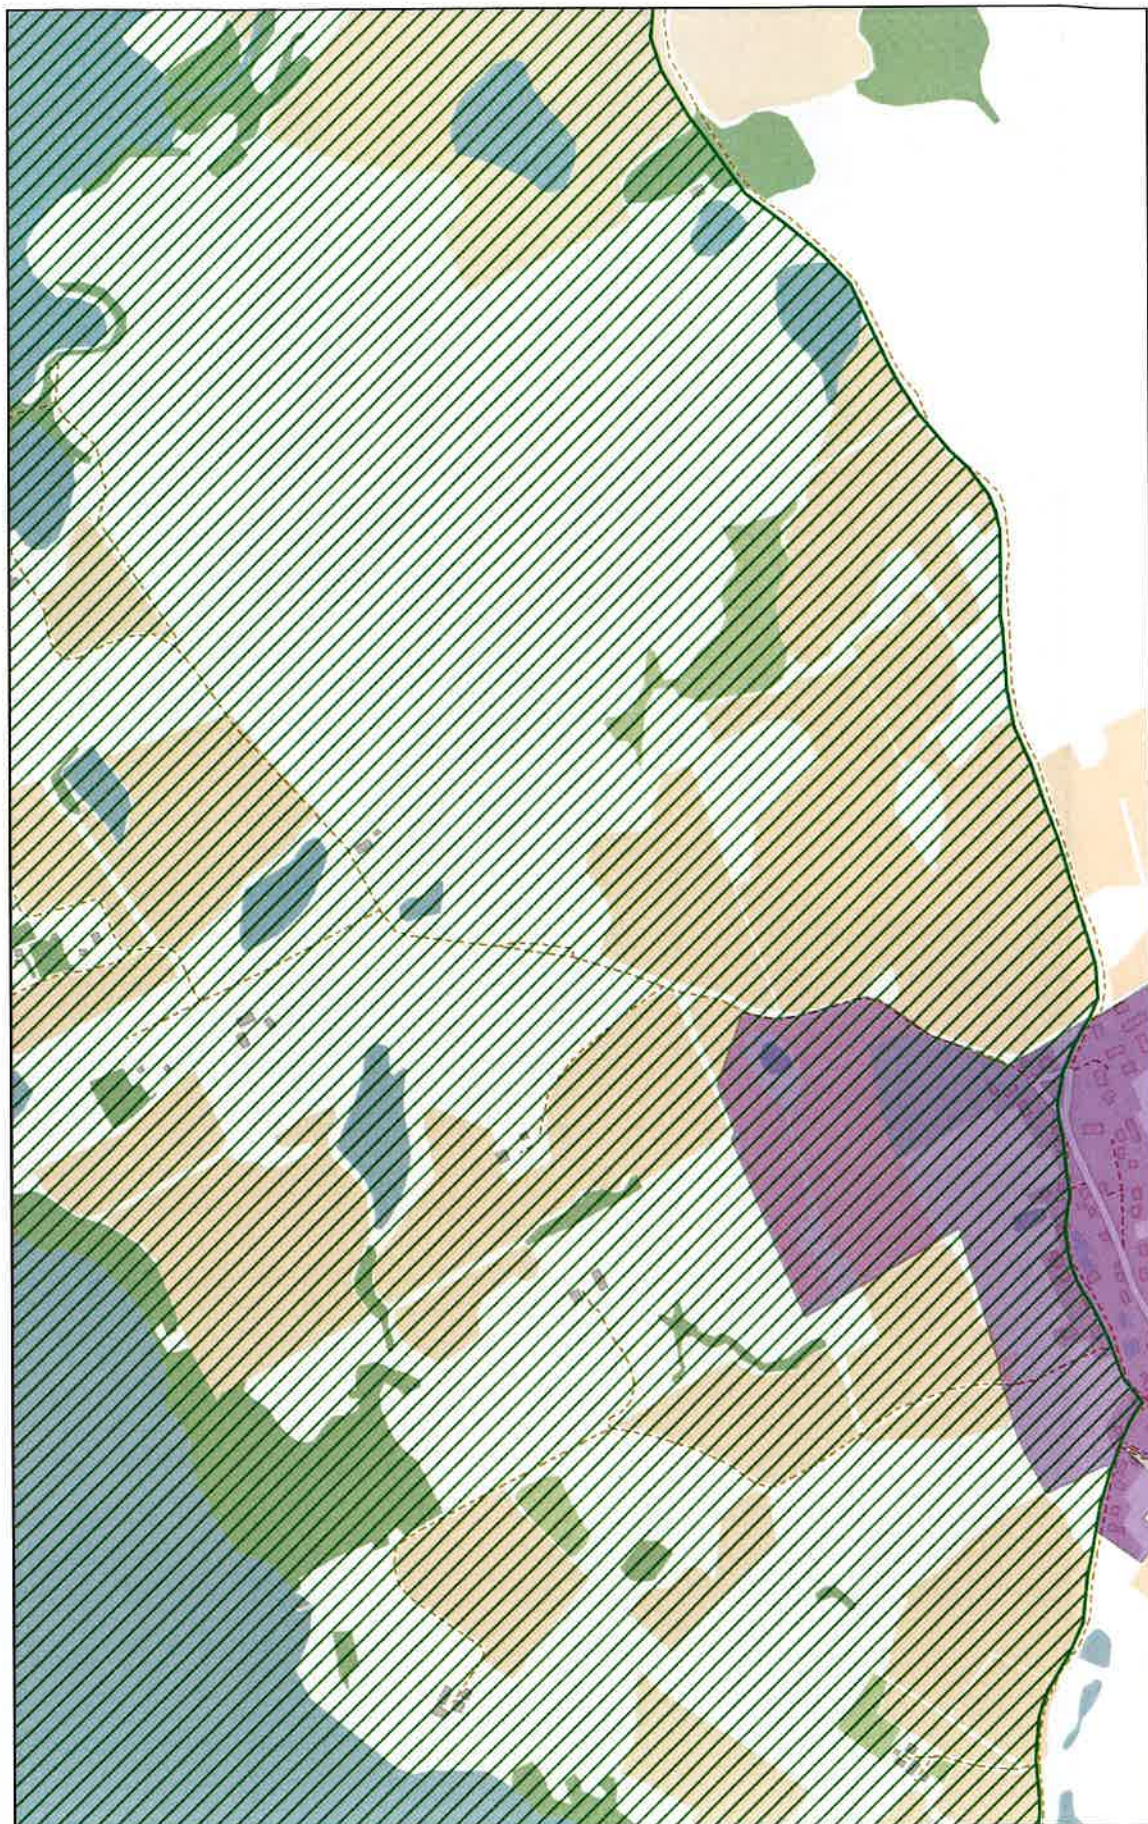

Arkusz Nr 7

Skala
1:10 000
1 cm - 100 m


0 100 200 m

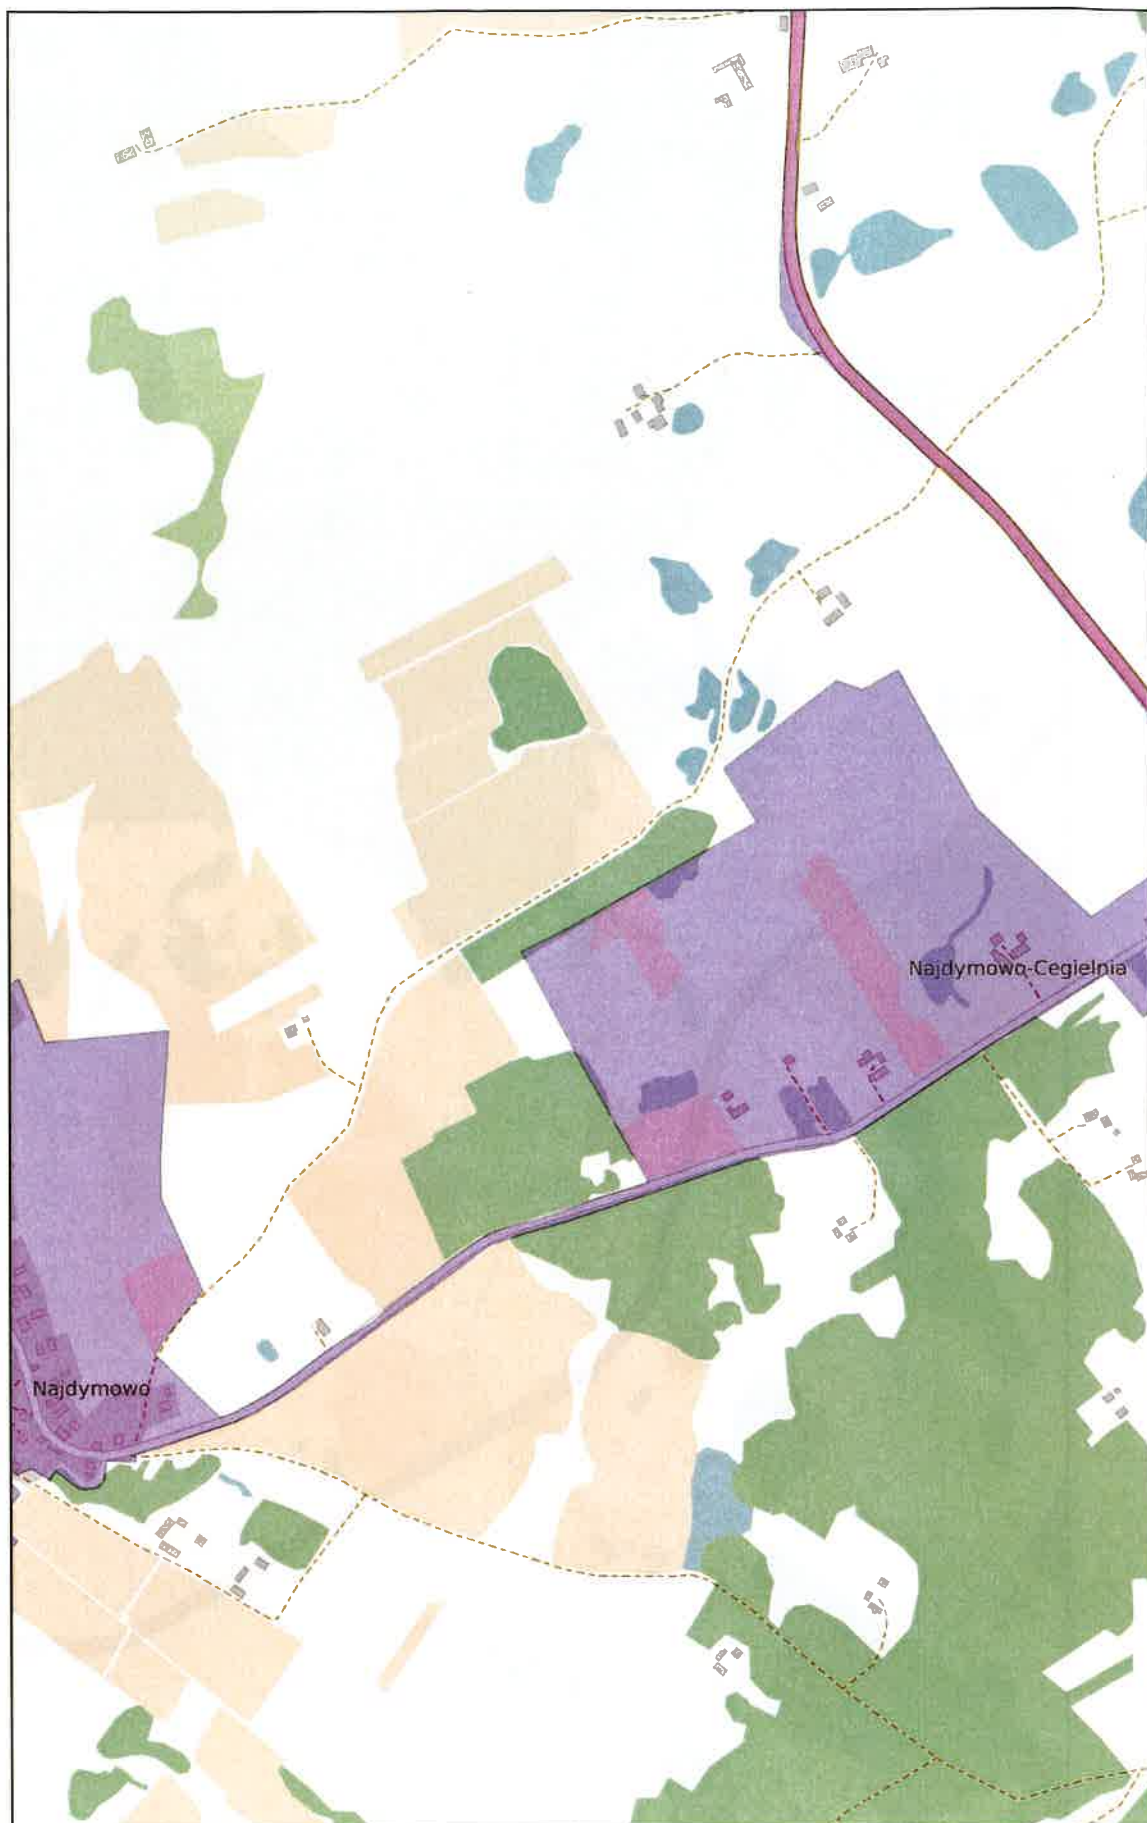

Arkusz Nr 8

Skala
1:10 000
1 cm - 100 m


0 100 200 m

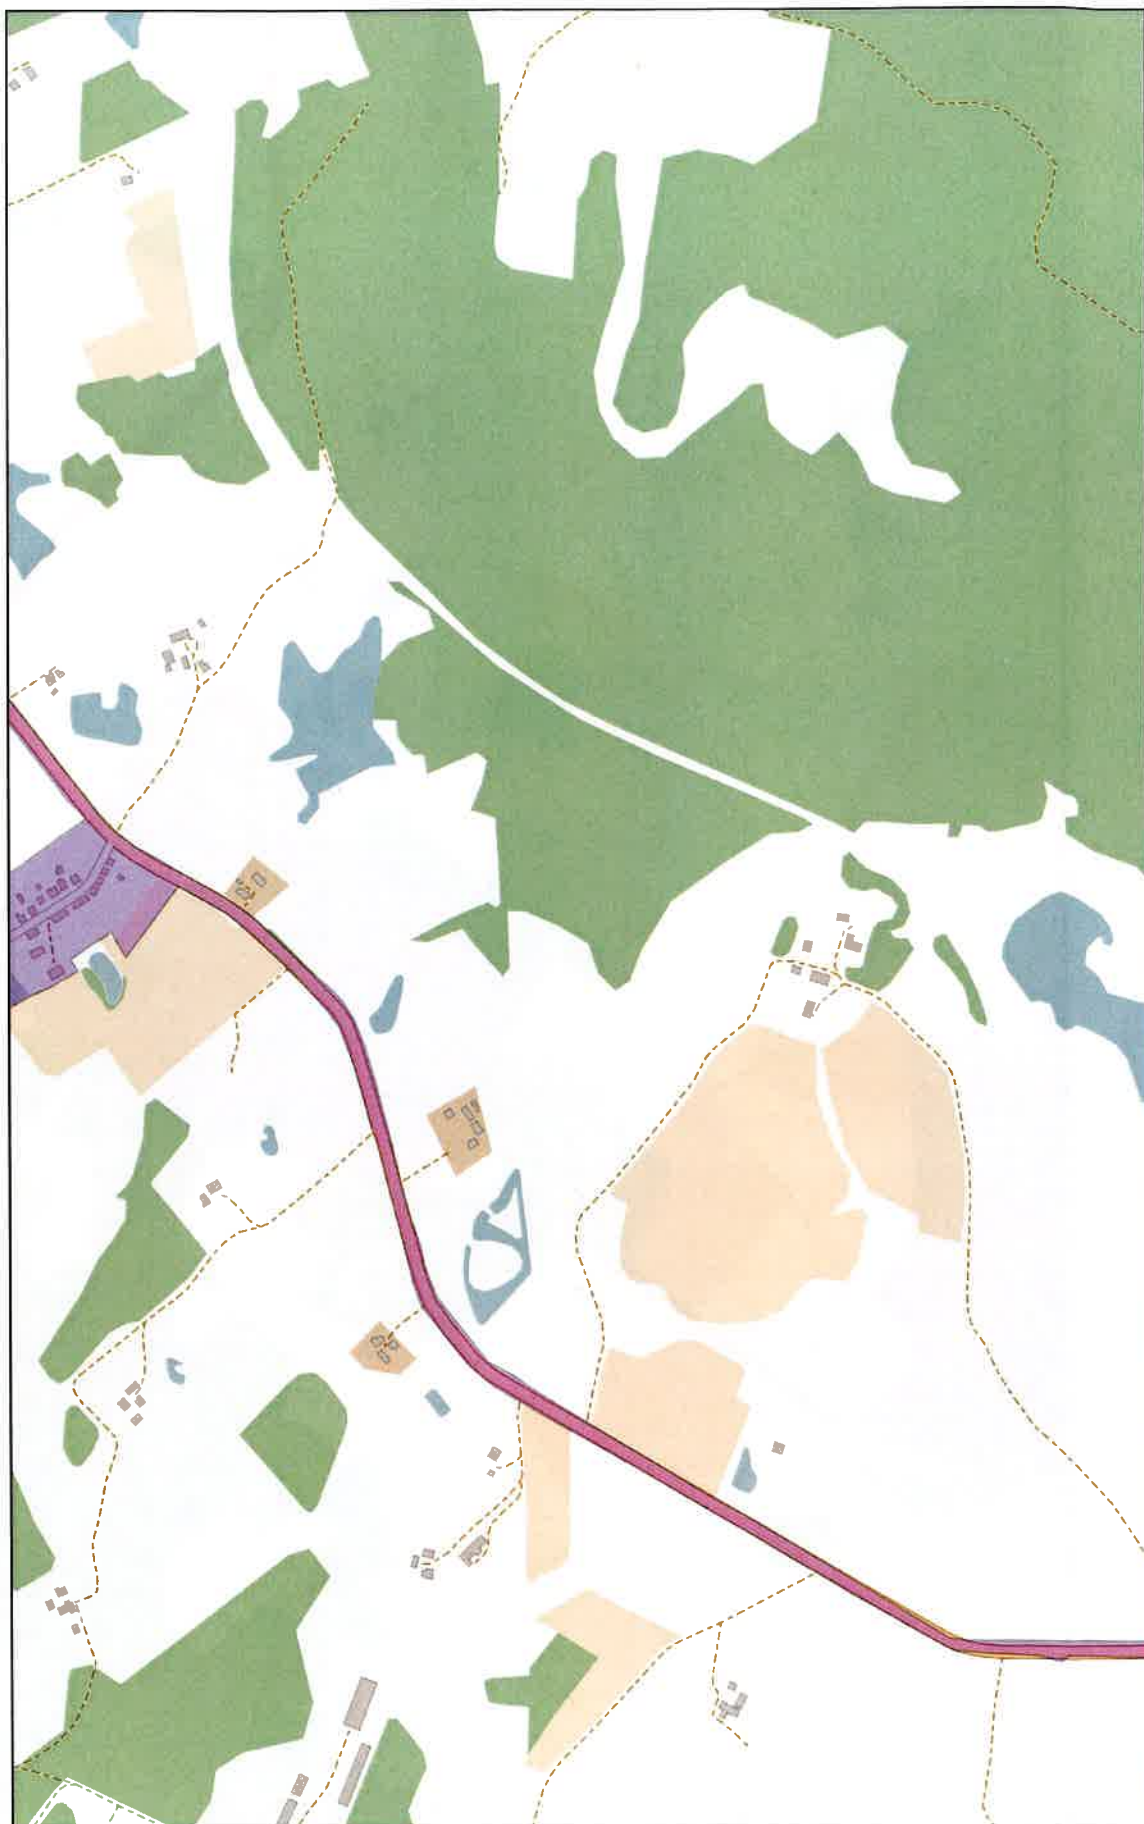

Arkusz Nr 9

Skala
1:10 000
1 cm - 100 m


0 100 200 m

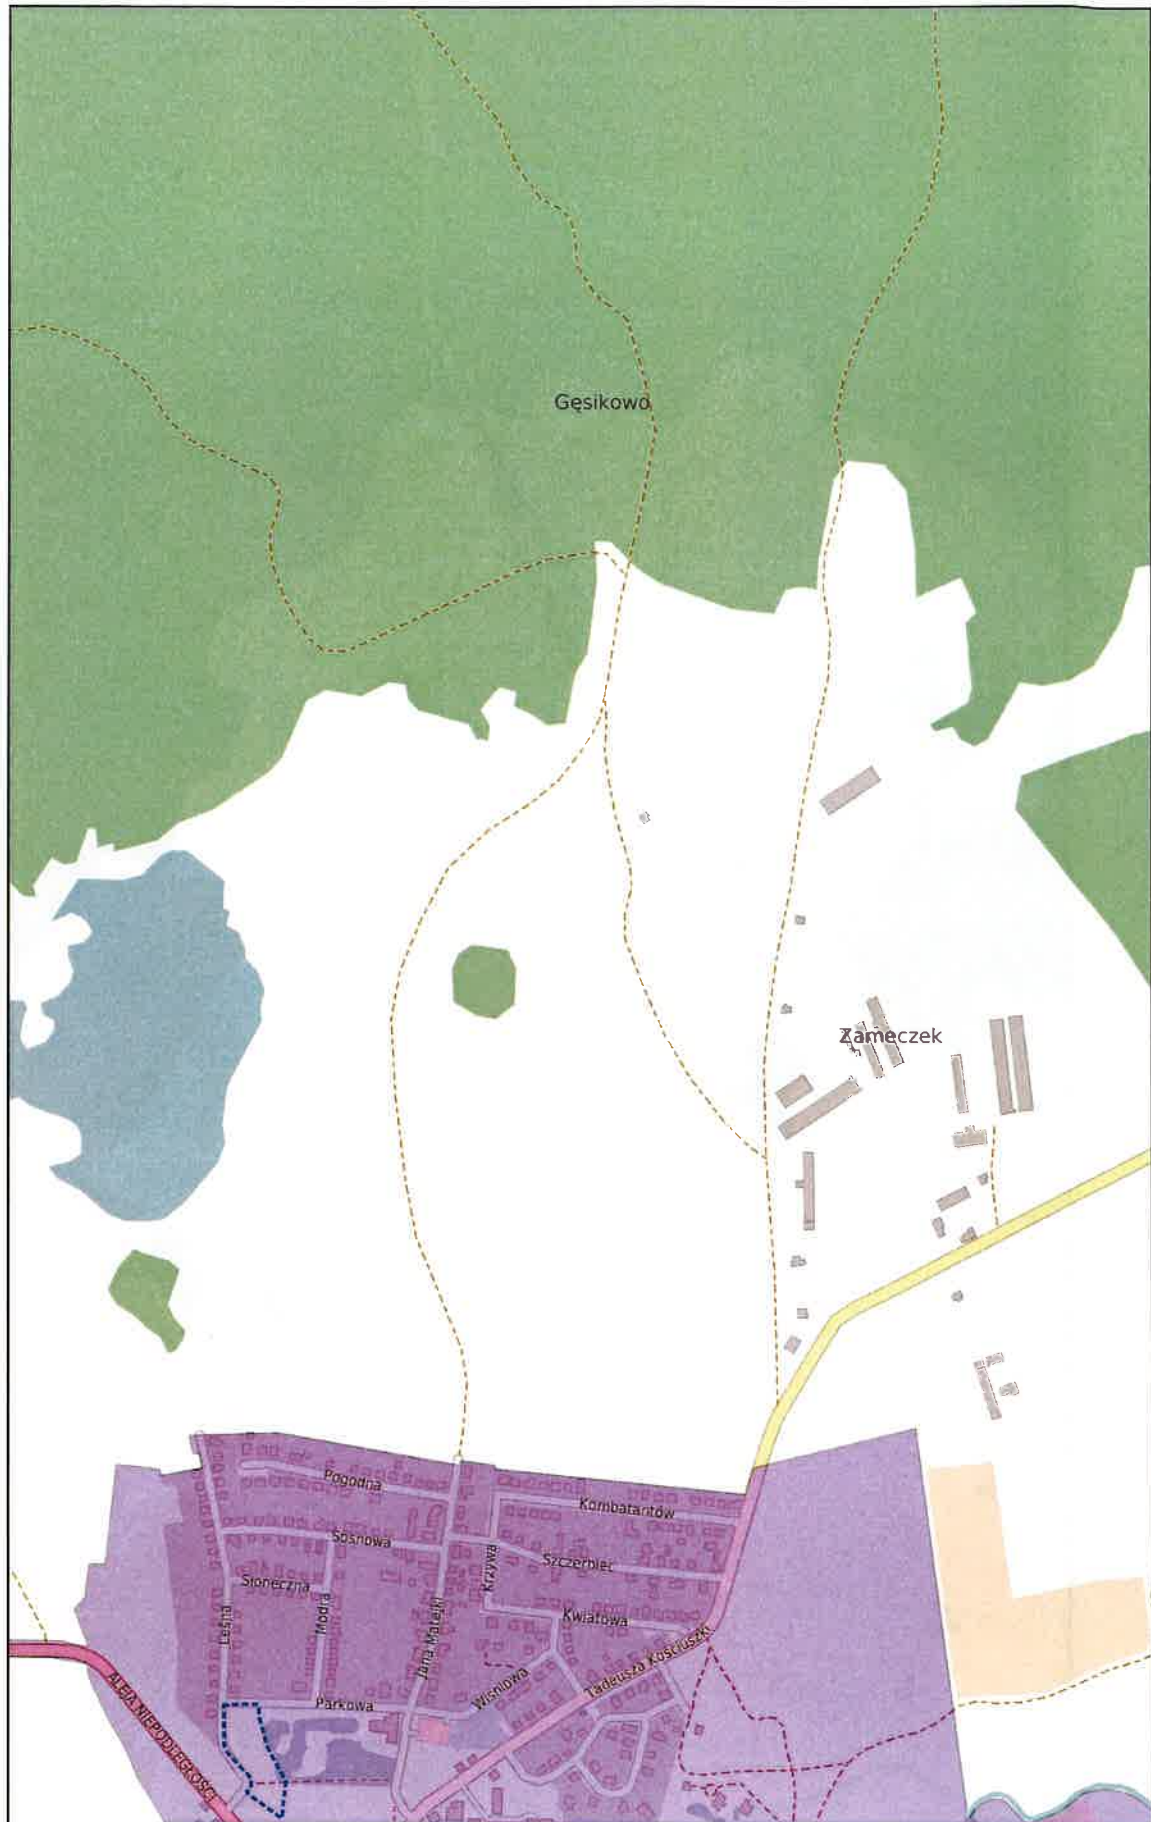

Arkusz Nr 10

Skala
1:10 000
1 cm - 100 m

0 100 200 m

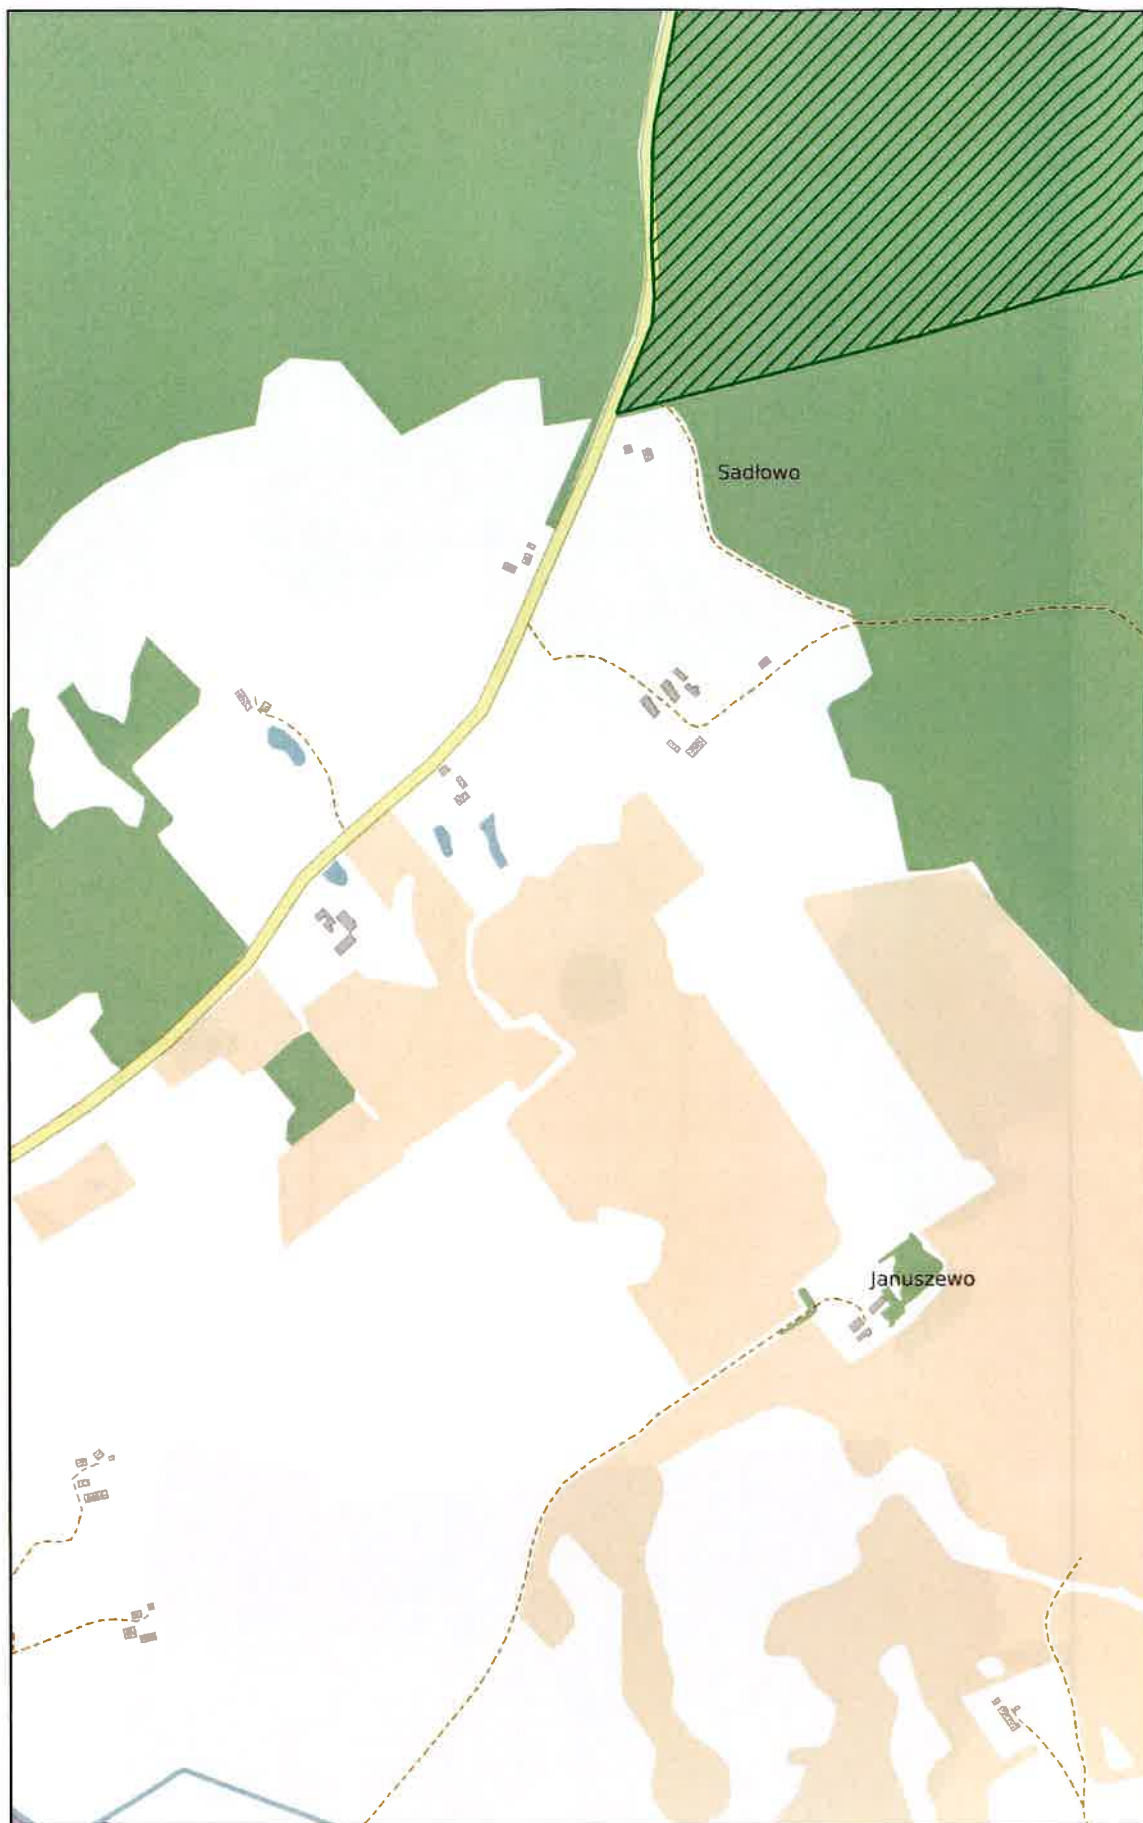


HR

Arkusz Nr 11

Skala
1:10 000
1 cm - 100 m

0 100 200 m

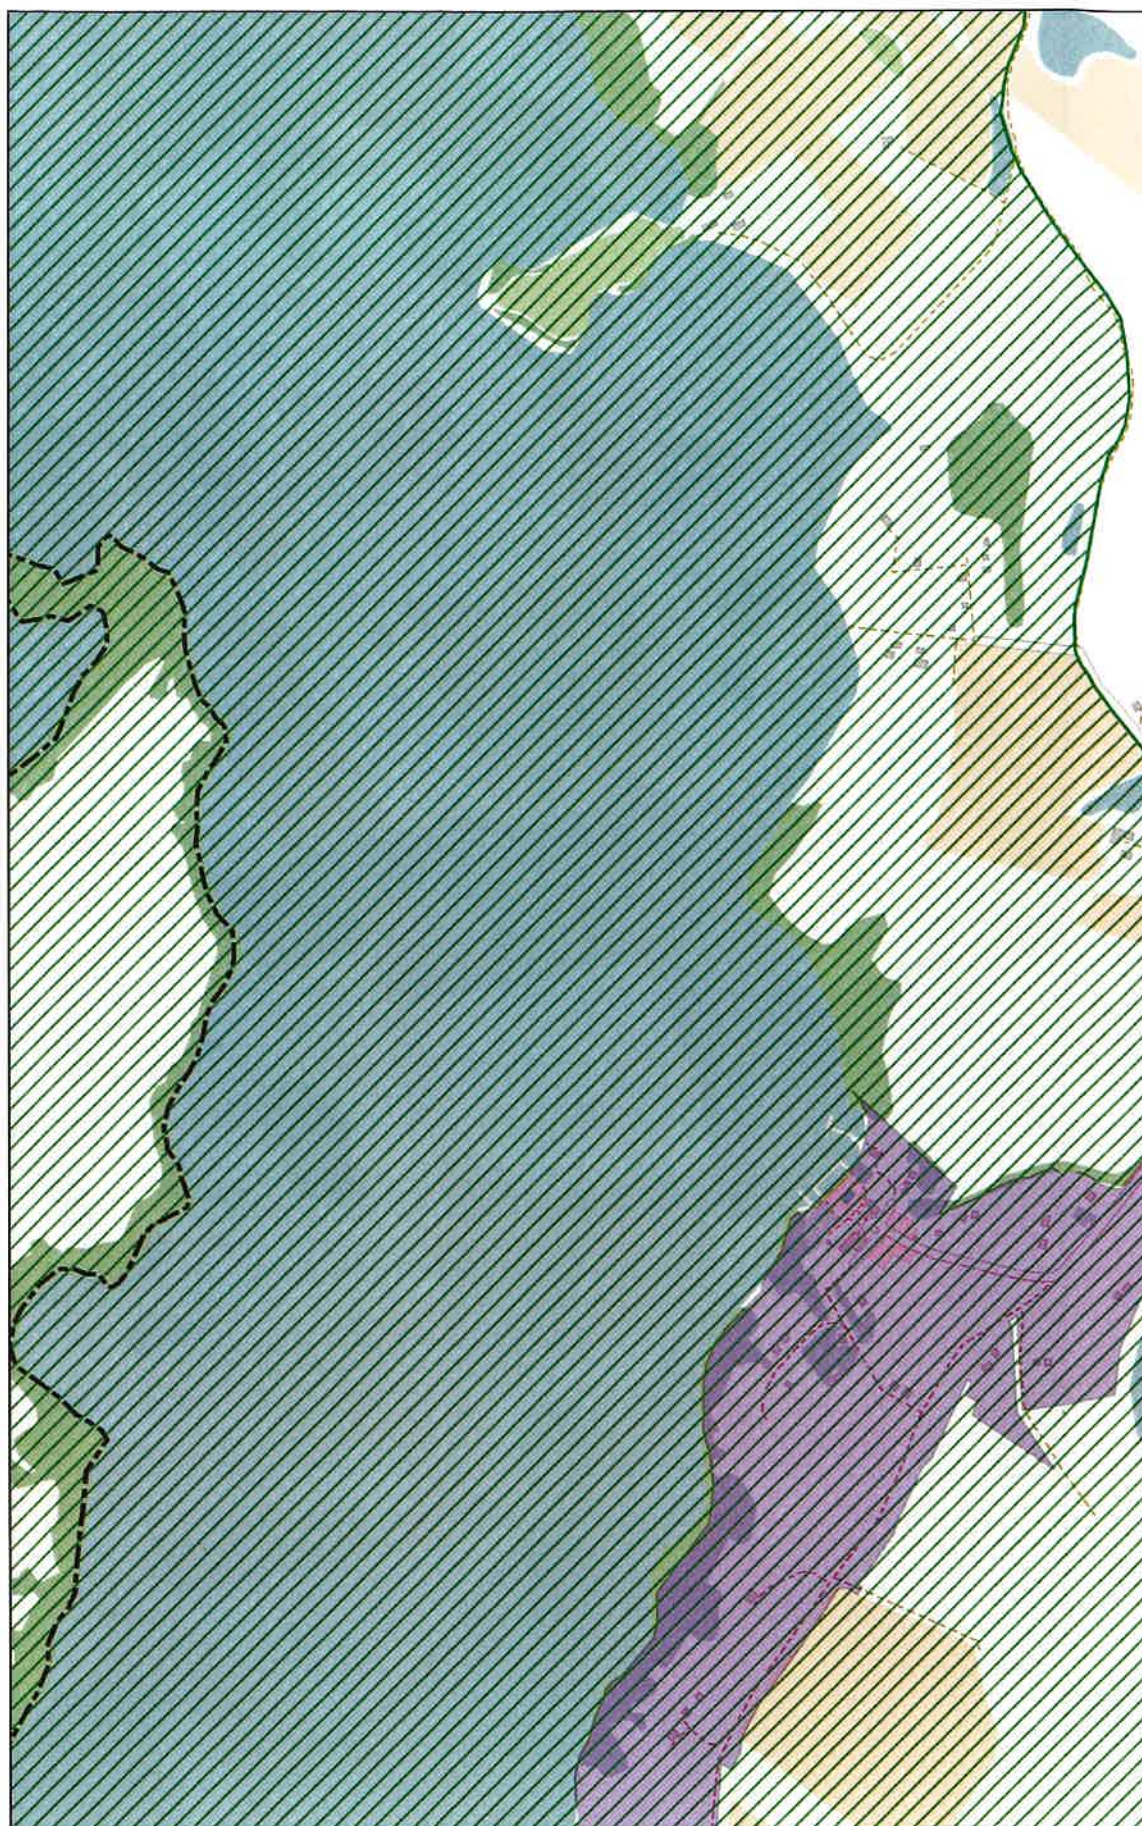

AR

Arkusz Nr 12

Skala
1:10 000
1 cm - 100 m

0 100 200 m




AR

Arkusz Nr 13

Skala
1:10 000
1 cm - 100 m


0 100 200 m

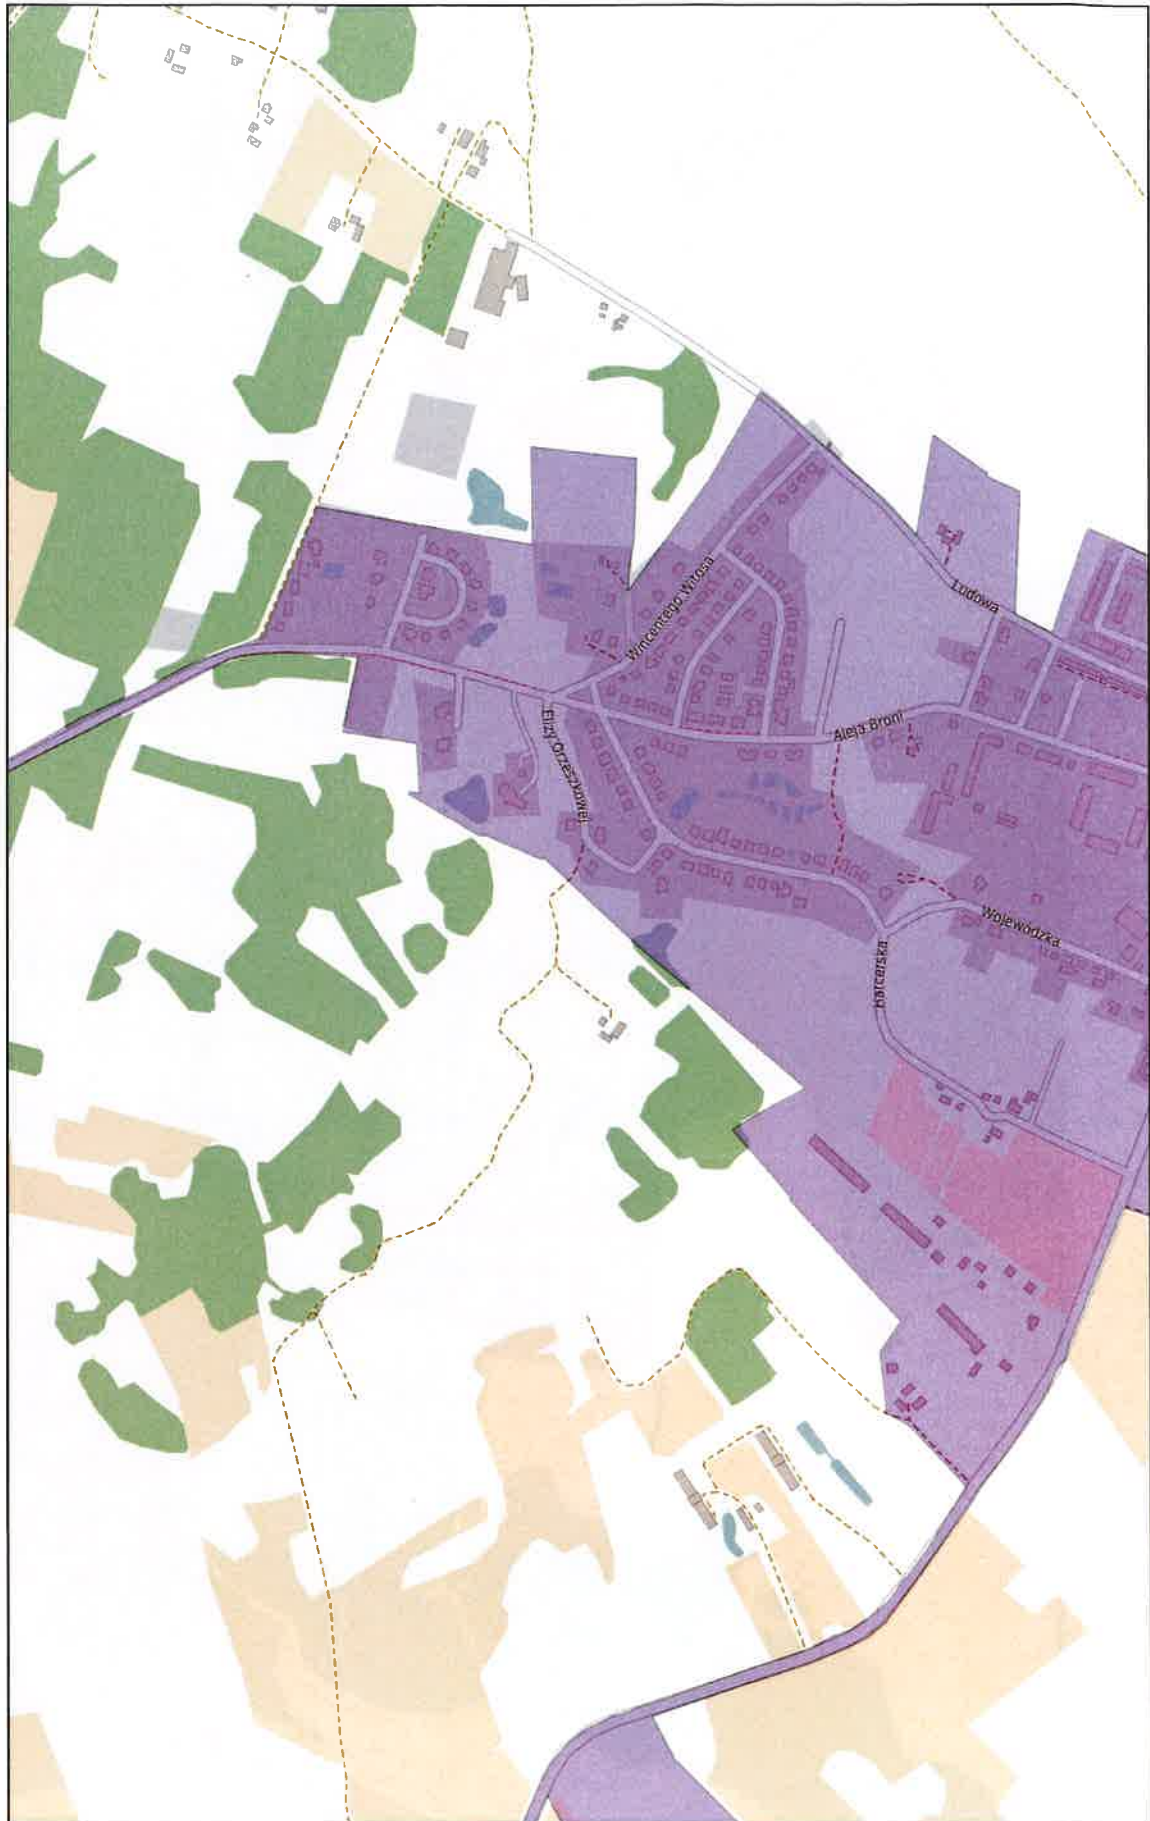

Arkusz Nr 14

Skala
1:10 000
1 cm - 100 m


0 100 200 m

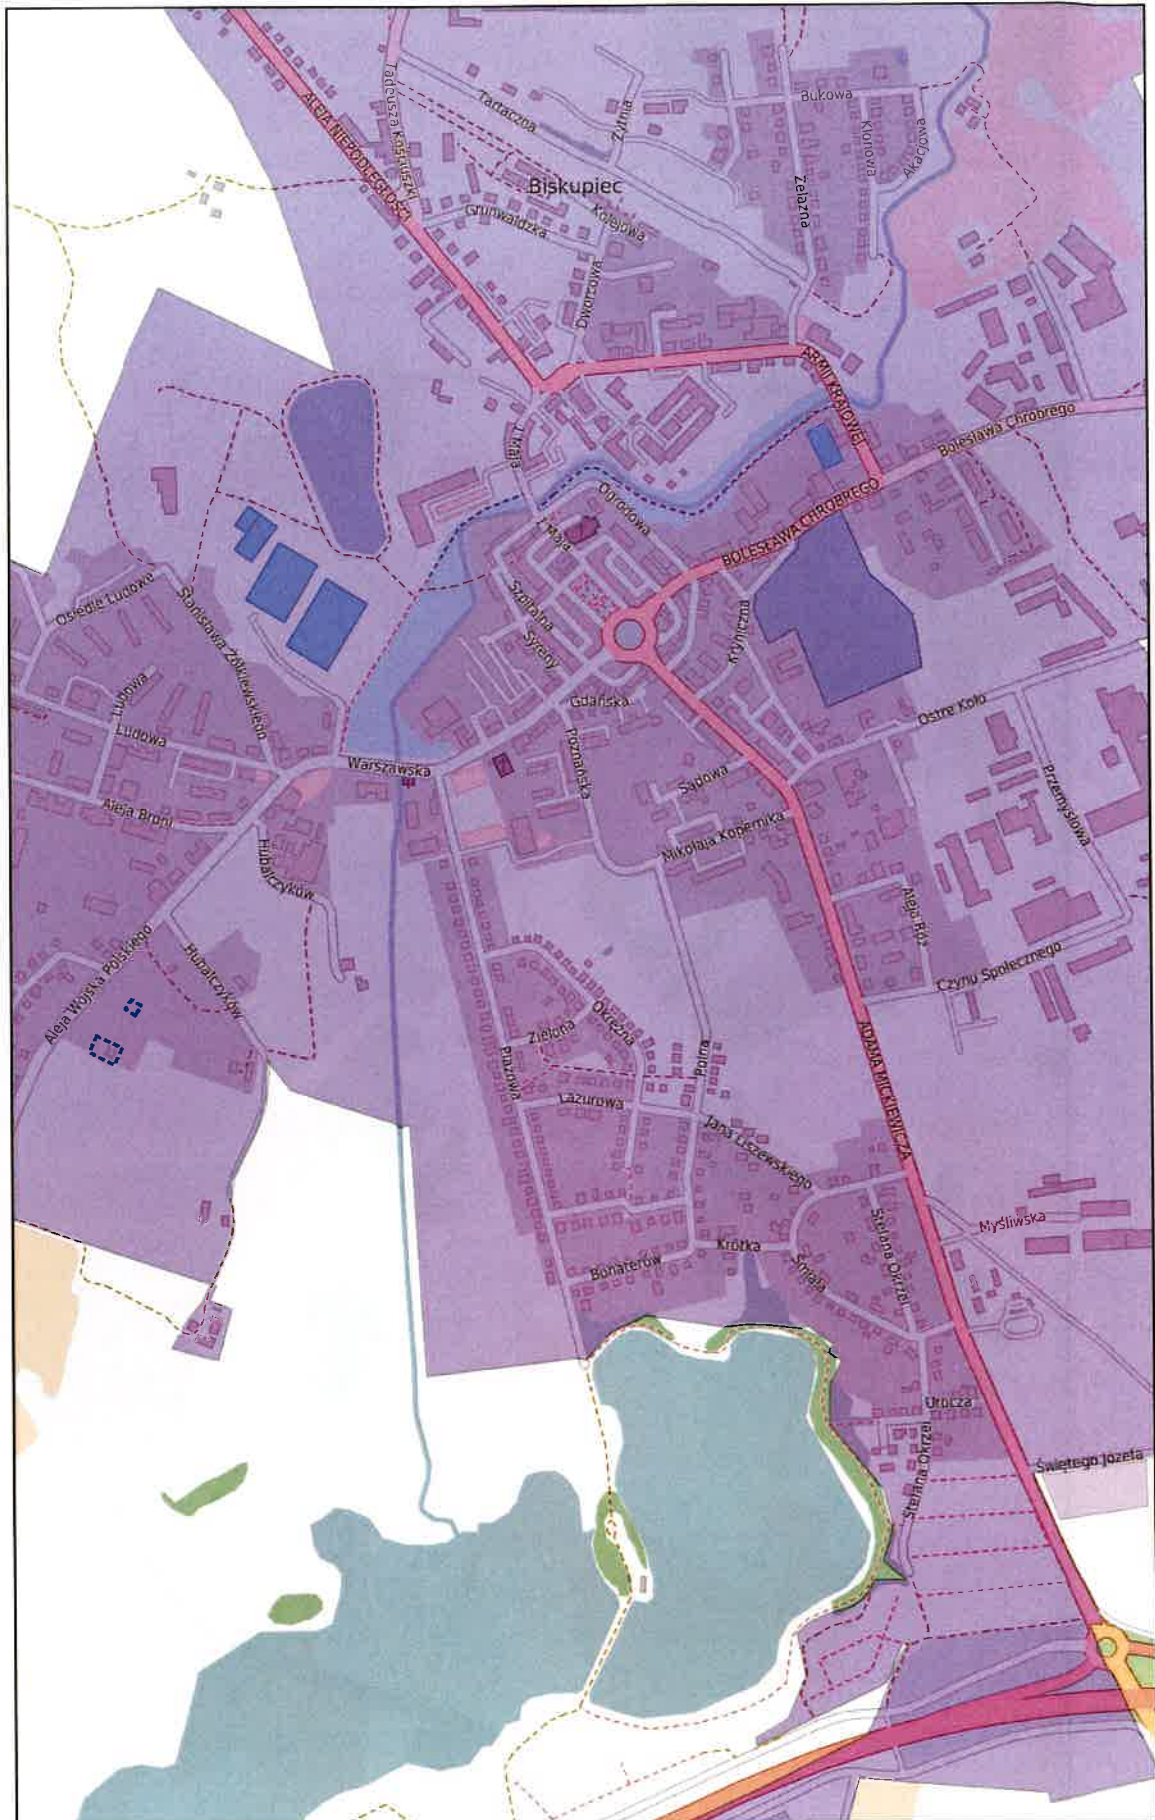

Arkusz Nr 15

Skala
1:10 000
1 cm - 100 m

0 100 200 m

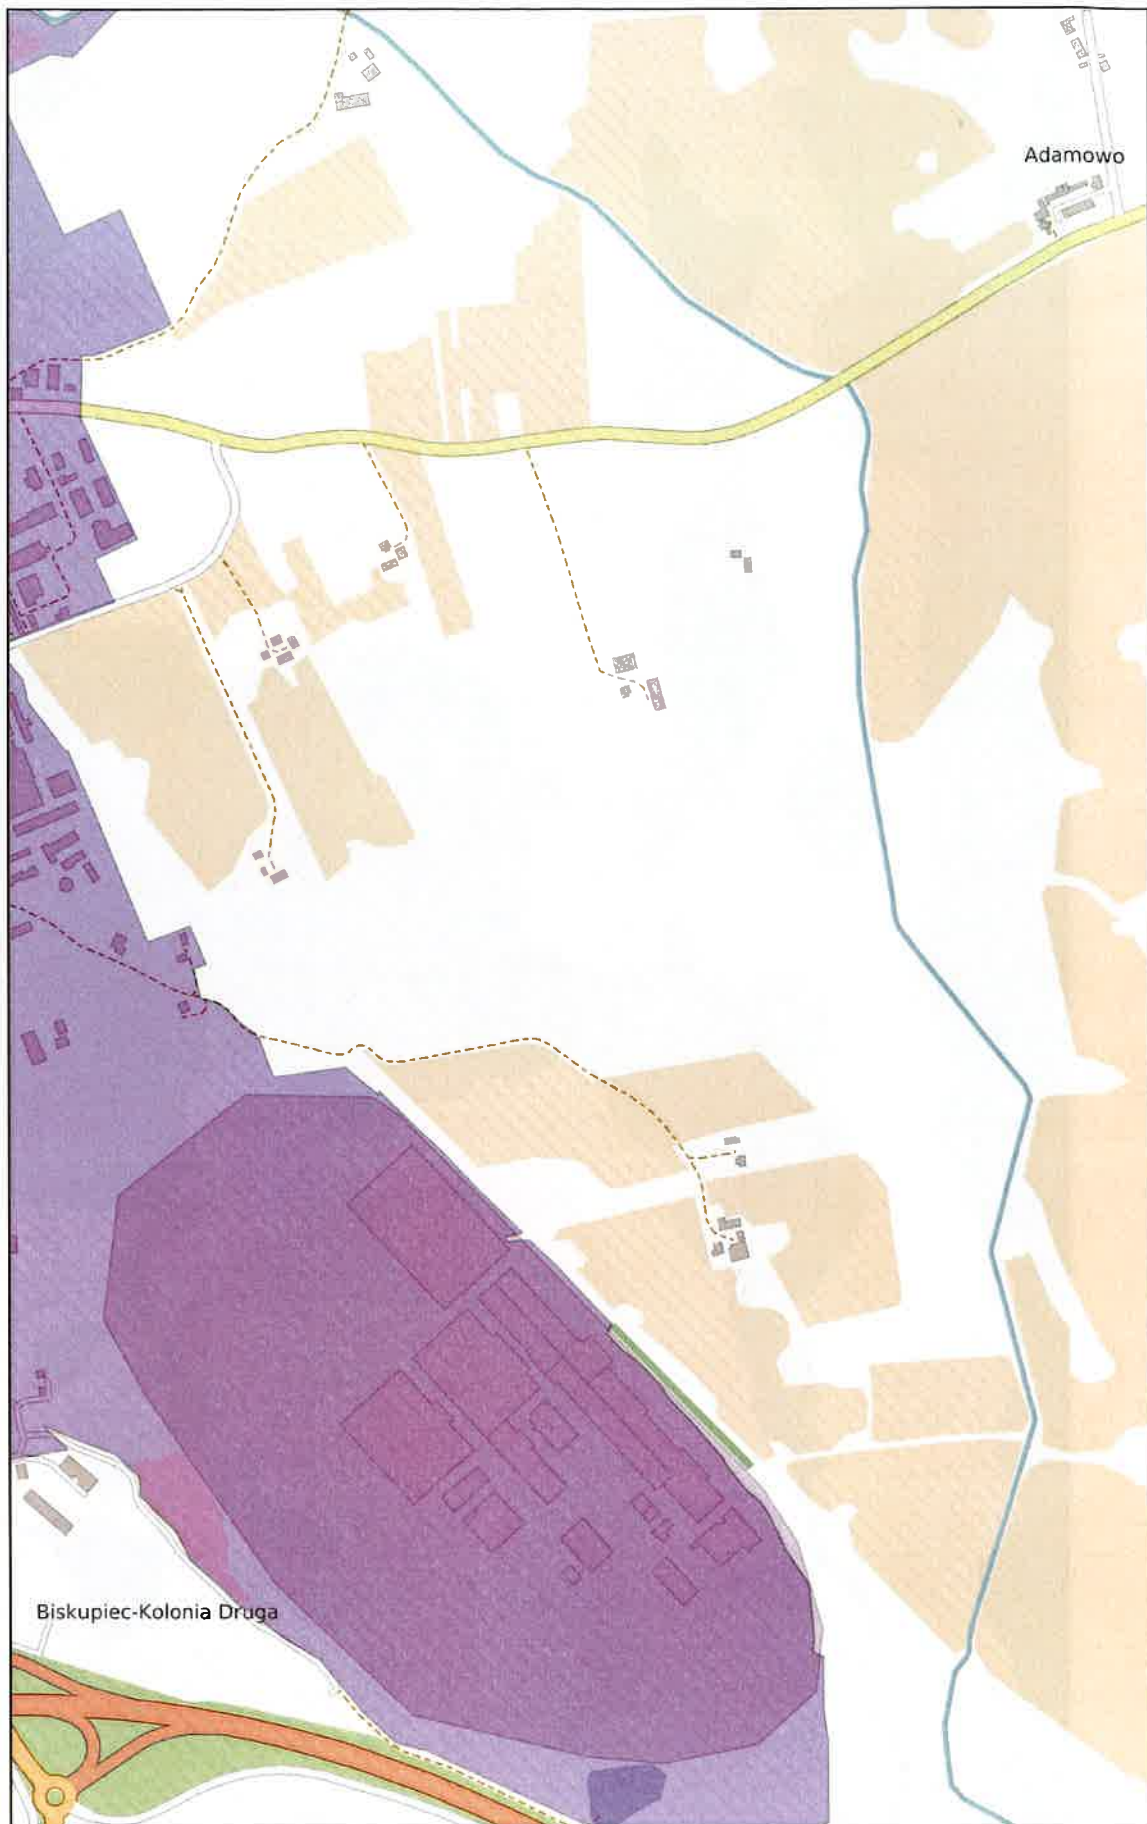


AR

Arkusz Nr 16

Skala
1:10 000
1 cm - 100 m


0 100 200 m

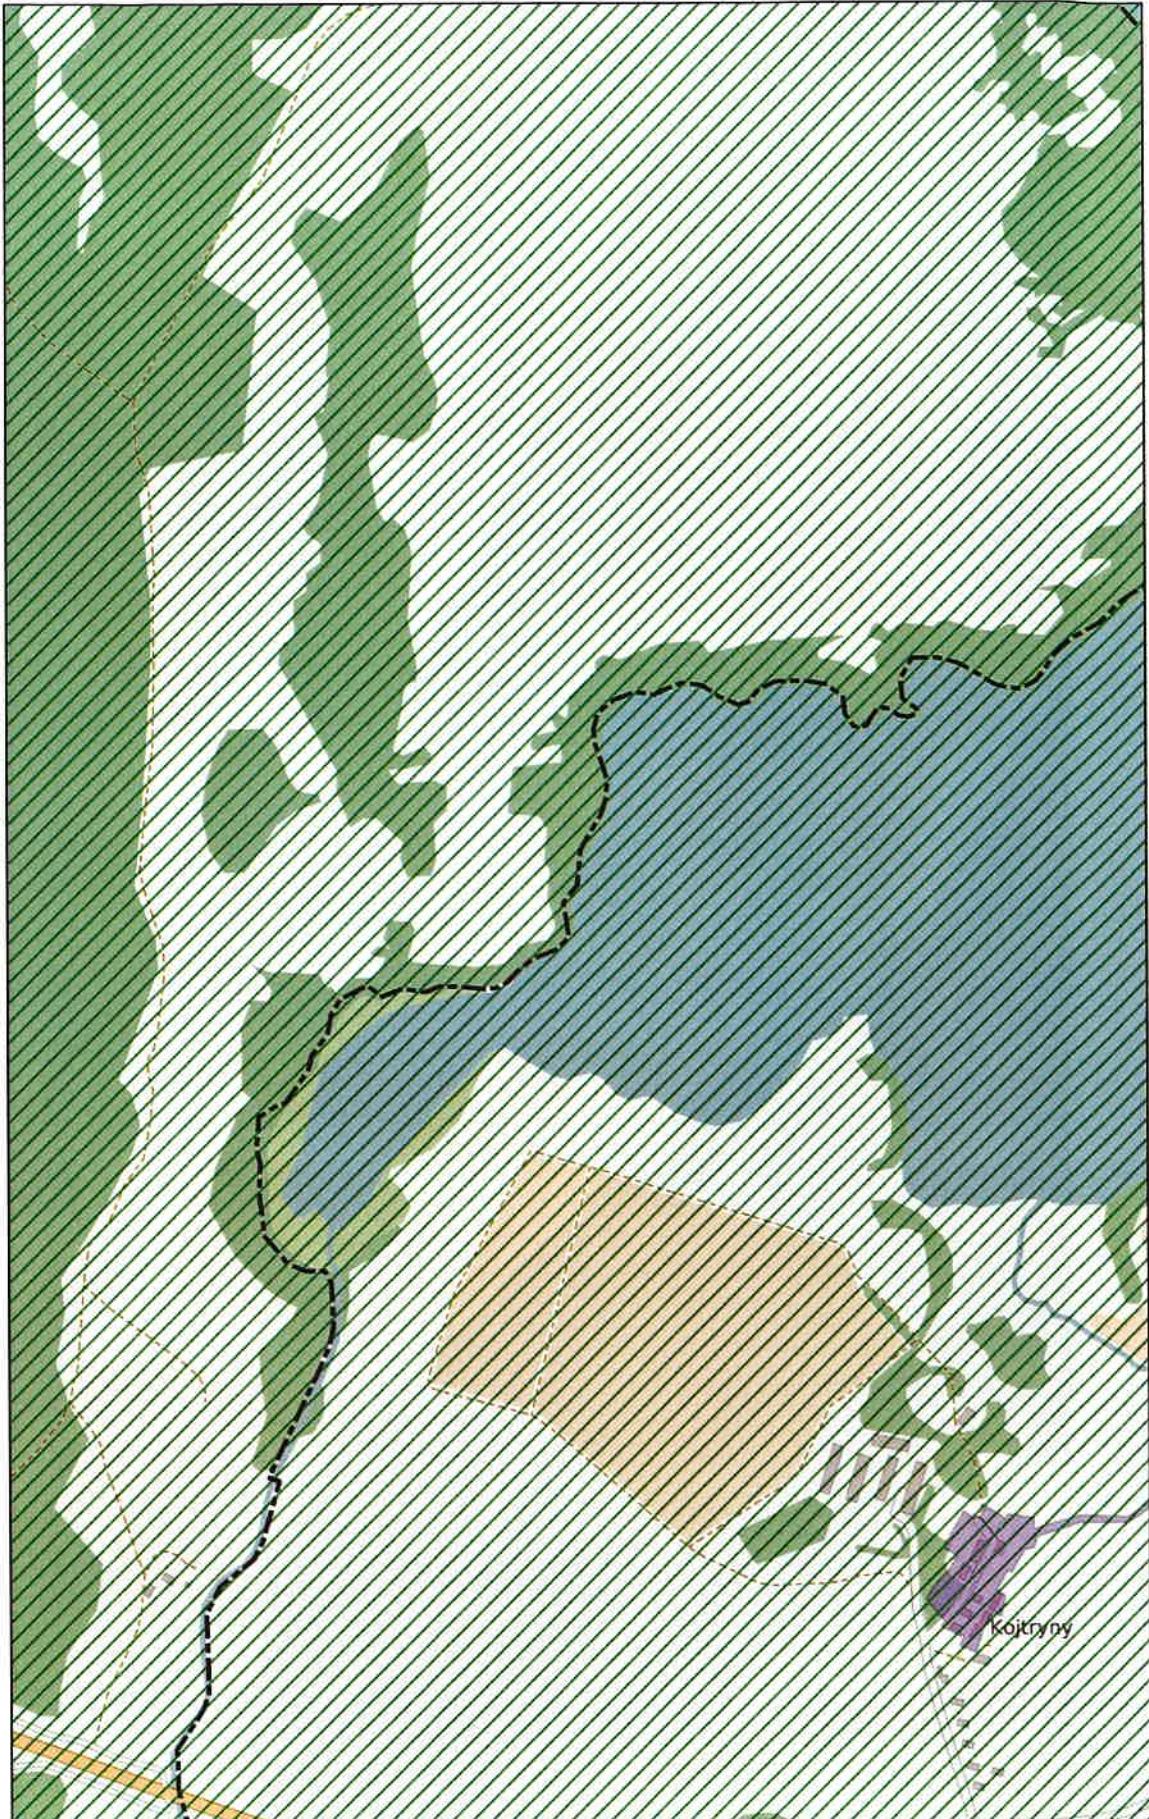

Arkusz Nr 17

Skala
1:10 000
1 cm - 100 m


0 100 200 m

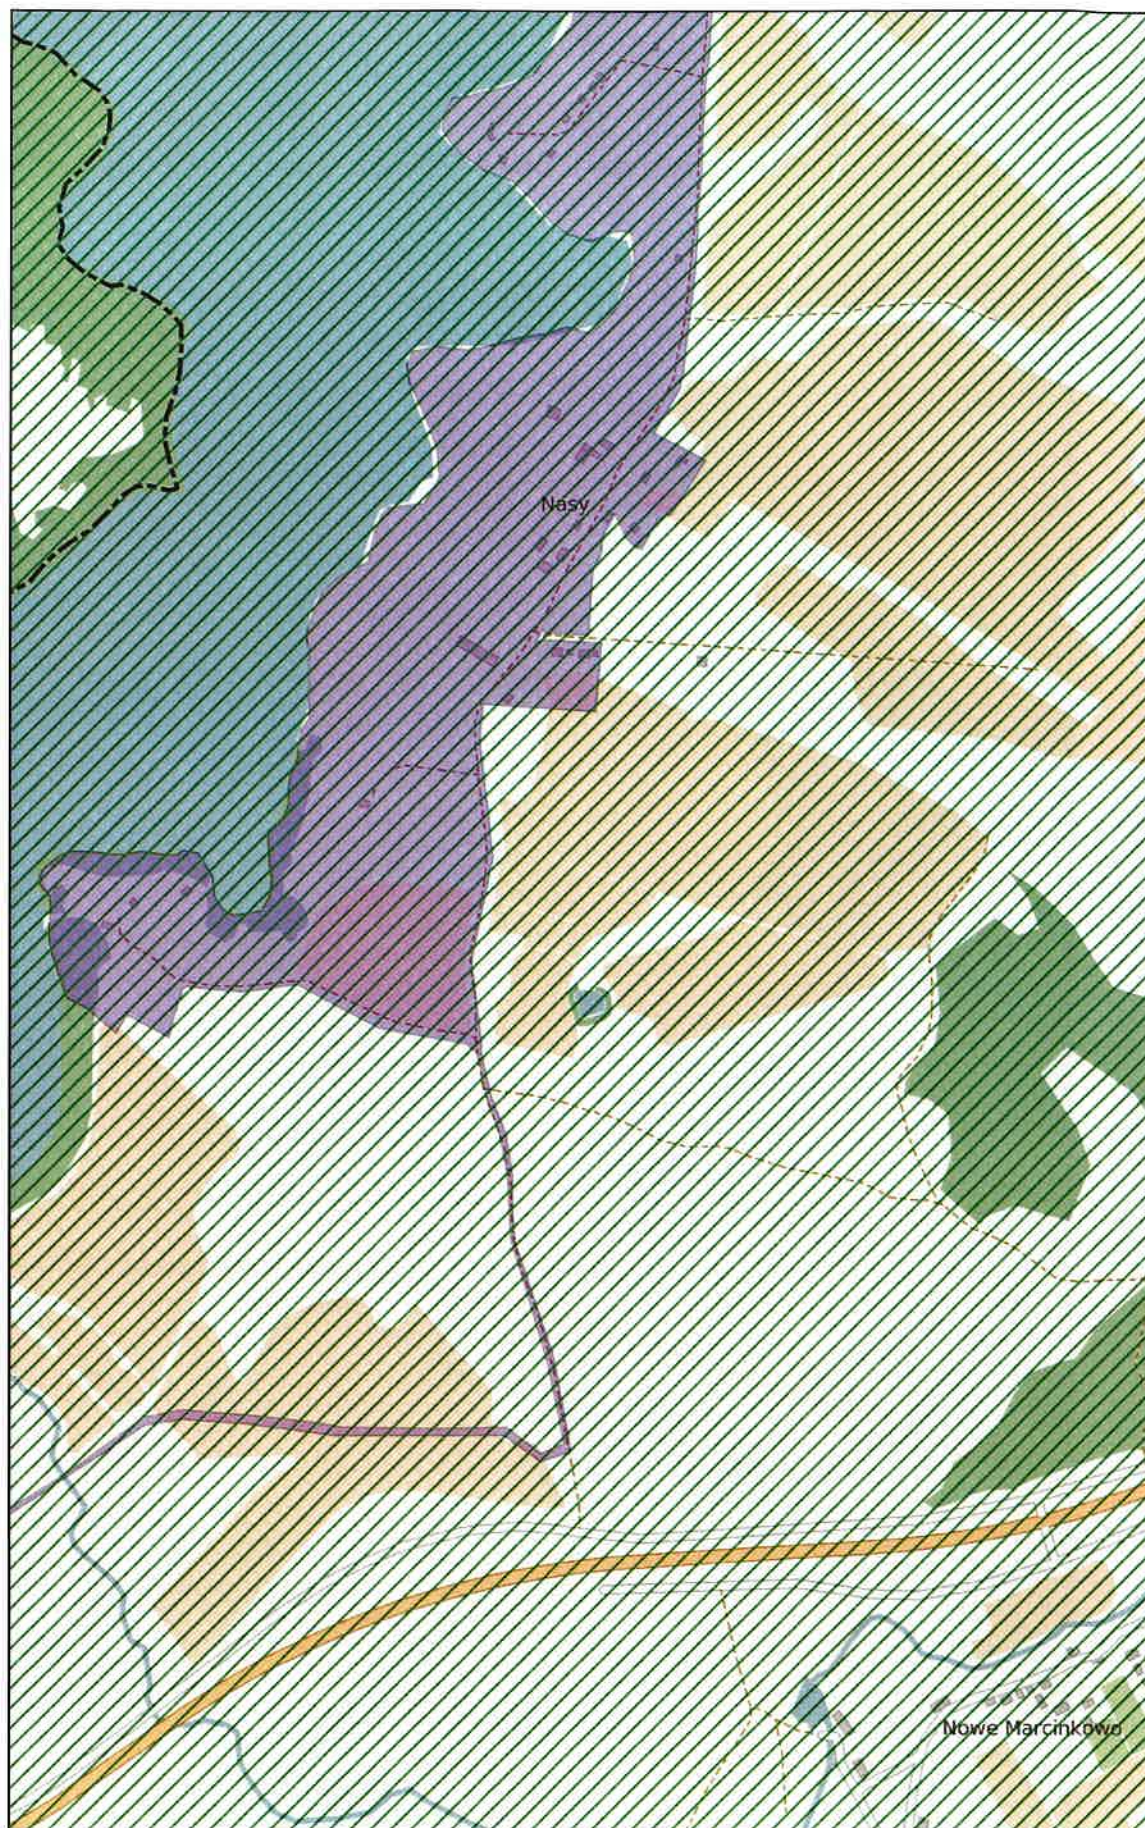

Arkusz Nr 18

Skala
1:10 000
1 cm - 100 m

0 100 200 m

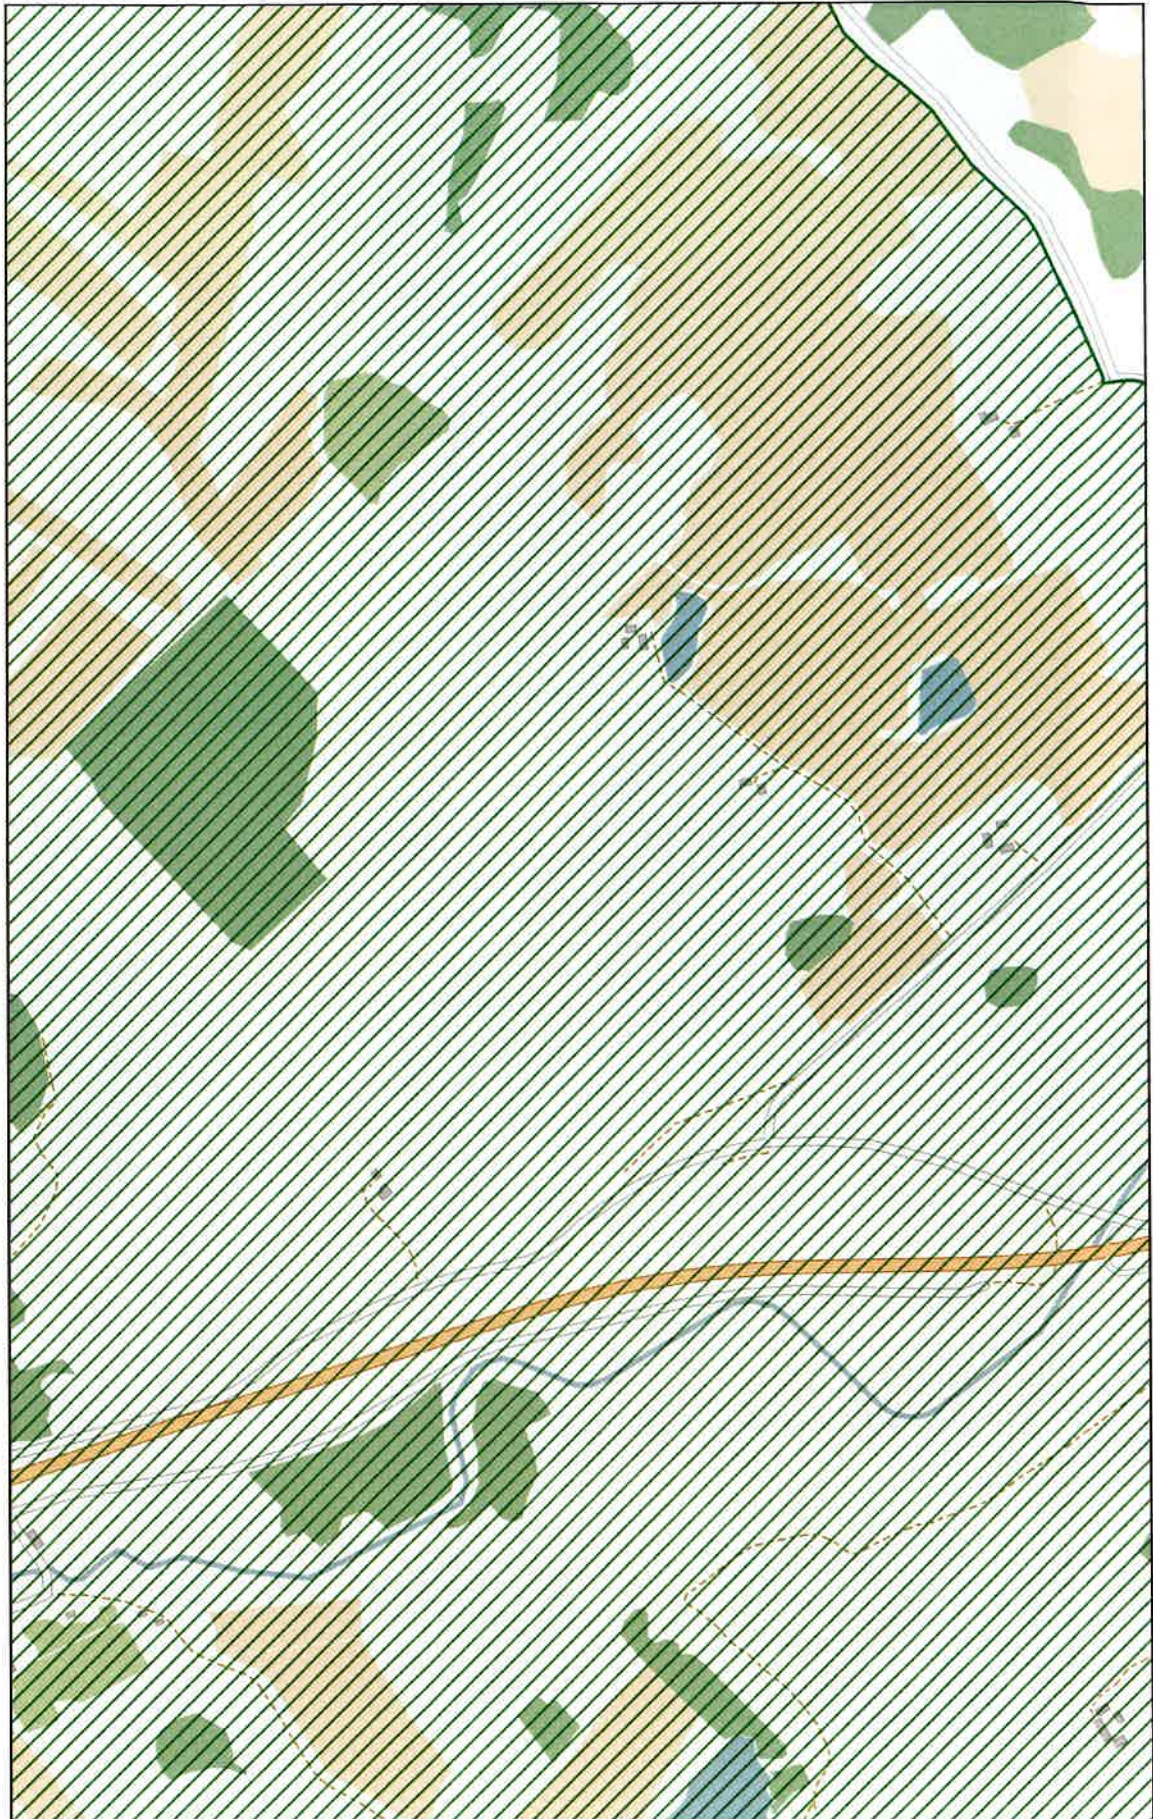


AR

Arkusz Nr 19

Skala
1:10 000
1 cm - 100 m

0 100 200 m

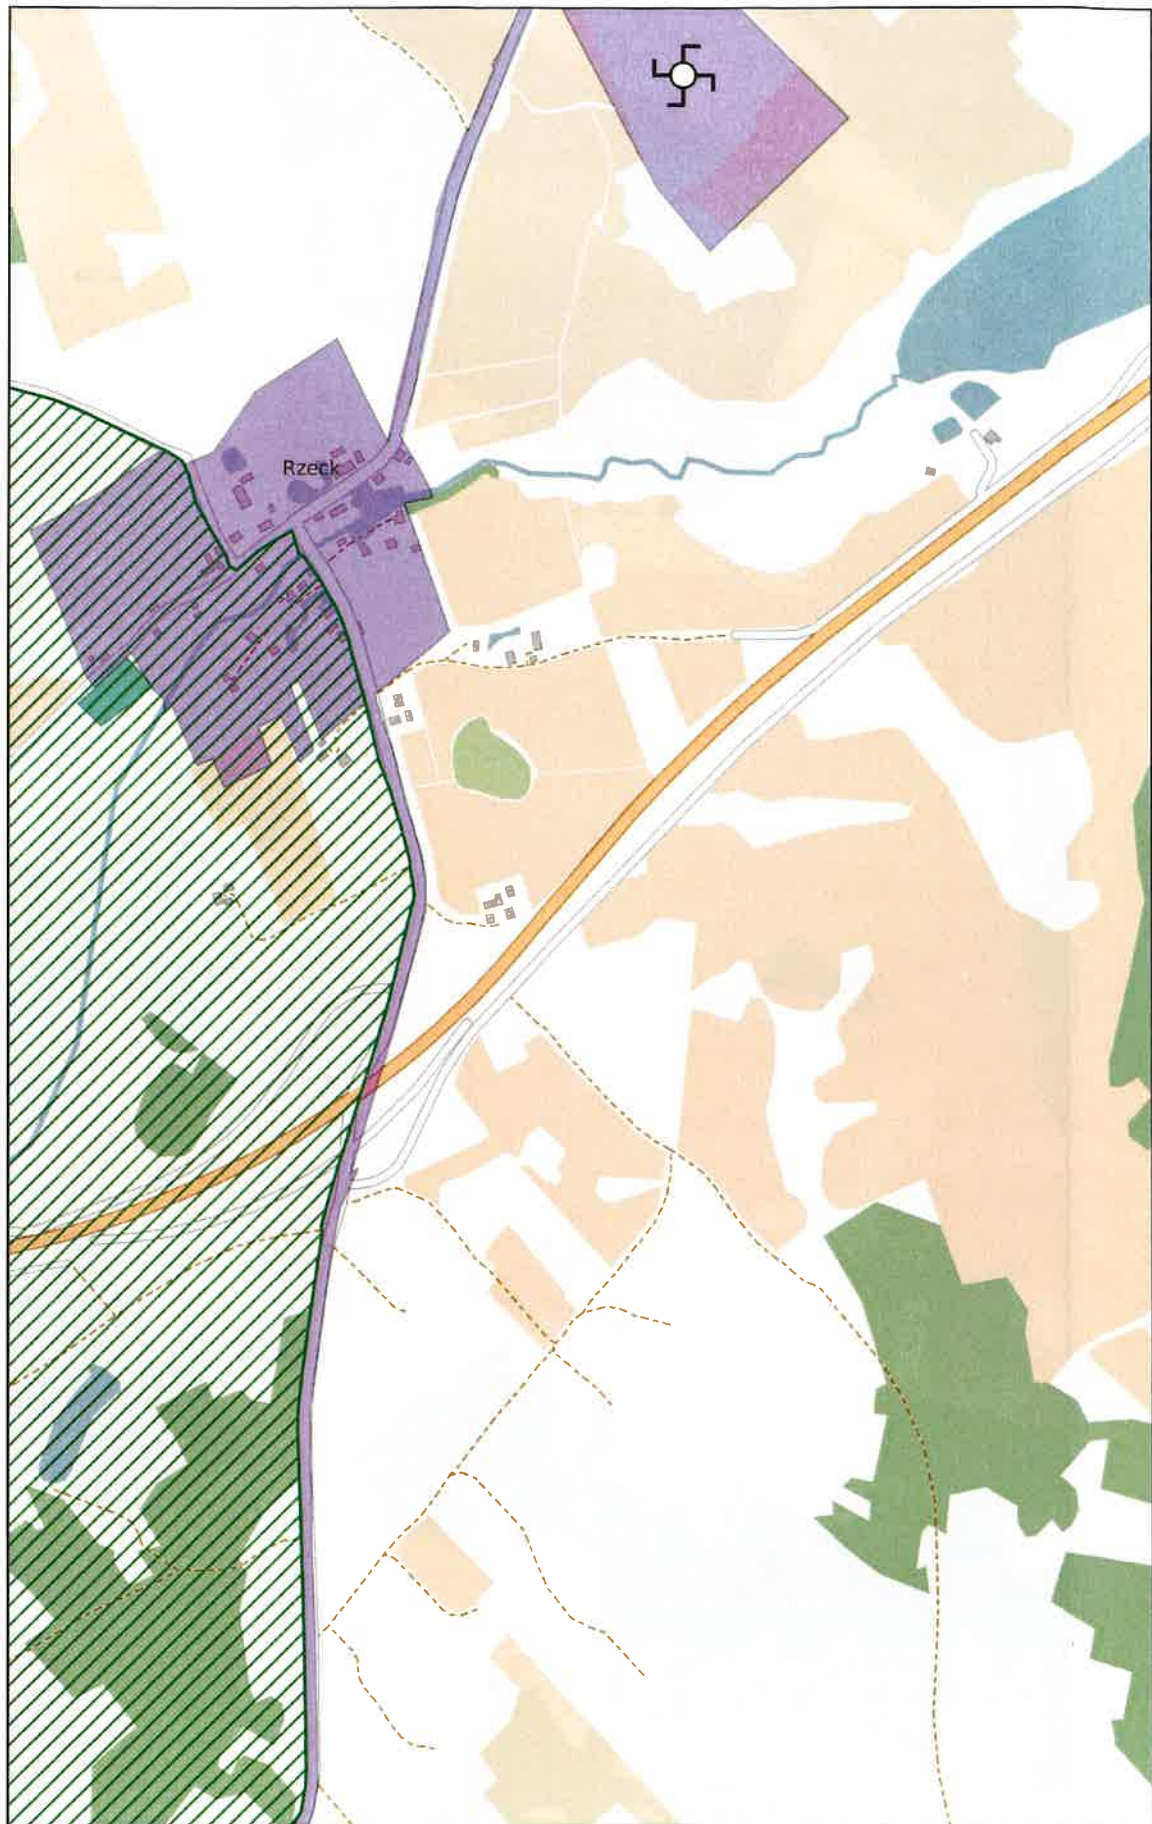

Arkusz Nr 20

Skala
1:10 000
1 cm - 100 m

0 100 200 m




AR

Arkusz Nr 21

Skala
1:10 000
1 cm - 100 m

0 100 200 m

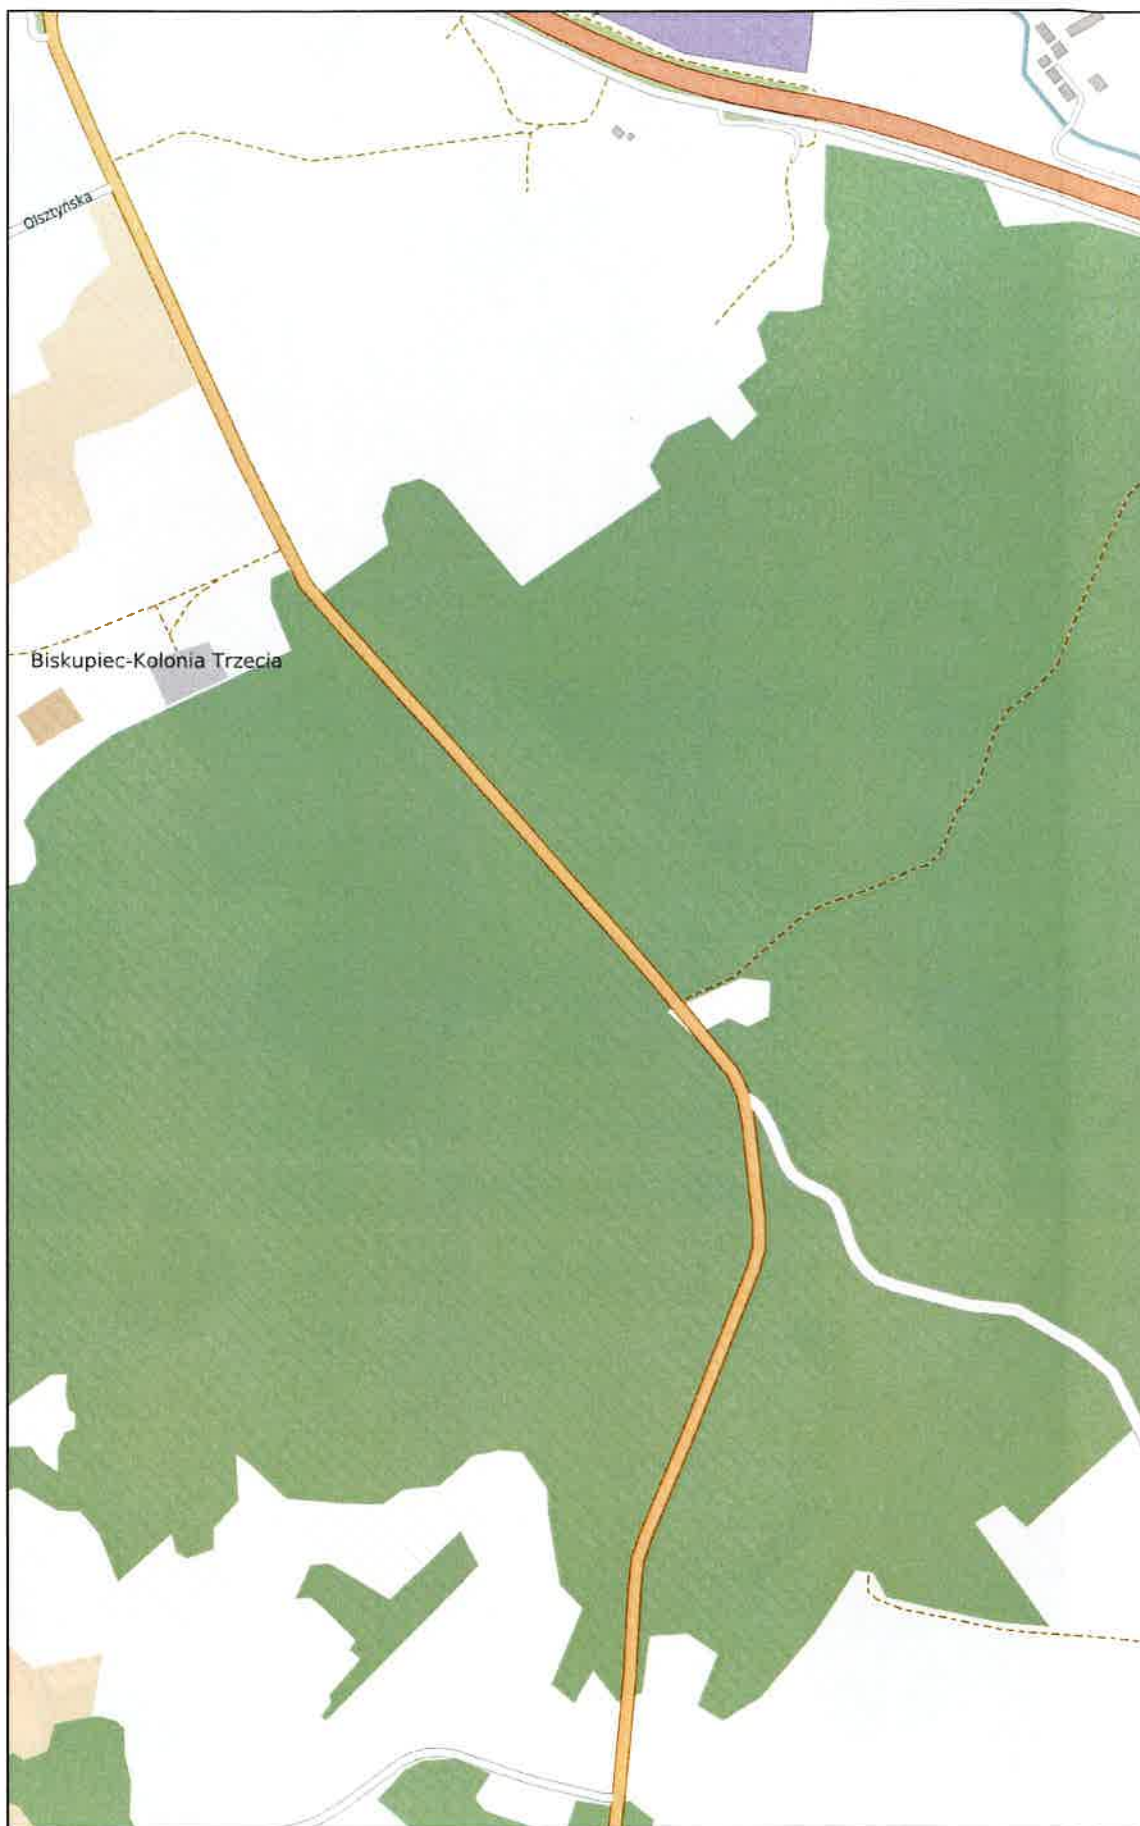

AR

Arkusz Nr 22

Skala
1:10 000
1 cm - 100 m

0 100 200 m




AR

Arkusz Nr 23

Skala
1:10 000
1 cm - 100 m

0 100 200 m

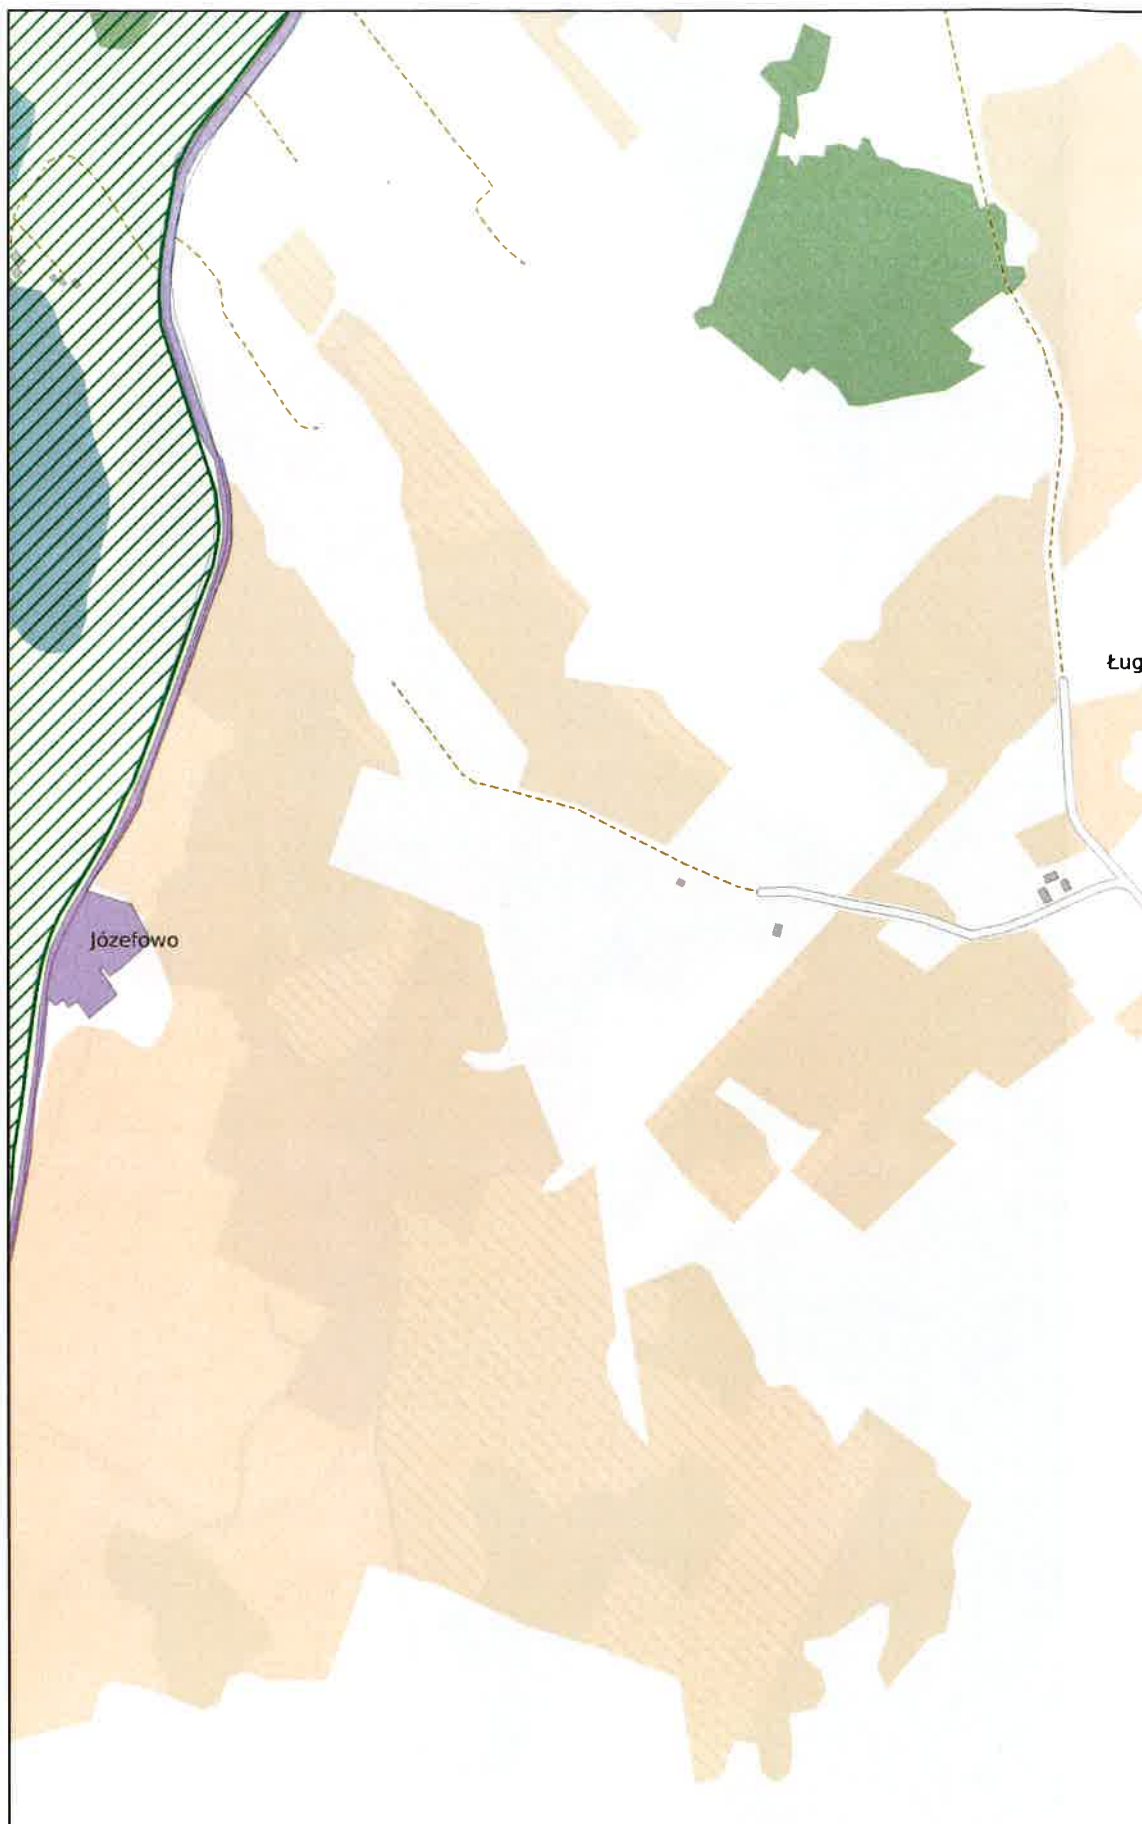


AR

Arkusz Nr 24

Skala
1:10 000
1 cm - 100 m

0 100 200 m

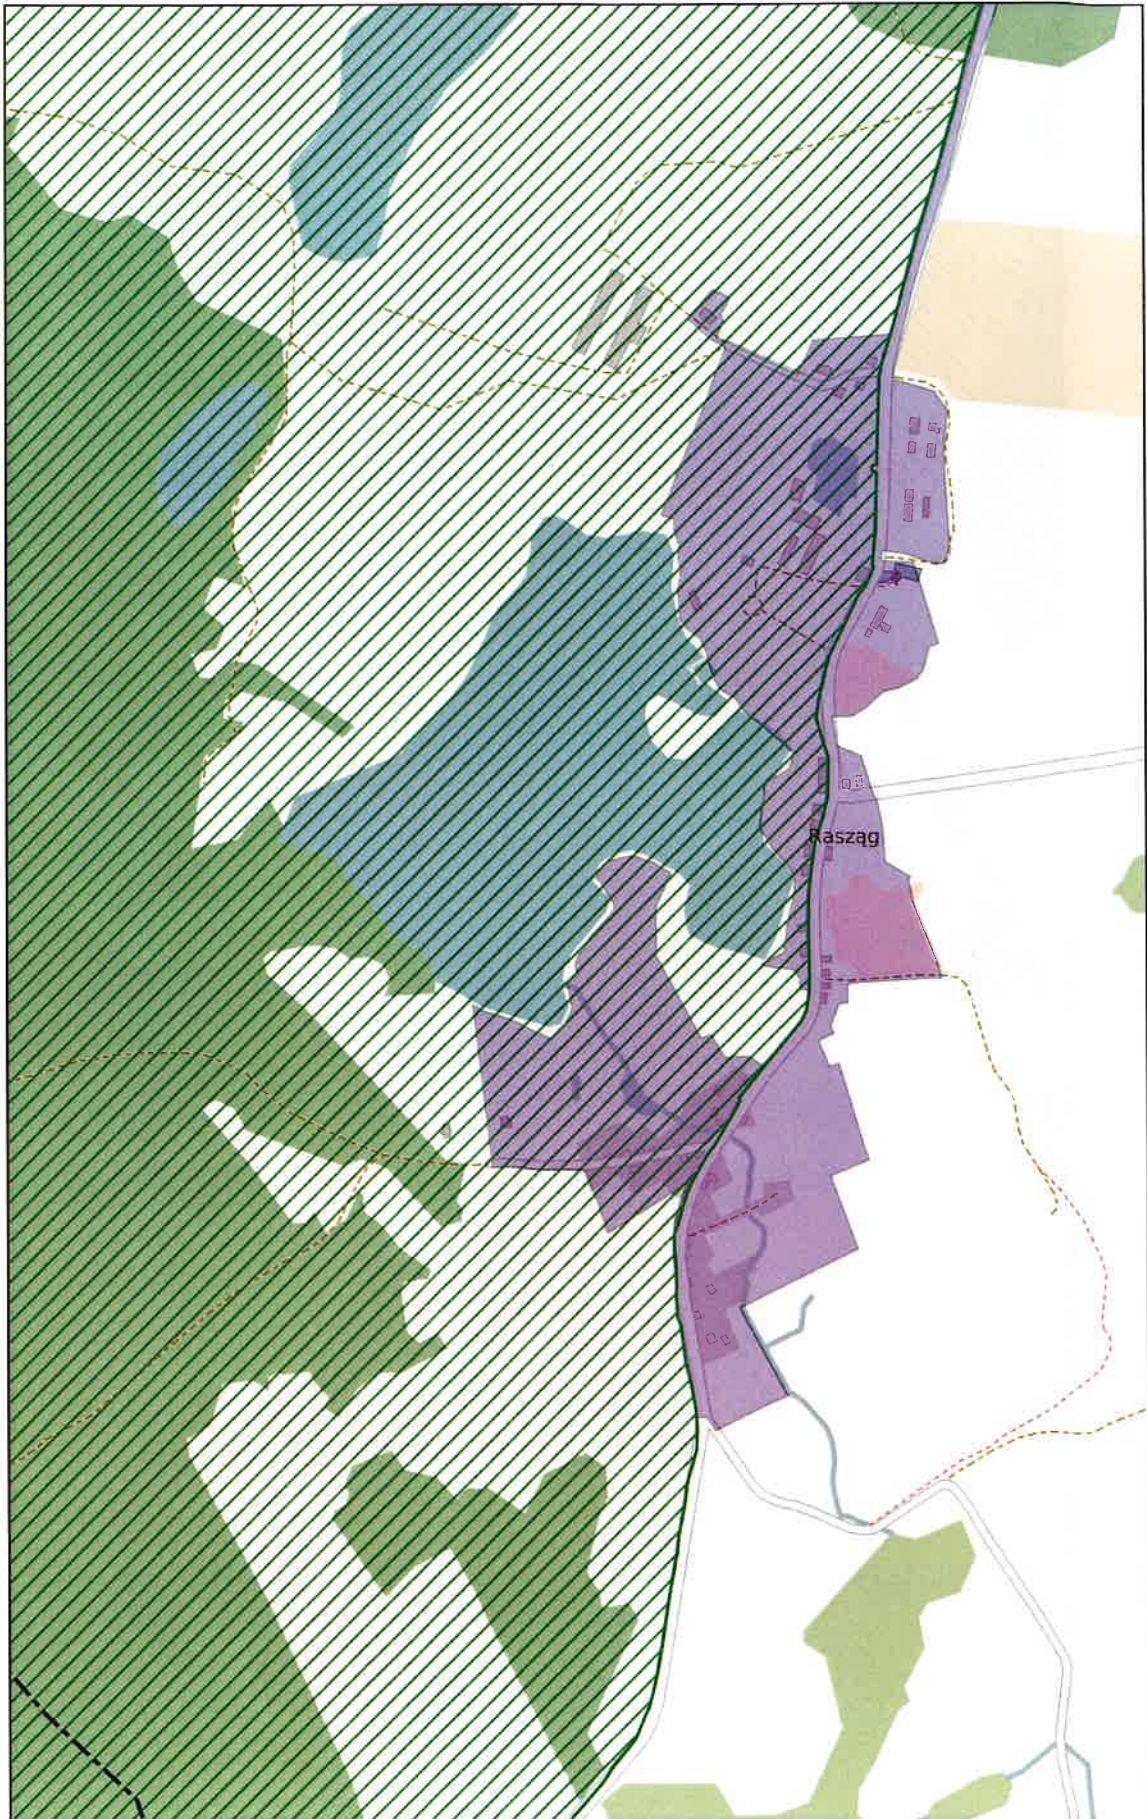

AR