
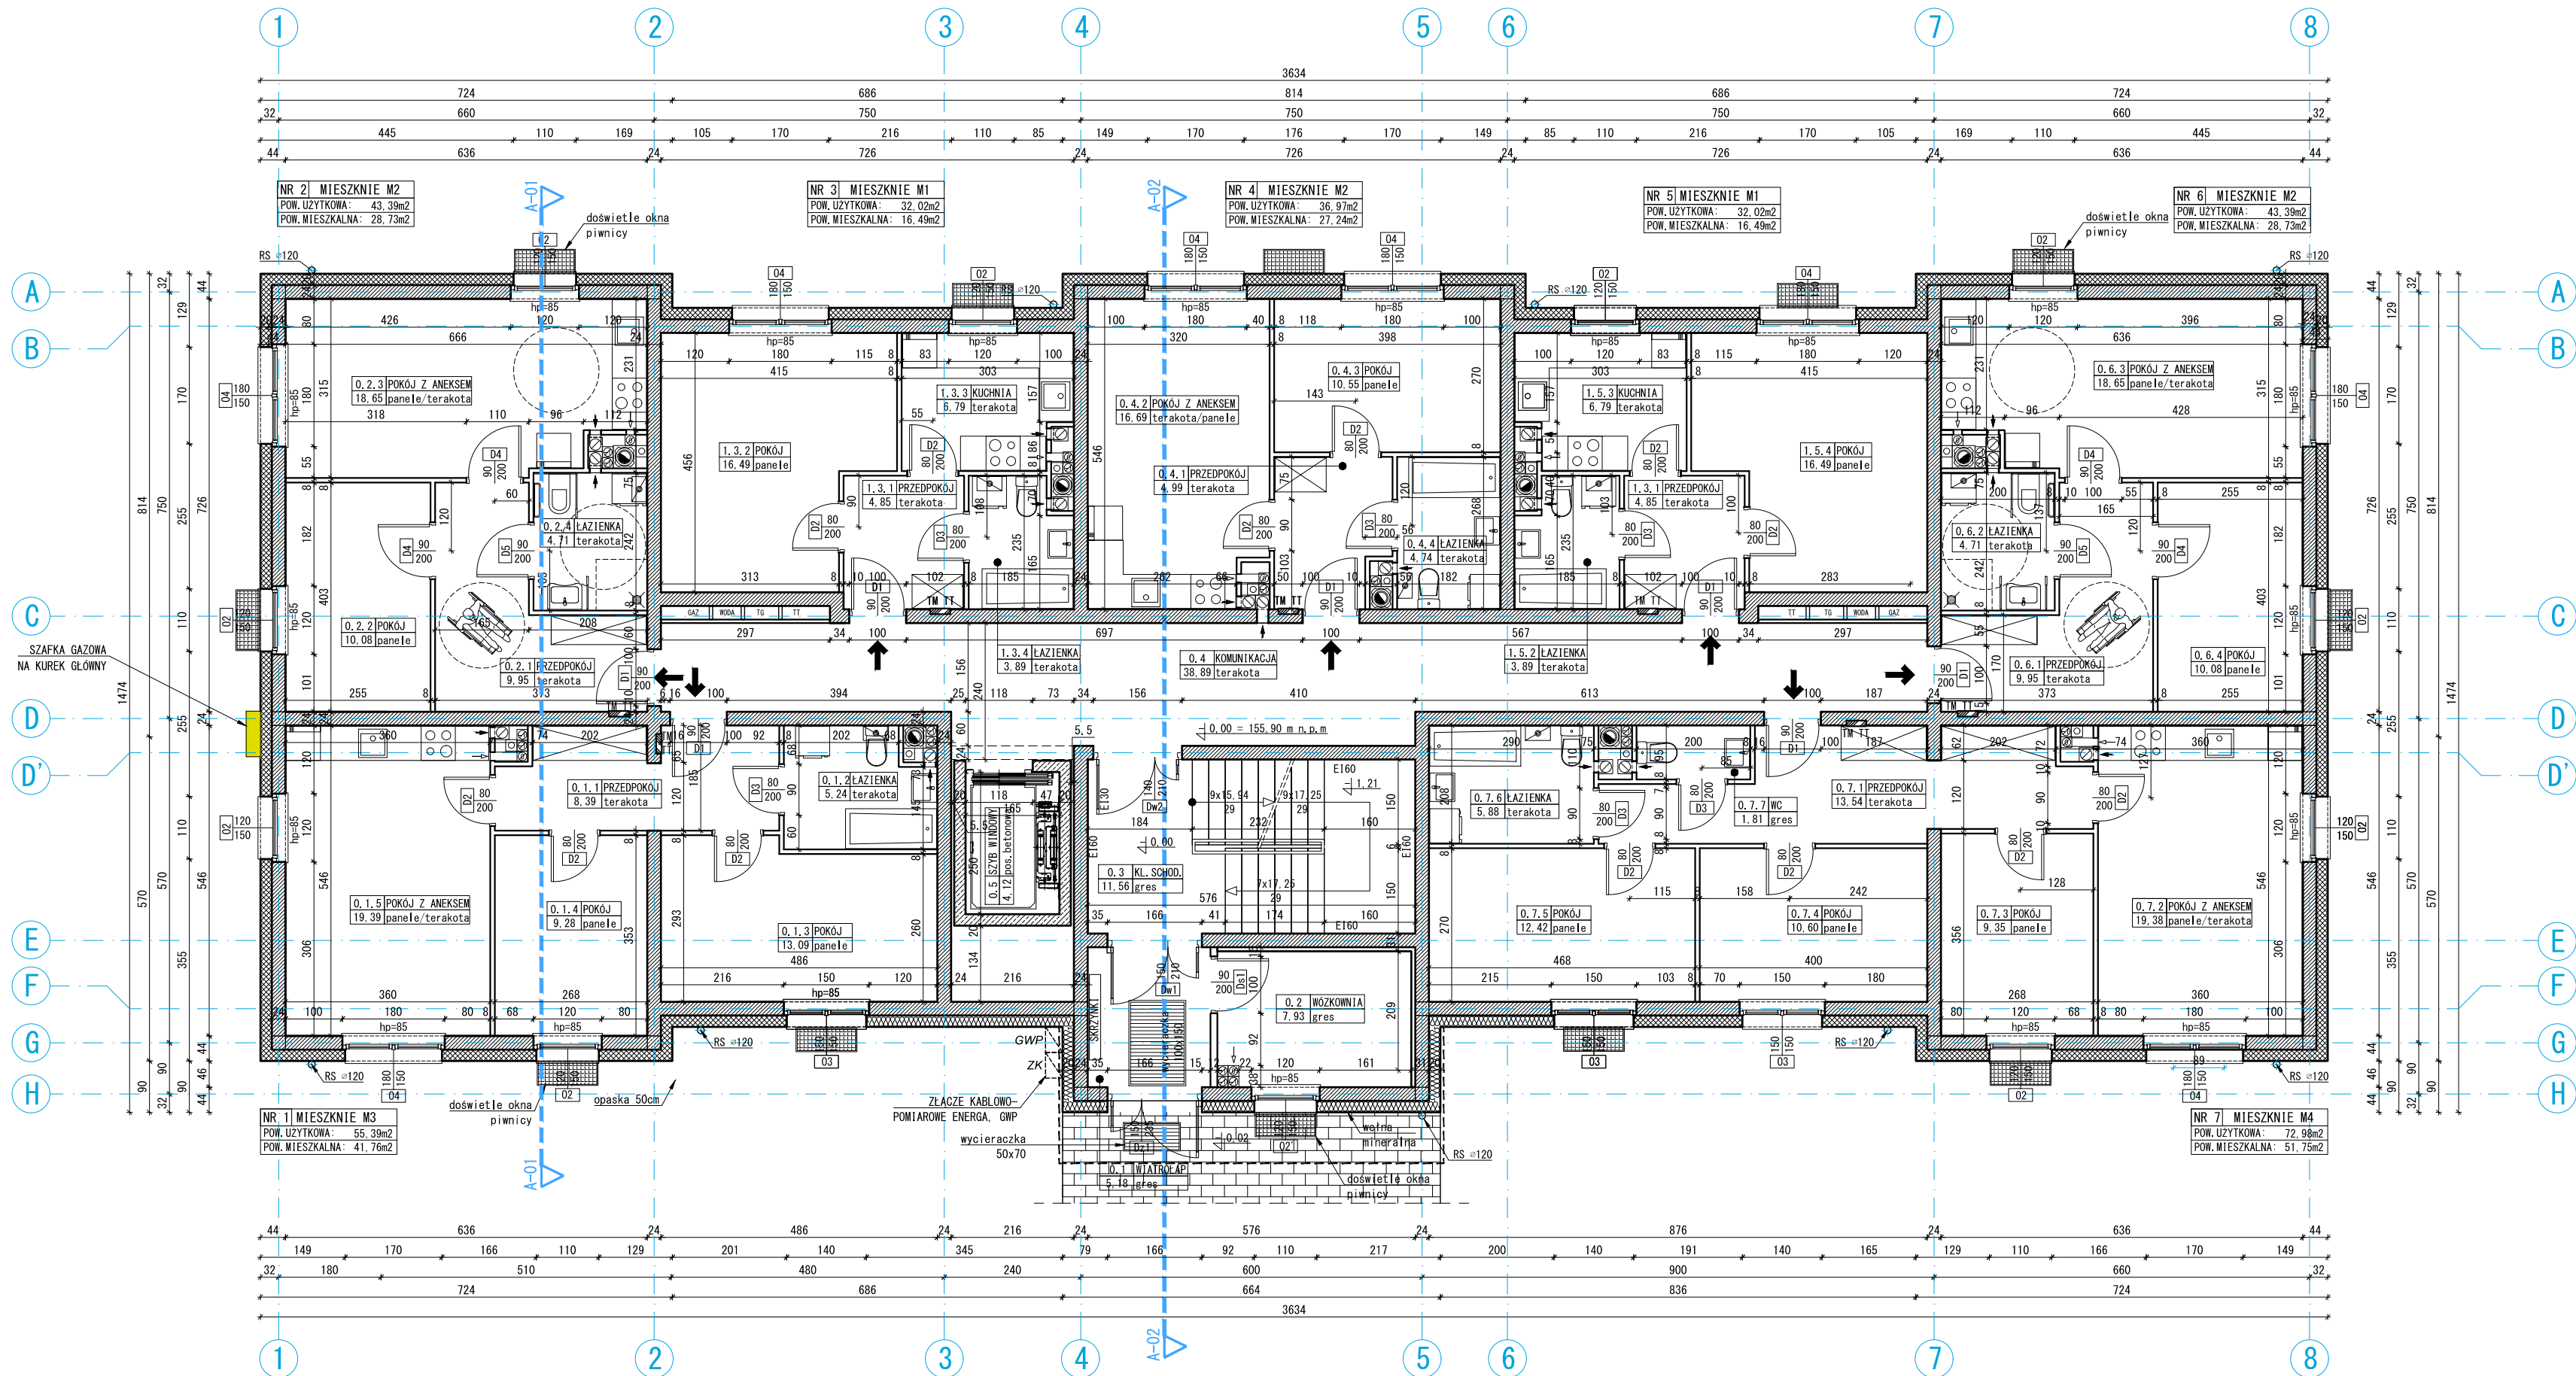


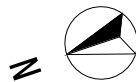

Tytuł projektu: PROJEKT BUDOWLANY BUDOWY BUDYNKU MIESZKALNEGO WIELORODZINNEGO 28 – RODZINNEGO PRZY ALEI BRONI W BISKUPCU		Faza projektu:	Branda:
Nazwa i adres obiektu budowlanego: BUDYNEK MIESZKALNY WIELORODZINNY dz. nr 718/1, 718/2 obr.m. Biskupiec 3		PROJEKT BUDOWLANY	ARCHITEKTURA
Inwestor: GMINA BISKUPIEC Al. Niepodległości 2, 11-300 Biskupiec			
Zespół projektowy:		Data:	Podpis:
ARCHITEKTURA	Projektował: mgr inż. arch. Radosław Dymkowski upr. bud. nr 8/WMOKK/2017	02. 2023r.	
	Sprawił: mgr inż. arch. Łukasz Hołowieszko upr. bud. nr 5/WMOKK/2020	02. 2023r.	
	Opracowała: inż. arch. Katarzyna Kula	02. 2023r.	
	Tytuł rysunku: RZUT PARTERU	Nr rys.: A-03	Skala: 1:100