


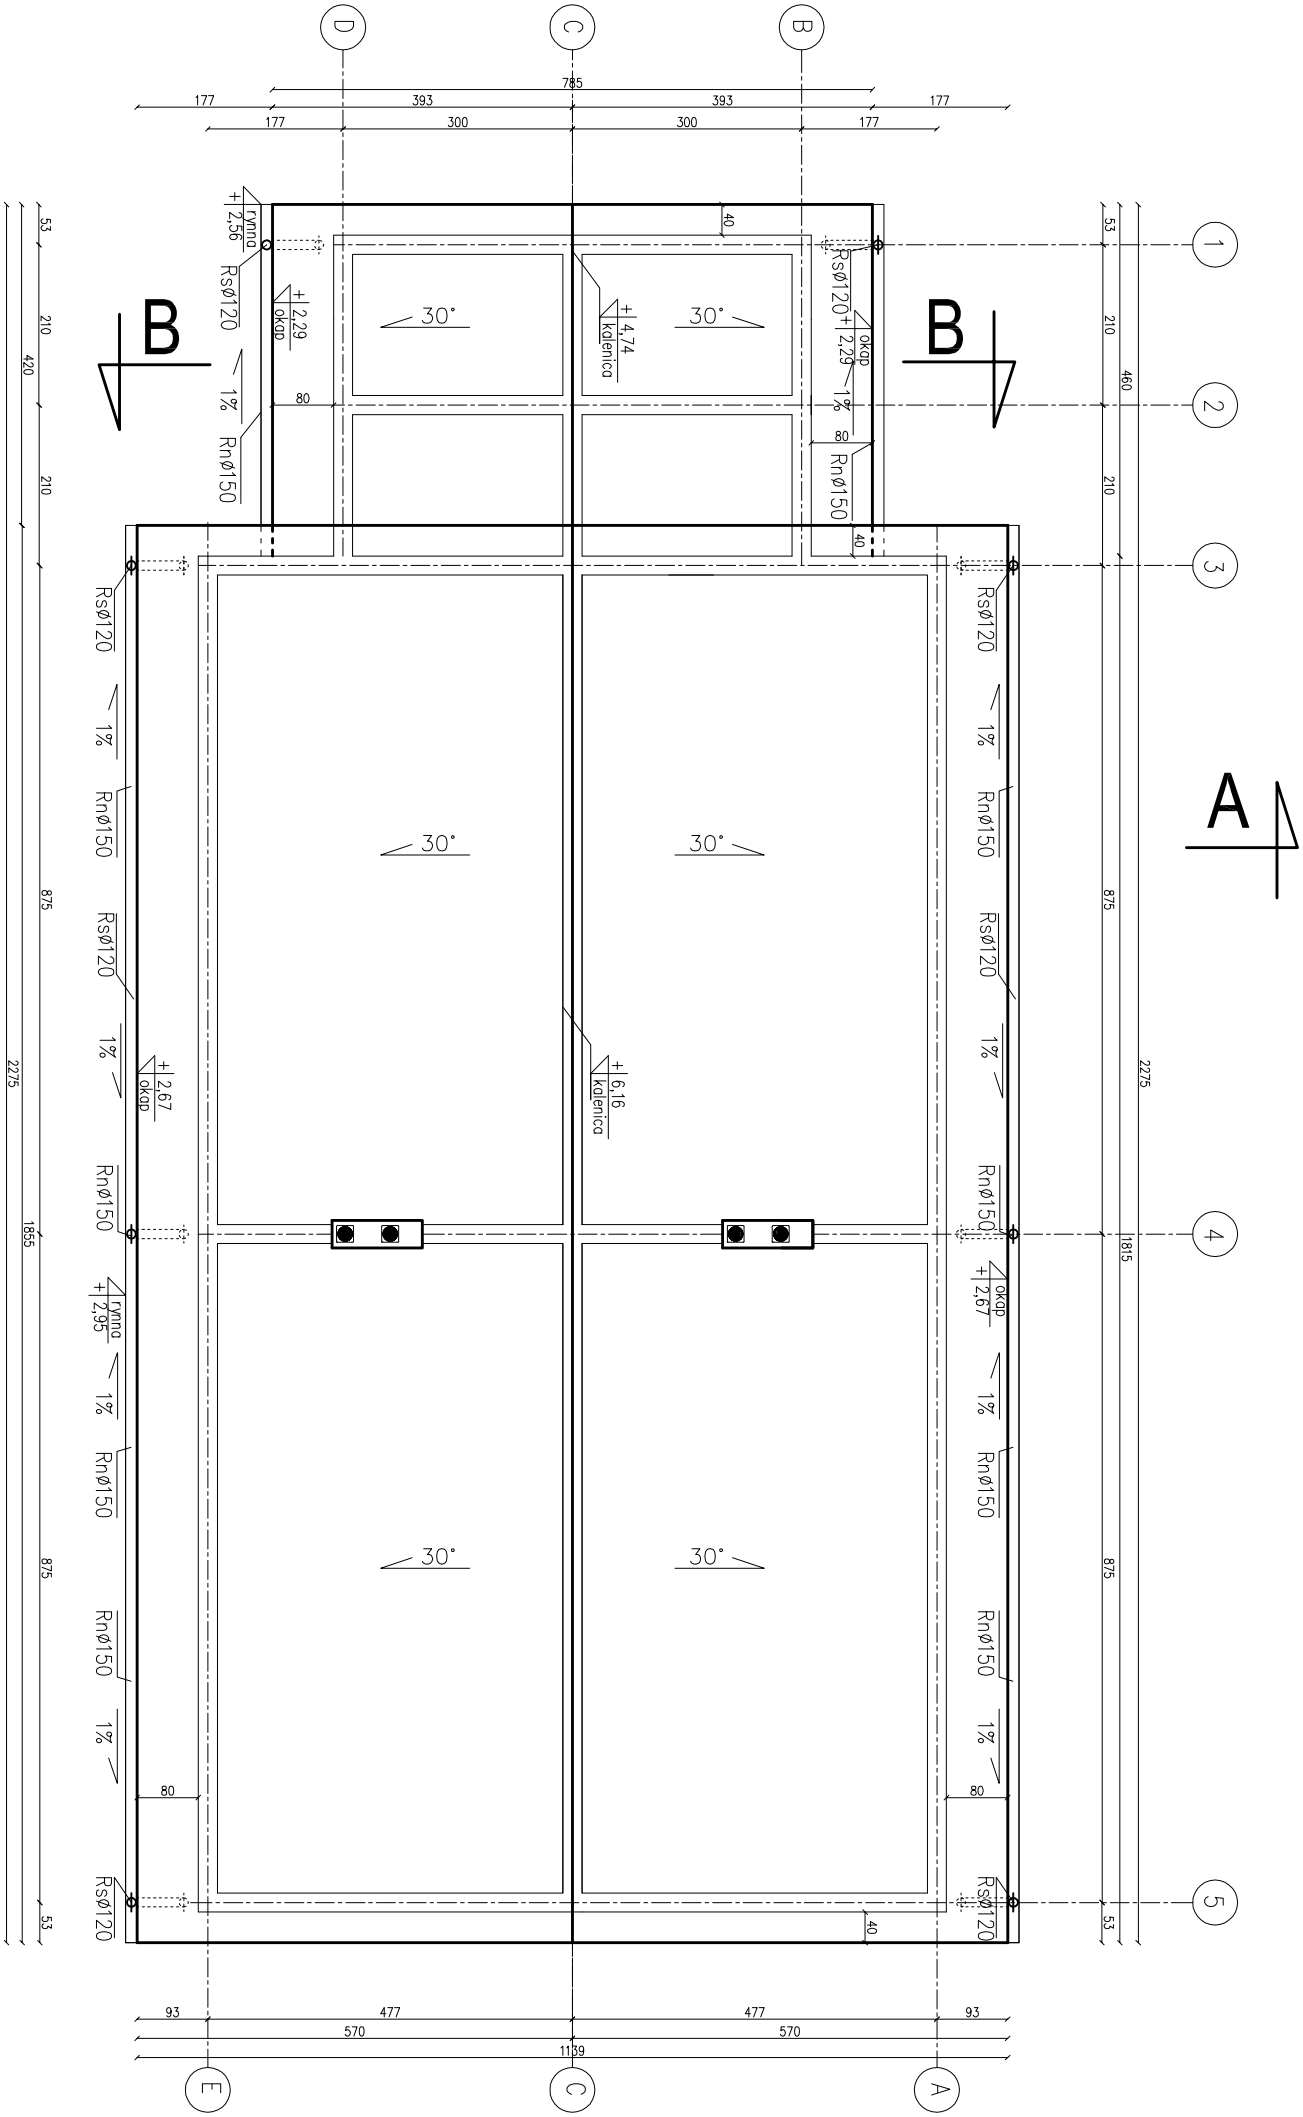

Nazwa obiektu: BUDYNKI MIESZKALNE Z LOKALAMI SOCJALNYMI (WARIANT 1)

PROJEKTOWAŁ: PROJEKTOWAŁ: SPRAWDZIŁ:

ul. Jagiellończyka 16

14-200 Iława

tel. 696 009 015

LICENCJA: InteliCAD

ID Klienta : #1390336

INWESTOR:

Gmina Biskupiec

Aleja Niepodległości 2

11-300 Biskupiec

BRANŻA: ARCH.

DATA: 07.2015r.

SKALA: 1:100

NR RYS: 6

TYTUŁ RYS:

Rzut dachu