


MAPA DO CELÓW PROJEKTOWYCH		ARKUSZ 1 (I)
Oznaczenie kancelaryjne zgłoszenia pracy geodezyjnej		GD-ZGK.6642.1.1143.2 014
L.k.s. wykonawcy		28/2015
Nazwa miejscowości		Borki Wielkie dz. 189
Jednostka ewidencyjna		281402_5
Obręb ewidencyjny		Biskupiec
Skala mapy		0006
Nazwa układu współrzędnych		Borki Wielkie
Nr sekcji:		1:500
Oznaczenie granic obszaru, który był przedmiotem aktualizacji		PL-2000 strefa 7
Oznaczenie granic konturu klasyfikacyjnego		Kronstadt 86
Oznaczenie granic użytku gruntowego		7.209.21.18.1.2
Mapa wykonana bez ustalenia obciążen, o których mowa w § 80 ust. 4 Rozporządzenia Ministra SWiA z dnia 9 listopada 2011r. (Dz. U. 263 poz. 1572).		
Projektowane obiekty budowlane wymagają pozwolenia na budowę podlegają wytyczeniu i inwentaryzacji powykonawczej przez jednostki uprawnione do wykonania prac geodezyjnych.		
Nie wyklucza się istnienia w terenie innych nie wykazanych na niniejszej mapie urządzeń podziemnych, które nie były zgłoszone do inwentaryzacji powykonawczej zgodnie z art. 27 ustawy z dnia 17 maja 1989r. – Prawo geodezyjne i kartograficzne (Dz. U. z 2010r. nr 193 poz. 1297 z późn.zm.)		
Punkty osnowy geodezyjnej podlegają ochronie zgodnie z ustawą z dnia 17 maja 1989r. – Prawo geodezyjne i kartograficzne (Dz. U. z 2010r. nr 193 poz. 1297 z późn.zm.)		
Data opracowania mapy		Mapa aktualna w granicach opracowania na dzień 14.05.2015r.
Projektowane obiekty budowlane uzgodnione przez ZUD		W granicach opracowania brak dokumentacji ZUD stan na dzień 11.05.2015r.
mgr inż. Mirosław Włoch nr upr. 12274		ZENIT Usługi Geodezyjne Piotr Horosko Al. Broni 31, 11-300 Biskupiec
imię i nazwisko, nr uprawnień i podpis geodety uprawnionego, który sporządził mapę		nazwa/imię i nazwisko wykonawcy podpis osoby reprezentującej wykonawcę

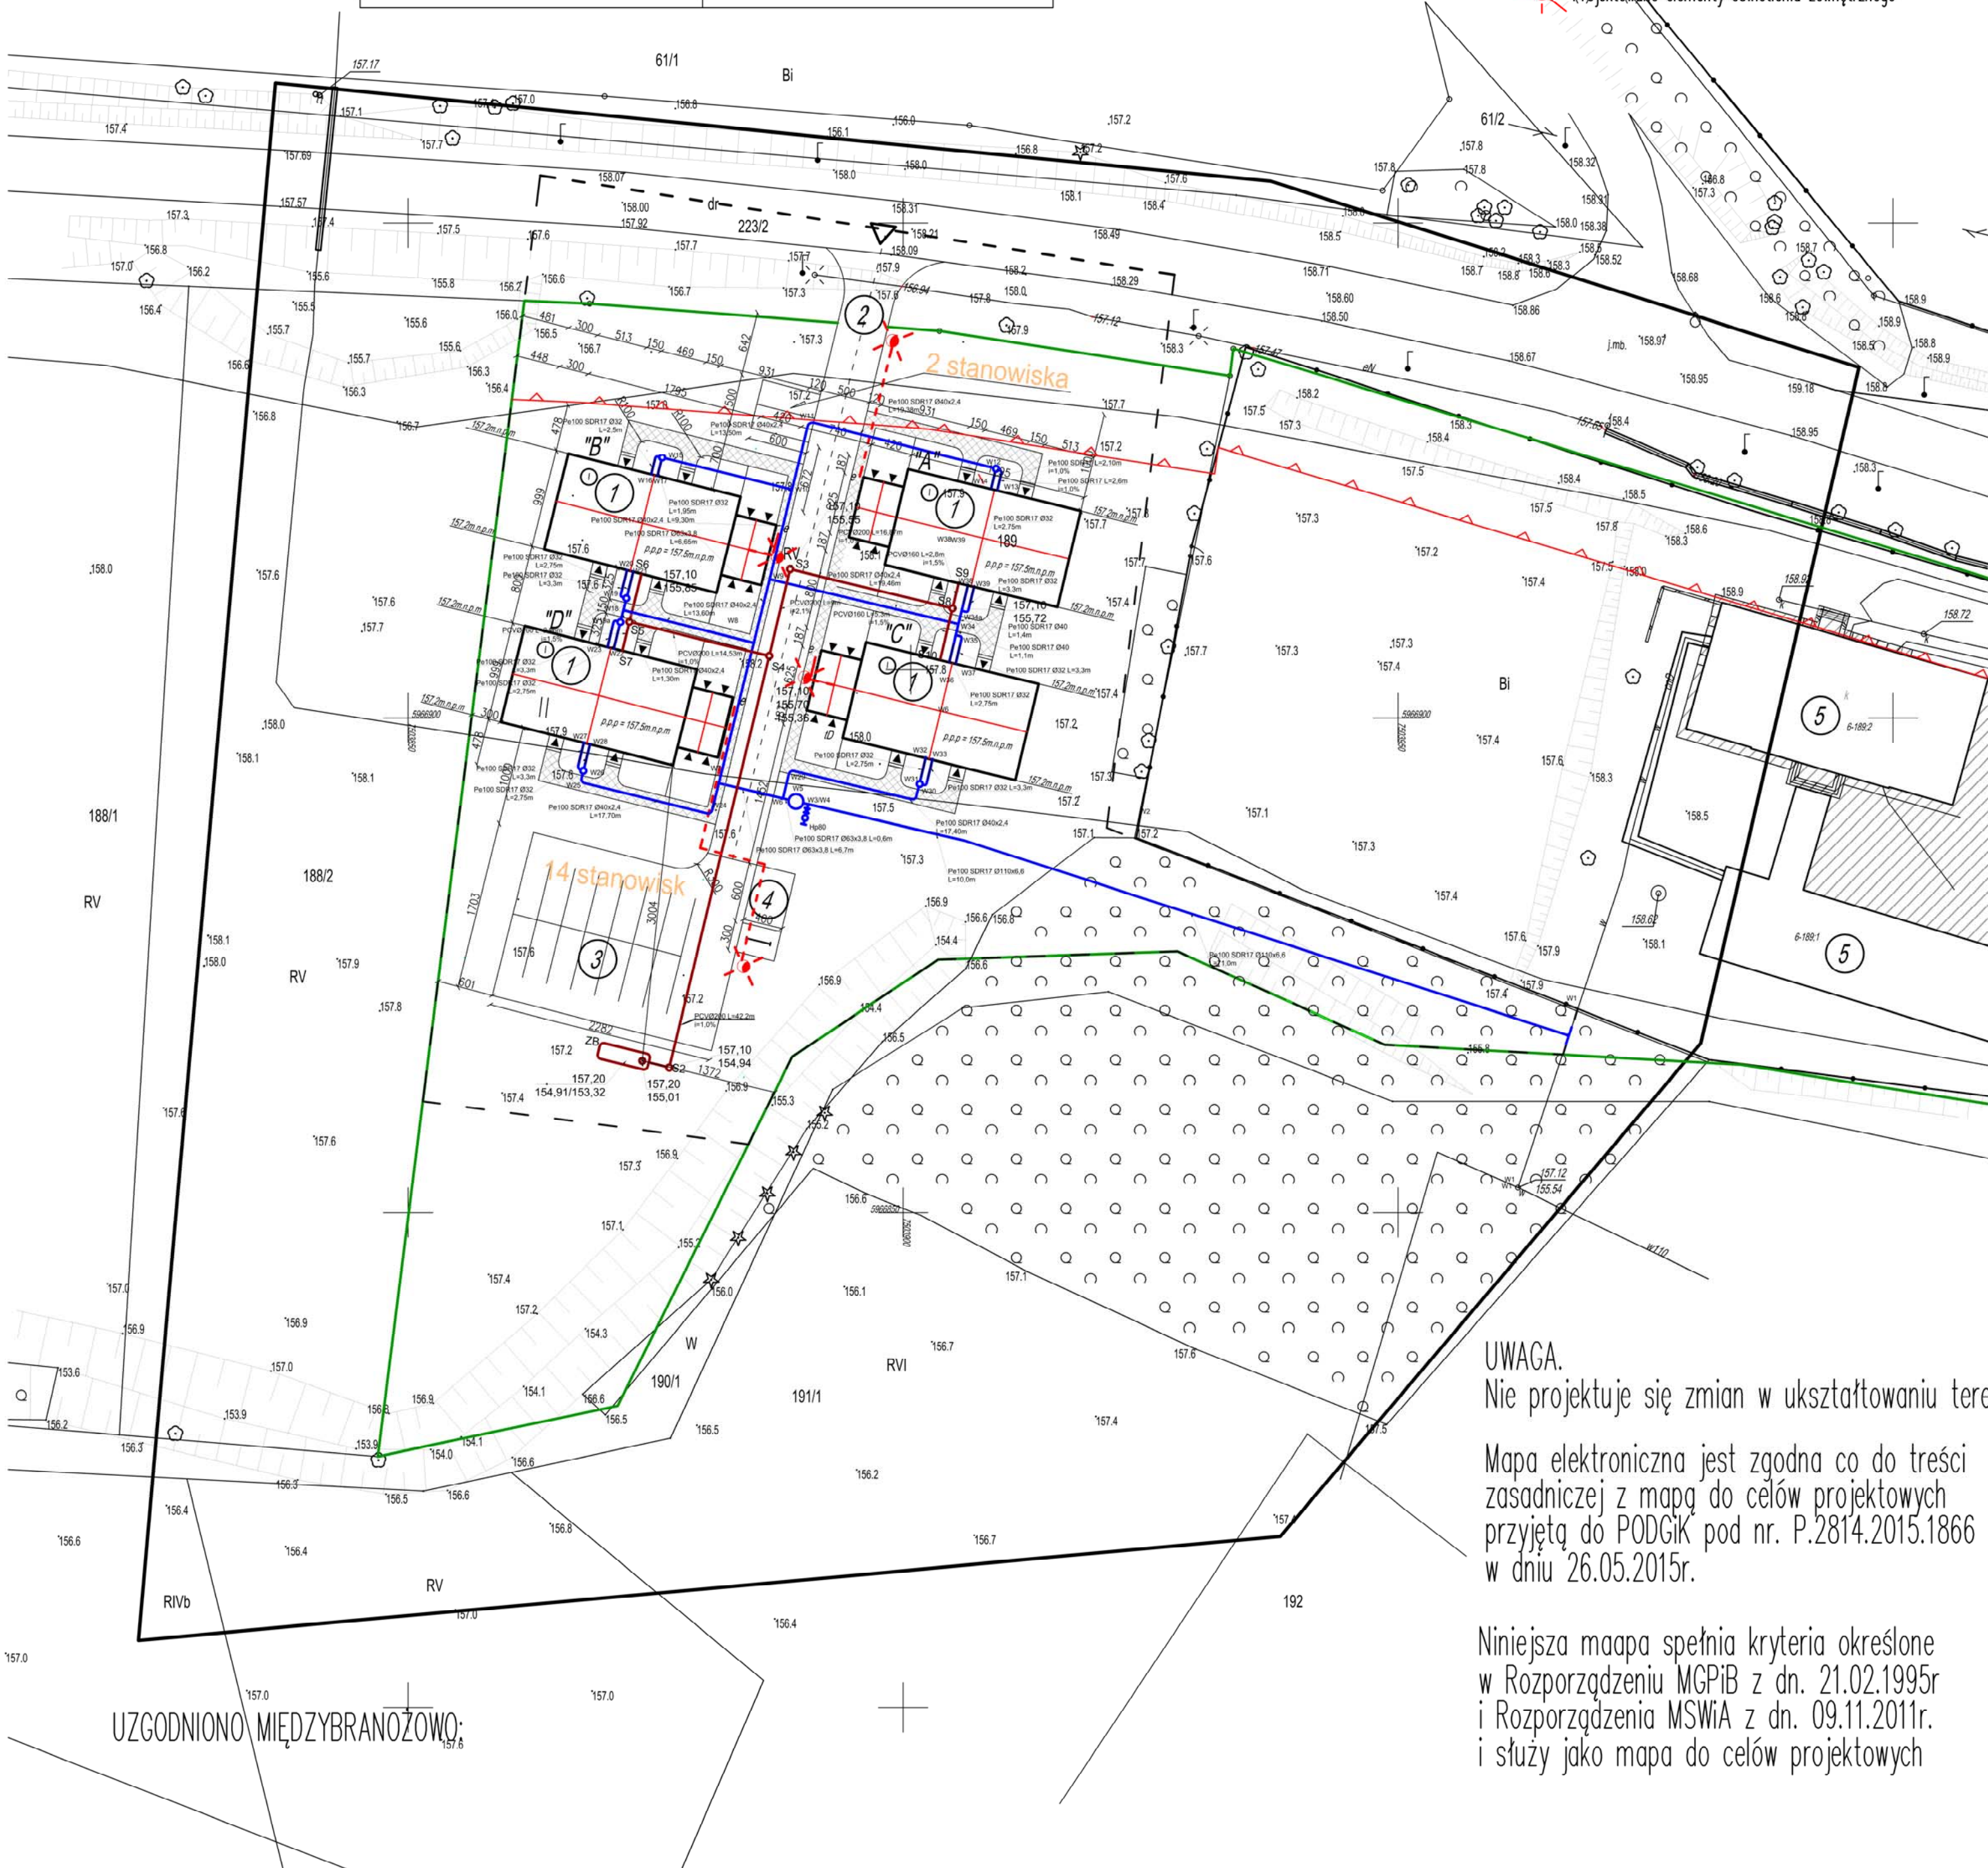

Oznaczenia:

— — — Zakres oddziaływania inwestycji

▲ Nieprzekraczalna linia zabudowy

1 Projektowane budynki mieszkalne z lokalami socjalnymi

2 Projektowany wjazd na działkę nr. 189

3 Projektowany parking (16 miejsc postojowych, wym. 2.5m x 6.0m)

4 Projektowane miejsce do gromadzenia odpadów

5 Istniejące budynki

▨ Istniejące tereny utwardzone

▭ Projektowana droga wewnętrzna dwukierunkowa

▨ Projektowane chodniki i dojścia do budynku

▭ Tereny zieleni

▼ Projektowane wejścia do budynku

Infrastruktura:

Projekowane przyłącze kanalizacji sanitarnej

Projekowany zbiornik na nieczystości 20m³

Projekowane przyłącze wodociągowe

Projekowane złącze kablowo-pomiarowe wg opracowania ENERGA

Projekowane elementy oświetlenia zewnętrznego

UWAGA.

Nie projektuje się zmian w ukształtowaniu terenu

Mapa elektroniczna jest zgodna co do treści zasadniczej z mapą do celów projektowych przyjętą do PODGiK pod nr. P.2814.2015.1866 w dniu 26.05.2015r.

Niniejsza mapa spełnia kryteria określone w Rozporządzeniu MGPIB z dn. 21.02.1995r i Rozporządzenia MSWiA z dn. 09.11.2011r. i służy jako mapa do celów projektowych

Nazwa obiektu: BUDYNKI MIESZKALNE Z LOKALAMI SOCJALNYMI		
PROBUD		
ul. Jagiellończyka 16 14-200 Iława tel. 696 009 015 LICENCJA: IntelCAD ID klienta: #1390336		
INWESTOR: Gmina Biskupiec Aleje Niepodległości 2 11-300 Biskupiec		
ADRES INWESTYCJI: Dz. nr. 189 obręb. Borki Wielkie gm. Biskupiec		
TYTUŁ RYS: PROJEKT ZAGOSPODAROWANIA TERENU		
BRANŻA: ARCH.	DATA: 08.2015r.	SKALA: 1:500 NR RYS: 1