



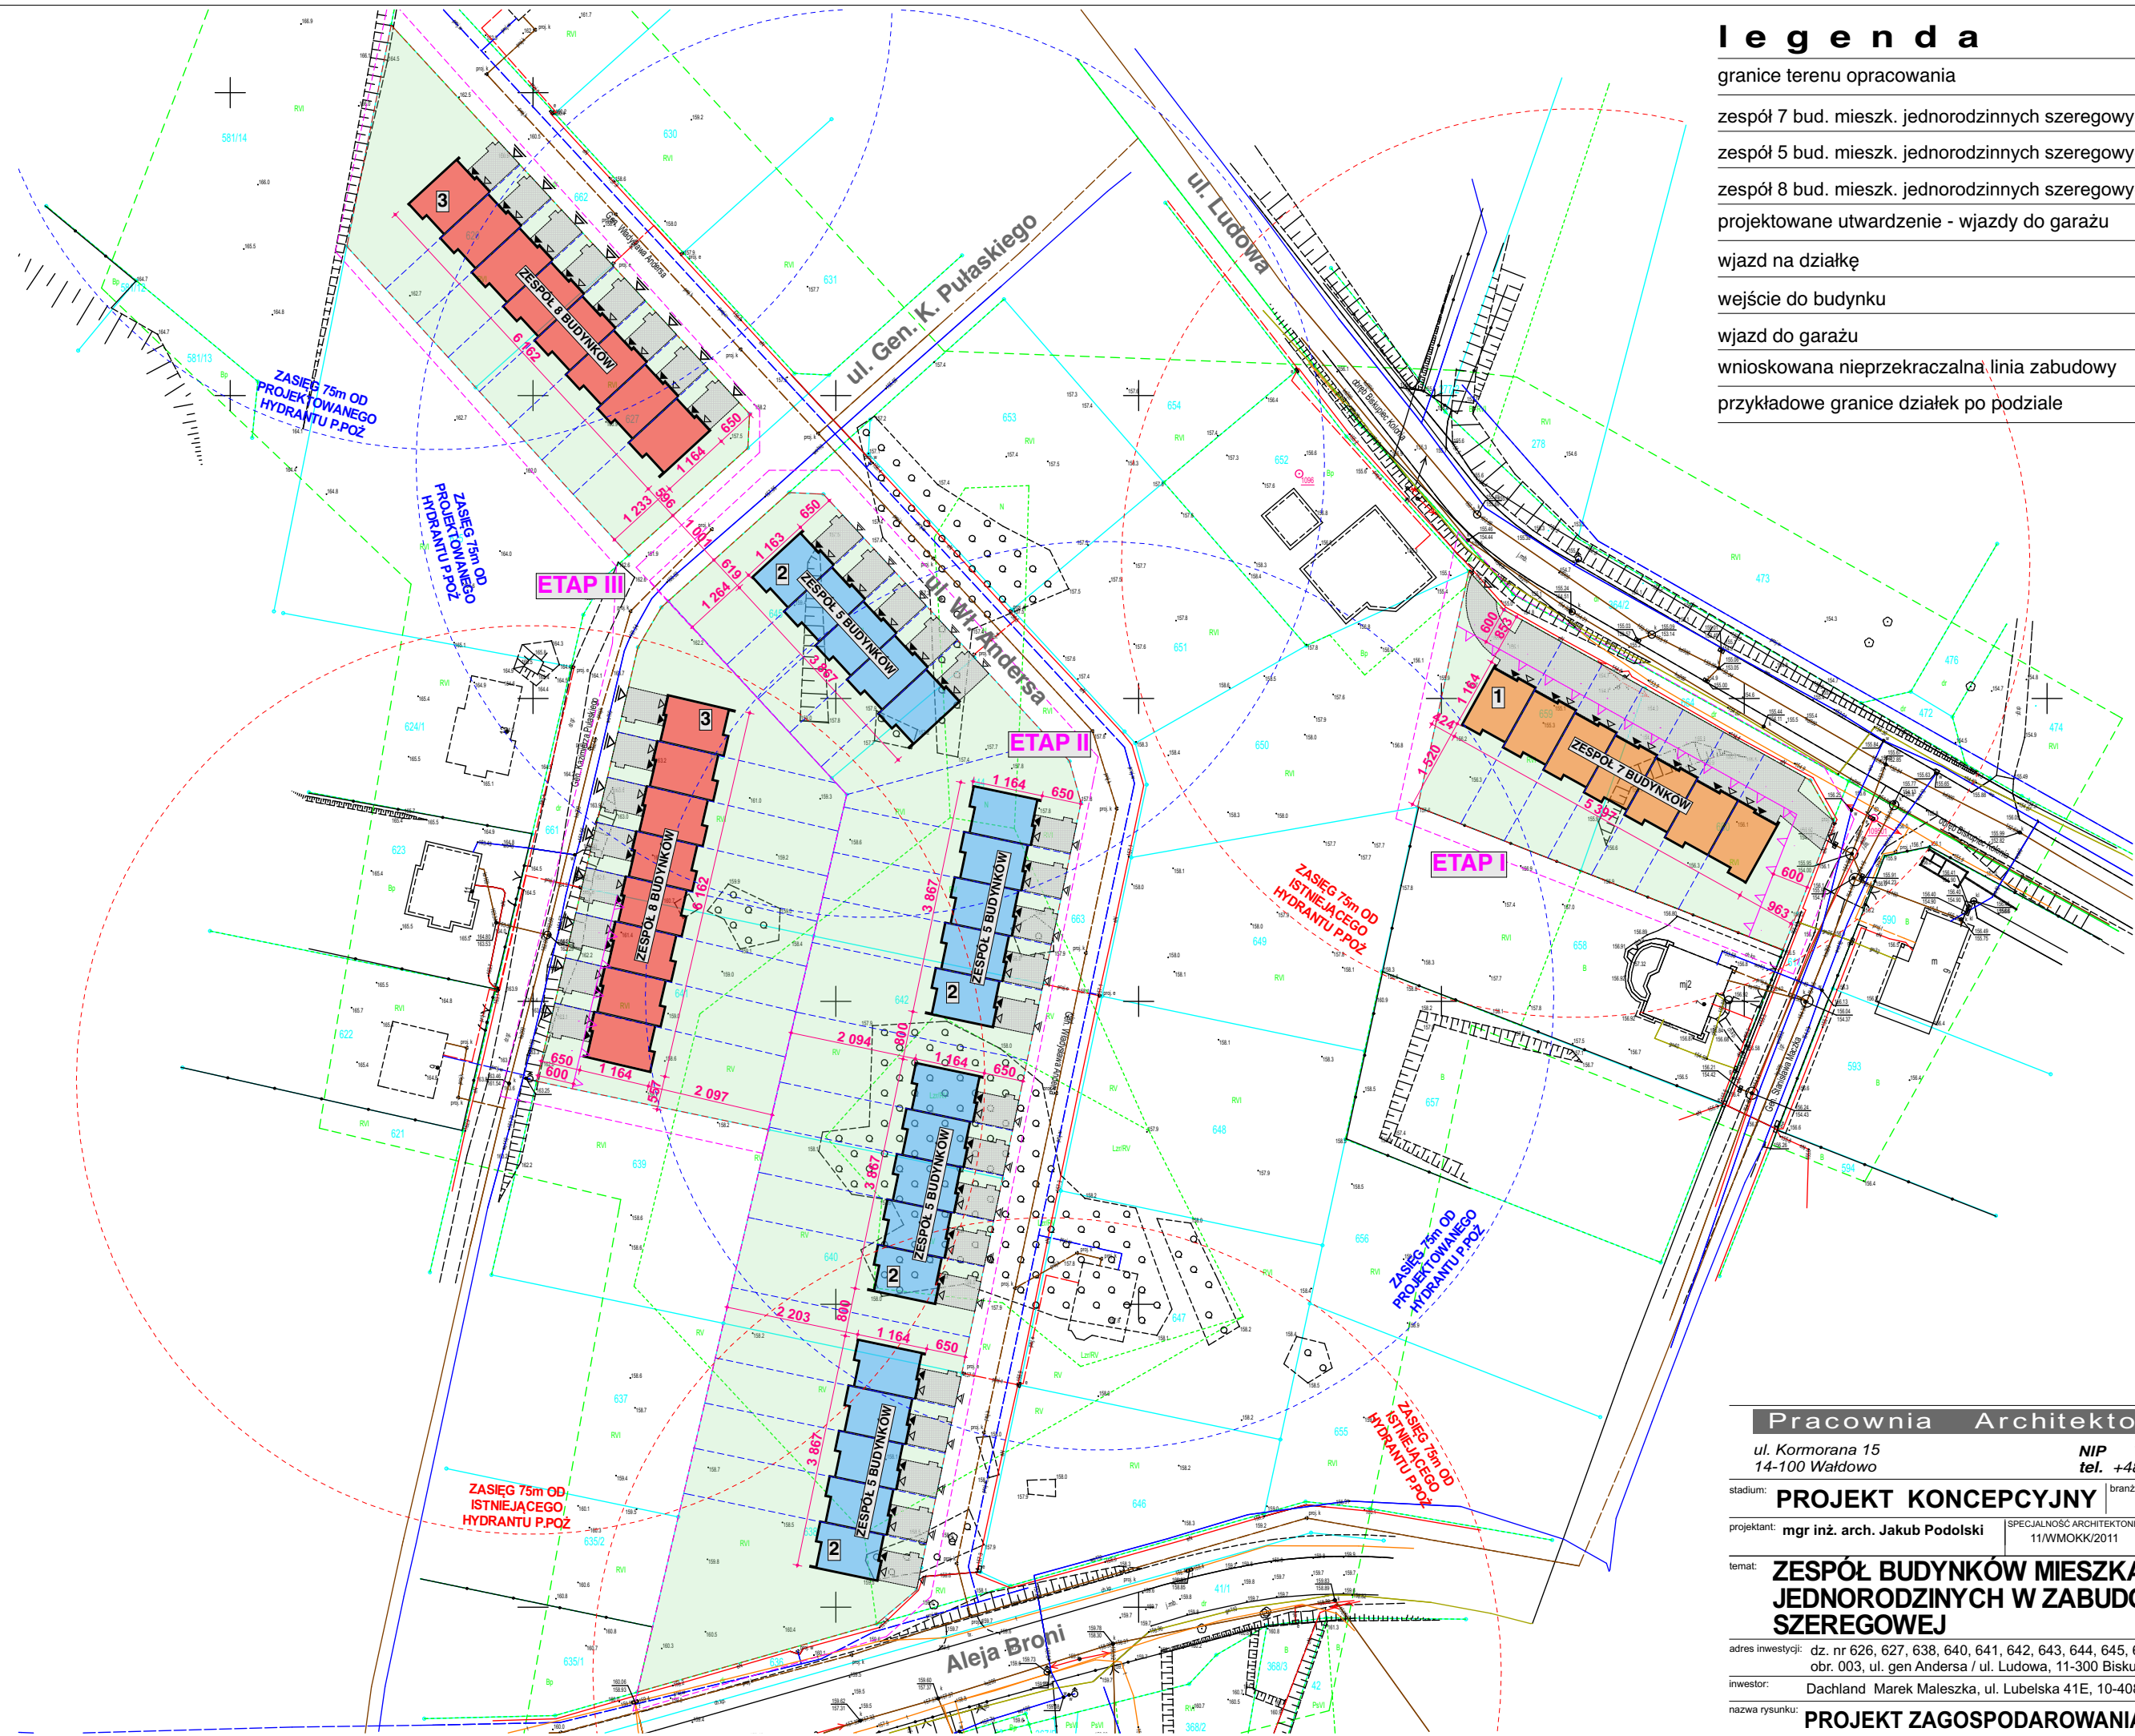

l e g e n d a

granice terenu opracowania	
zespół 7 bud. mieszk. jednorodzinnych szeregowych	1
zespół 5 bud. mieszk. jednorodzinnych szeregowych	2
zespół 8 bud. mieszk. jednorodzinnych szeregowych	3
projektowane utwardzenie - wjazdy do garażu	
wjazd na działkę	
wejście do budynku	
wjazd do garażu	
wnioskowana nieprzekraczalna linia zabudowy	
przykładowe granice działek po podziale	

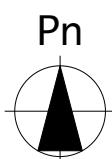

Pracownia Architektoniczna

ul. Kormorana 15
14-100 Wałdowo

NIP 741-170-19-37
tel. +48 608 073 628

ARTE
101

stadium: PROJEKT KONCEPCYJNY

branża: ARCHITEKTONICZNA

projektant: mgr inż. arch. Jakub Podolski

SPECJALNOŚĆ ARCHITEKTONICZNA
11/WMOKK/2011

temat: ZESPÓŁ BUDYNKÓW MIESZKALNYCH,
JEDNORODZINNYCH W ZABUDOWIE
SZEREGOWEJ

nr rys.: 1

adres inwestycji: dz. nr 626, 627, 638, 640, 641, 642, 643, 644, 645, 659, 660,
obr. 003, ul. gen Andersa / ul. Ludowa, 11-300 Biskupiec, gm. Biskupiec

data: 01.2019

inwestor: Dachland Marek Maleszka, ul. Lubelska 41E, 10-408 Olsztyn

skala: 1:1000

nazwa rysunku: PROJEKT ZAGOSPODAROWANIA TERENU