


RZUT DACHU

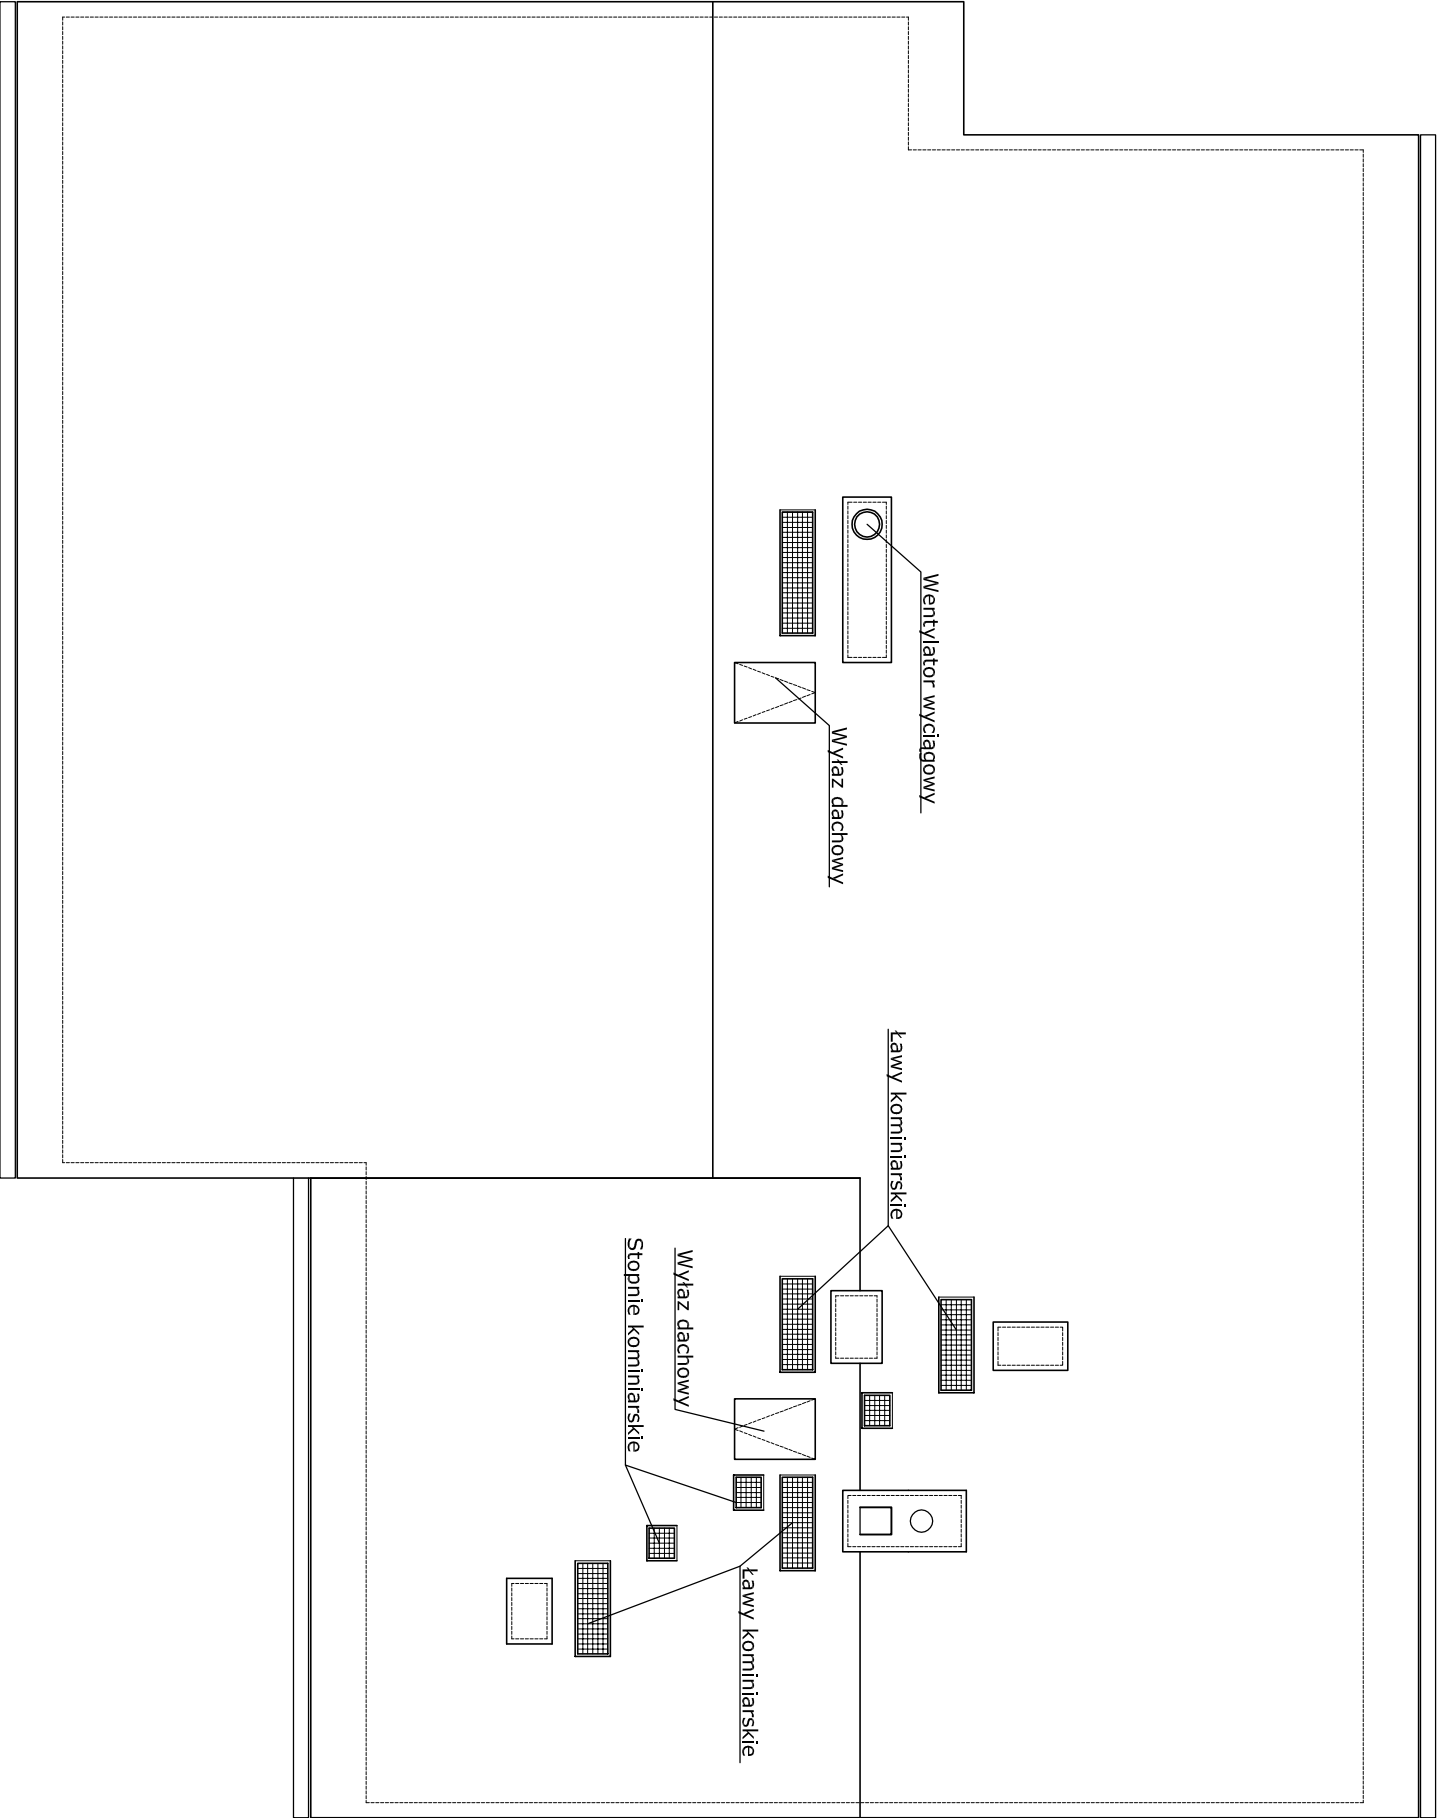

Obiekt:	ŚWIETLICA WIEJSKA		
Adres:	Strzyewo dz. nr 76/4 gm. Biskupiec		
Inwestor:	B.D.K. Biskupiec ul. Matejki 5		
Przedm. rys:	RZUT DACHU		Nr rys. A - 5
Brzoza: rysowal:	Inwentar - mgr inż. Andrzej KRAJEWSKI	upr.bud. 213/87/OL	Podpis
Data: 02.10	Dpro - mgr inż. Andrzej Krajewski	upr.bud. 213/87/OL	Podpis
Skala: 1:75	Sprawdzil:		Podpis