


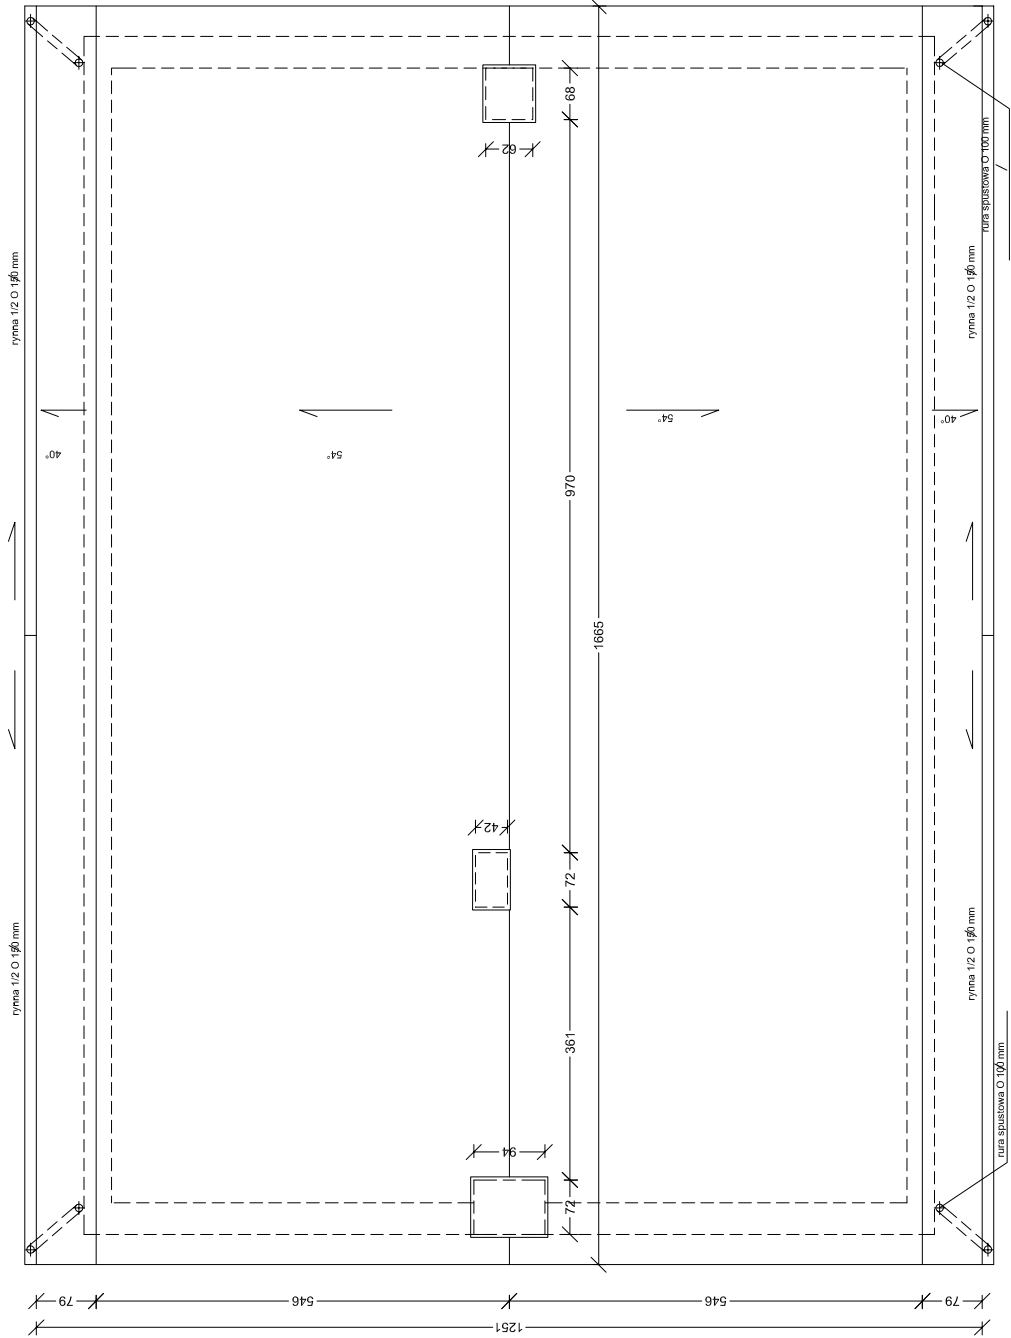

RZUT DACHU 1:100

INWENTARYZACJA			
BUDYNEK ŚWIETLICY W RZECKU, gm. Biskupiec			
PRACOWNIA PROJEKTOWA "PROJEKT" 10-513 Olsztyn, ul. Kajki 5, tel. (089)533-59-22			
RZUT DACHU			
SKALA 1:100	DATA : 01.2010 r.		NR RYS. :
Opracował :	inż. Waldemar Sokół upr. bud. nr 230/87/OL		3