


ZBIORCZY BILANS
POWIERZCHNIOWO-LICZBOWY

K KOMUNIKACJA

Pu=	26.92m2
1-M2	Pm= 18.59m2 Pu= 39.14m2
2-M2	Pm= 20.47m2 Pu= 40.31m2
3-M2	Pm= 20.21m2 Pu= 36.52m2
P k PARTERU = 26.92m2 Pm PARTERU = 59.27m2 Pu MIESZKAN =115.97m2 Pu PARTERU =142.89m2 LICZBA M. NA KOND. =3 LICZBA POM. NA KOND. =12	
P u budynku =285.16m2 P zabudowy =204.26m2 KUBATURA =1715.00m3	


- UWAGA: ZASTOSOWAĆ
KUCHENKI ELEKTRYCZNE

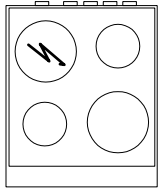

SCIANA ISTNIEJĄCA



OPIS OZNACZEŃ INDYWIDUALNYCH OKNA:
WYMIAR STOLARKI NOWOPROJEKTOWANEJ
WYMIAR STOLARKI ZE STAŁYM RAMIAKEM DREWNIANYM
PRZYSŁONEJ WŁOKNEM ZŁOŻONY Z WYMIAREM STOLARKI ISTN.
WYSOKOŚĆ OD GÓRY STROPU/POSADZKI DO PARAPETU
WYMIAR 205/210

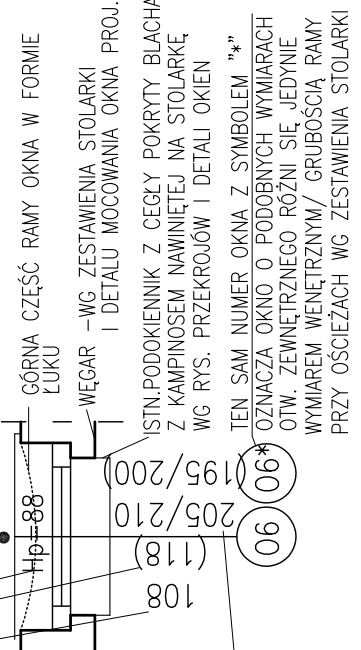

UWAGA: BUDYNEK ISTNIEJĄCY
WYMIARY SPRAWDZIĆ W NATURZE

RZUT PARTERU 1:50

PRAWA AUTORSKIE ZASTRZEŻONE

	Zespół Usług Projektowo-Inwestycyjnych PRACOWNIA PROJEKTOWA ARCH. Radosław Przytylak W BISKUPCU	
	OBIEKT: BUDYNEK MIESZALNIT WIELKOZIEMNY ul. Wojska Polskiego 12, Biskupiec	IMIE I NAZWISKO: ul. Wojska Polskiego 12, Biskupiec
RZUT PARTERU	PROJEKTOWAŁ: mgr inż. arch. Radosław Przytylak	UPR. BUD. 10/2006/2010
SKALA 1:50	OPRACOWAŁ: tech. Teresa Młynowska	10/2006/2010
DATA 12.2008	SPRAWDZIŁ: mgr inż. arch. Tomasz Sudowski	10/2006/2010
		10/2006/2010

