


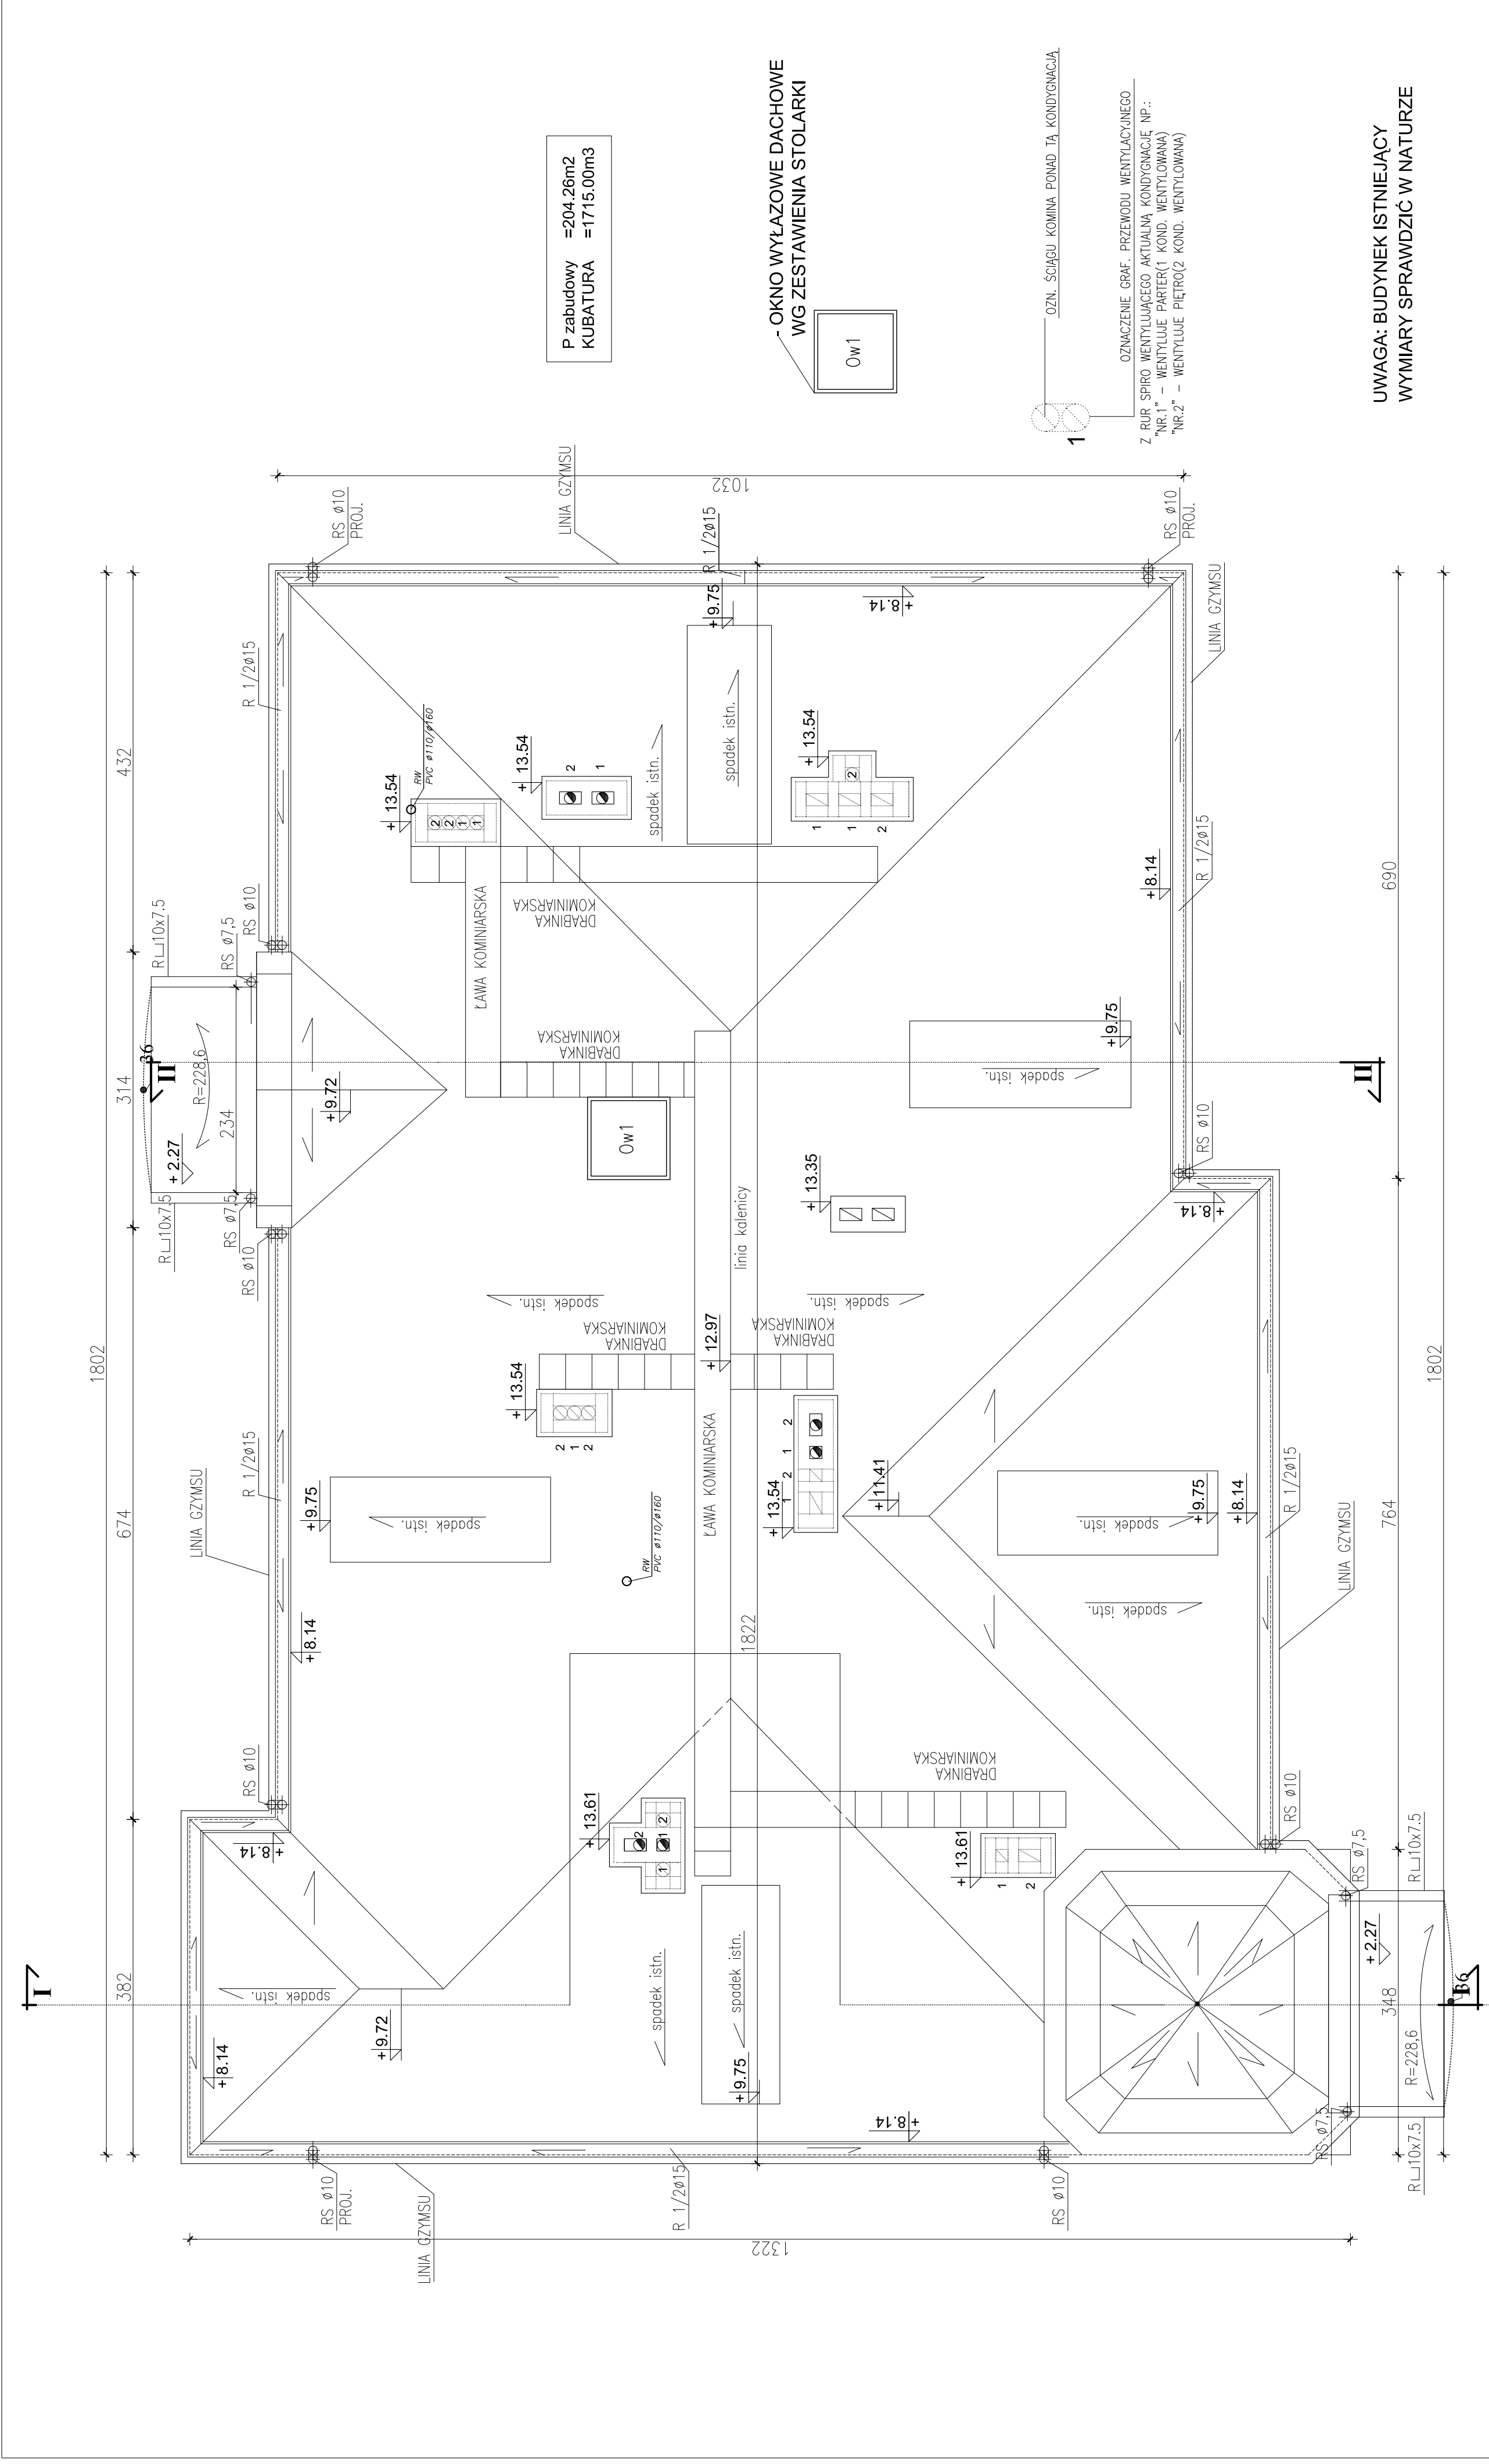

PONAD DACHEM KOMINY ISTNIEJĄCE MUROWANE I SPOINOWANE
NALEŻY PRZEBUDOWAĆ (ROZEBRAĆ I ODBUDOWAĆ).
UWAGA: SPOSÓB WYKONANIA KOMINÓW PROJEKTOWANYCH
PONAD POŁACIĄ DACHOWĄ WG ODRĘBNEGO DETALU
UWAGA: NALEŻY ODTWORZYĆ OBEJMY I ŚCİĄGI KOMINÓW
ISTNIEJĄCYCH TAK JAK W STANIE ISTNIEJĄCYM.W RAZIE
POTRZEBY NALEŻY WYKONAĆ ANALOGICZNIE TAKIE ELEMENTY
PRZY KOMINACH NOWOPROJEKTOWANYCH

UWAGA: PO OGLEDZINACH RUR SPUSTOWYCH , RYNIEN
I OBRÓBEK BLACHARSKICH- STWIERDZIĆ ZAKRES WYMIANY
DODATKOWO NANIEŚĆ TRZY RURY SPUSTOWE
W LOKALIZACJI Z SYMBOLEM "PROJ"

UWAGA:NA DACHU NALEŻY WYKONAĆ PŁOTKI ŚNIEGOWE

UWAGA: BUDYNEK ISTNIEJĄCY
WYMIARY SPRAWDZIĆ W NATURZE

RZUT DACHU 1:50

PRAWA AUTORSKIE ZASTRZEŻONE		ZESPÓŁ Usług PROJEKTOWO-INWESTYCYJNYCH W BISSURCU		PRACOWNIA PROJEKTOWA arch. RADOSŁAW PRZYBYŁAK	
		OBIEKT: BUDYNEK MIESZKALNY WIELORODZINNY		ADRES: ul.Wojciecha Półskiego 12, Biskupiec	
RZUT DACHU		IMIE I NAZWISKO		UPR.BUD. ATK-5	
SKALA 1:50		mgr inż.arch. Radosław Przybylak		10 młodych / 1:50	
DATA 12.2008		inż. Bogdan Przybylak		1:50 i 1:2	
		tech. Teresa Młynowska		-	
		mgr inż.arch. Tomasz Świąkowski		3/2004/01	
		inż. Karol Nowak		1:50 i 1:2	