

ZBIORCZY BILANS


POWIERZCHNIOWO-LICZBOWY

K KOMUNIKACJA

P= 7.75m2

P k PARTERU = 7.75m2
P ŚMIETNIKA = 12.90m2
P POM.WOD. = 12.97m2
P POM.GOSP.=52.75m2
Pużytkowa = 86,37m2
LICZBA POM.
NA KOND. =5

P zabudowy =120.72m2
KUBATURA =941.62m3

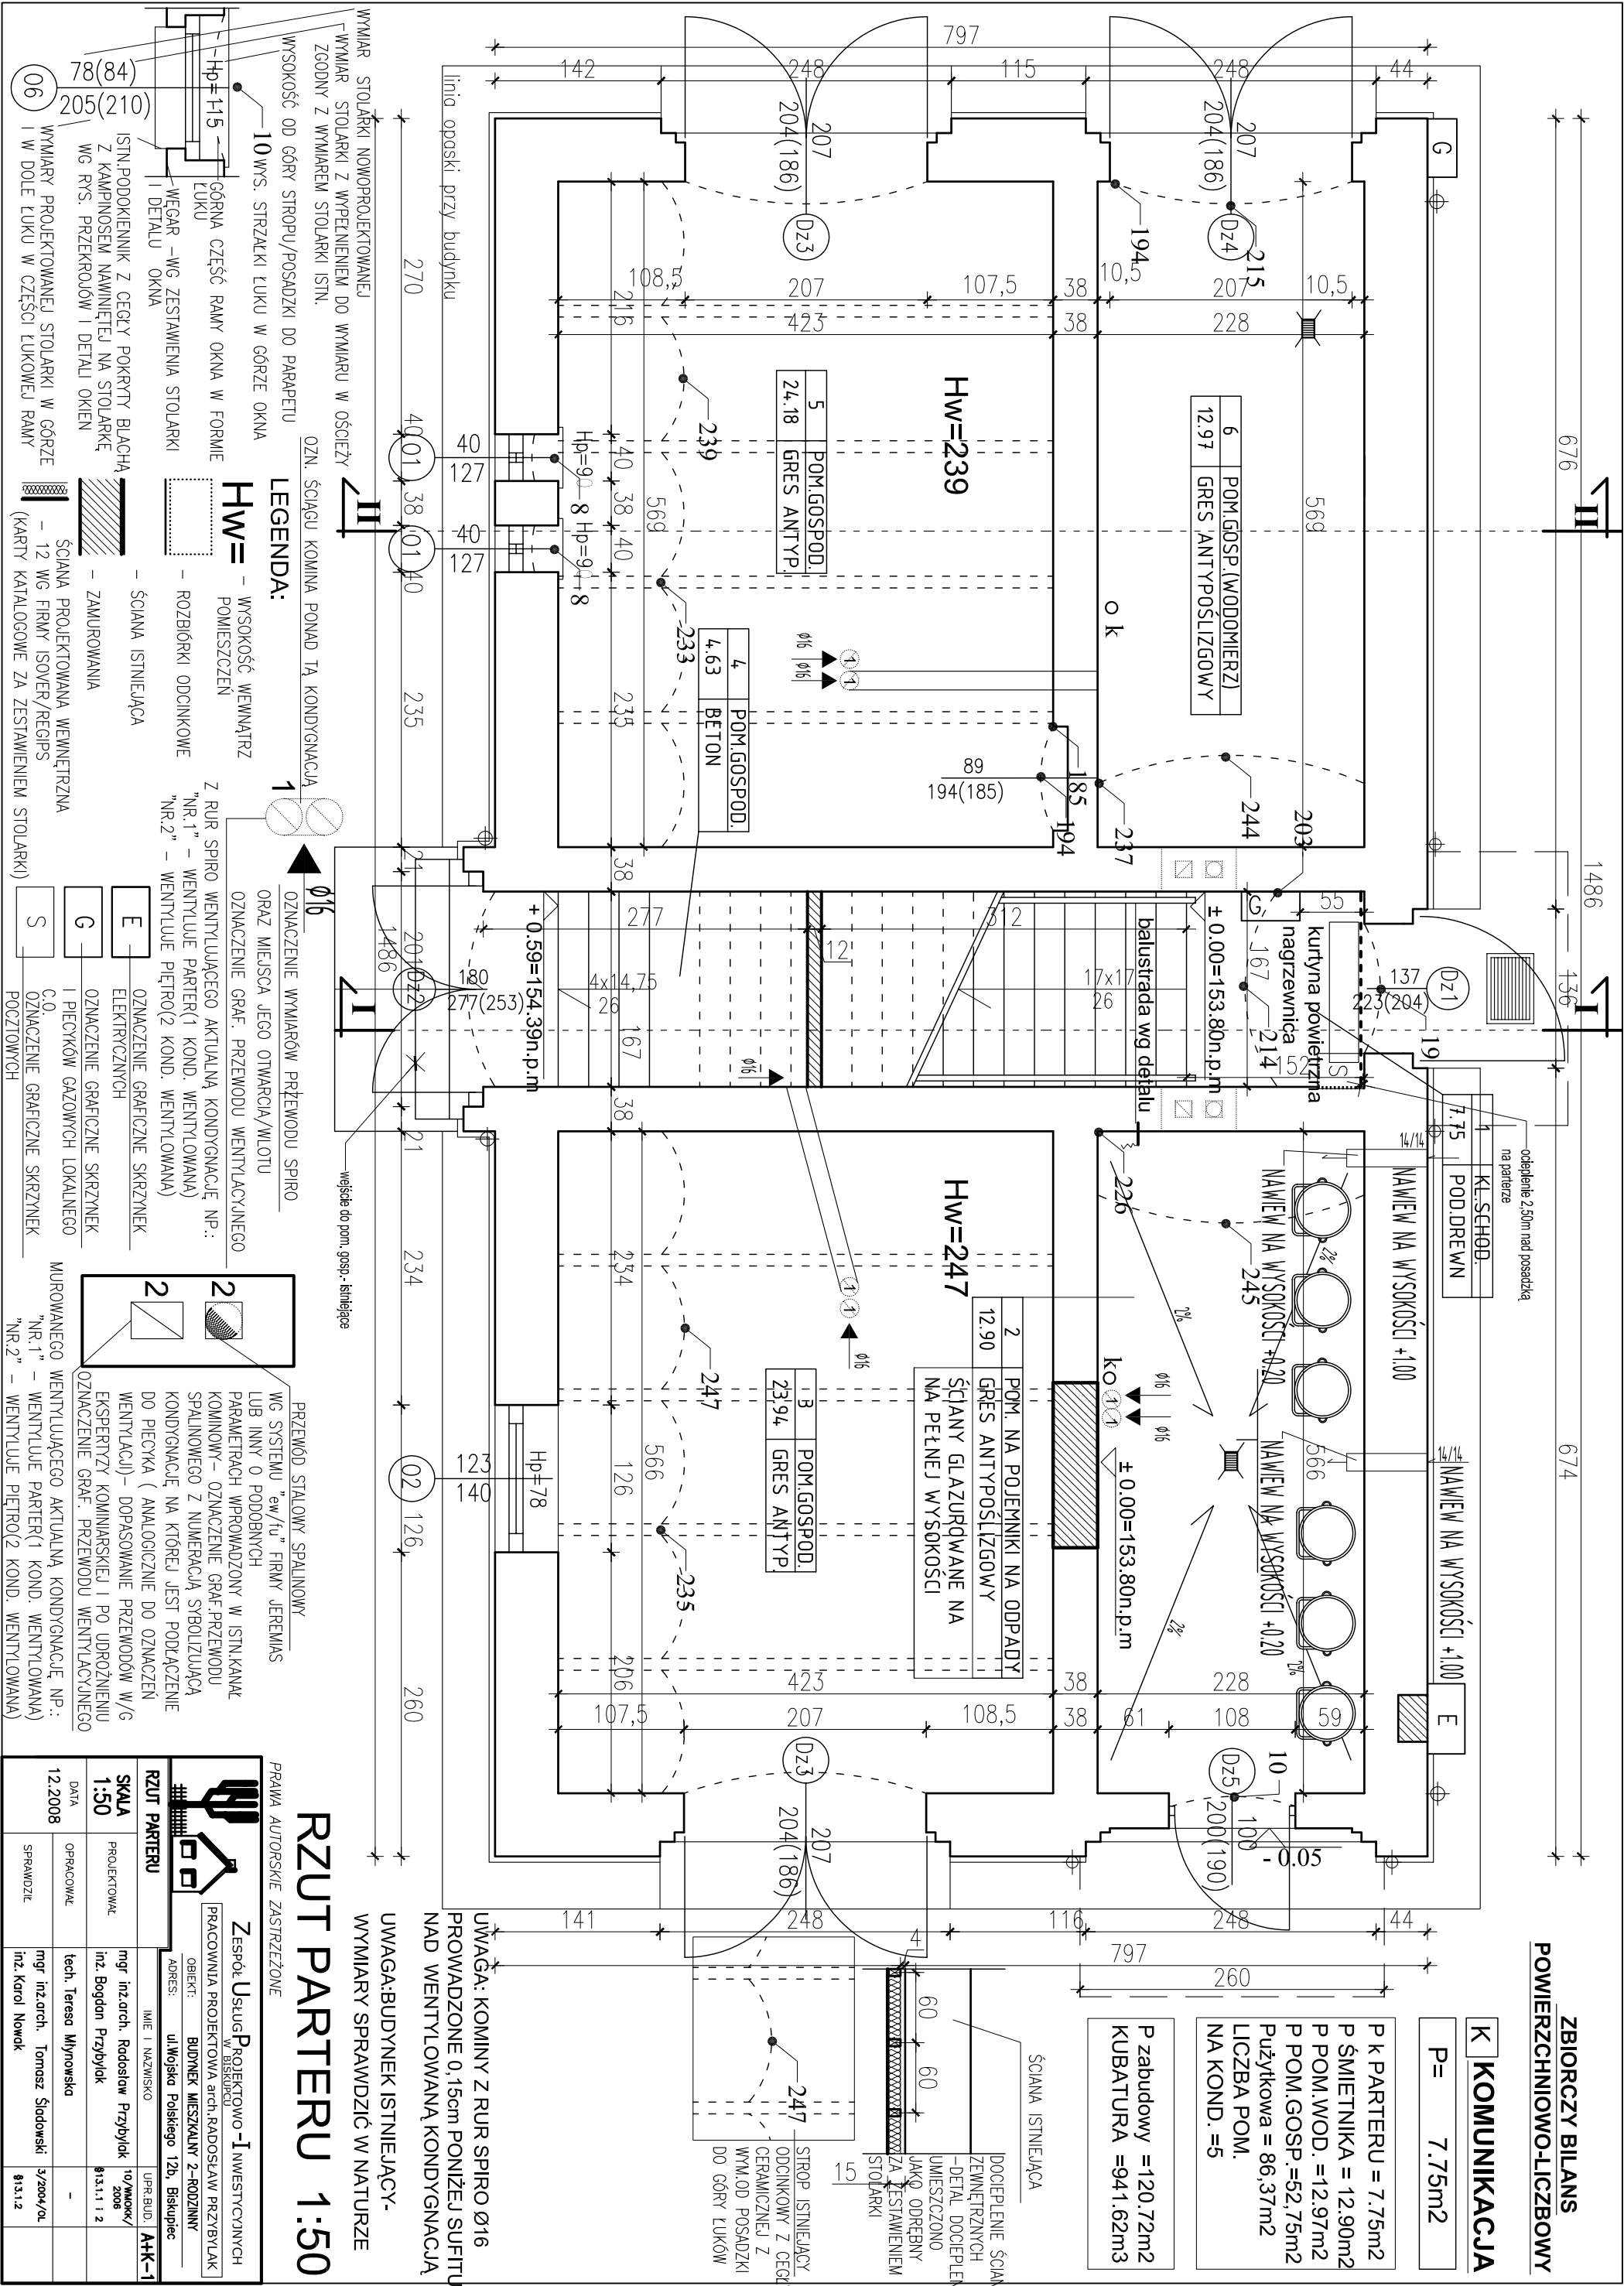

RZUT PARTERU 1:50

PRAWA AUTORSKIE ZASTRZEŻONE		Zespół Usług Projektowo-Inwestycyjnych w Biskupcu	
PACOWANIA PROJEKTOWA arch. RADOŚLAW PRZYBYŁAK		OBIEKT: BUDYNEK MIESZKALNY 2-RODZINNY	
ADRES: ul.Wojśko Polskiego 12b, Biskupiec		IMIE I NAZWISKO	
RZUT PARTERU		UPR.BUD. A+K-1	
SKALA 1:50		PROJEKTOWAŁ mgr inż.arch. Radosław Przybylak	
DATA 12.2008		OPRACOWAŁ inż. Bogdan Przybylak	
SPRAWDZIŁ mgr inż.arch. Tomasz Śladowski		tech. Teresa Młynowska	
inż. Karol Nowak		3/2004/04	
		8/3.1.2	