


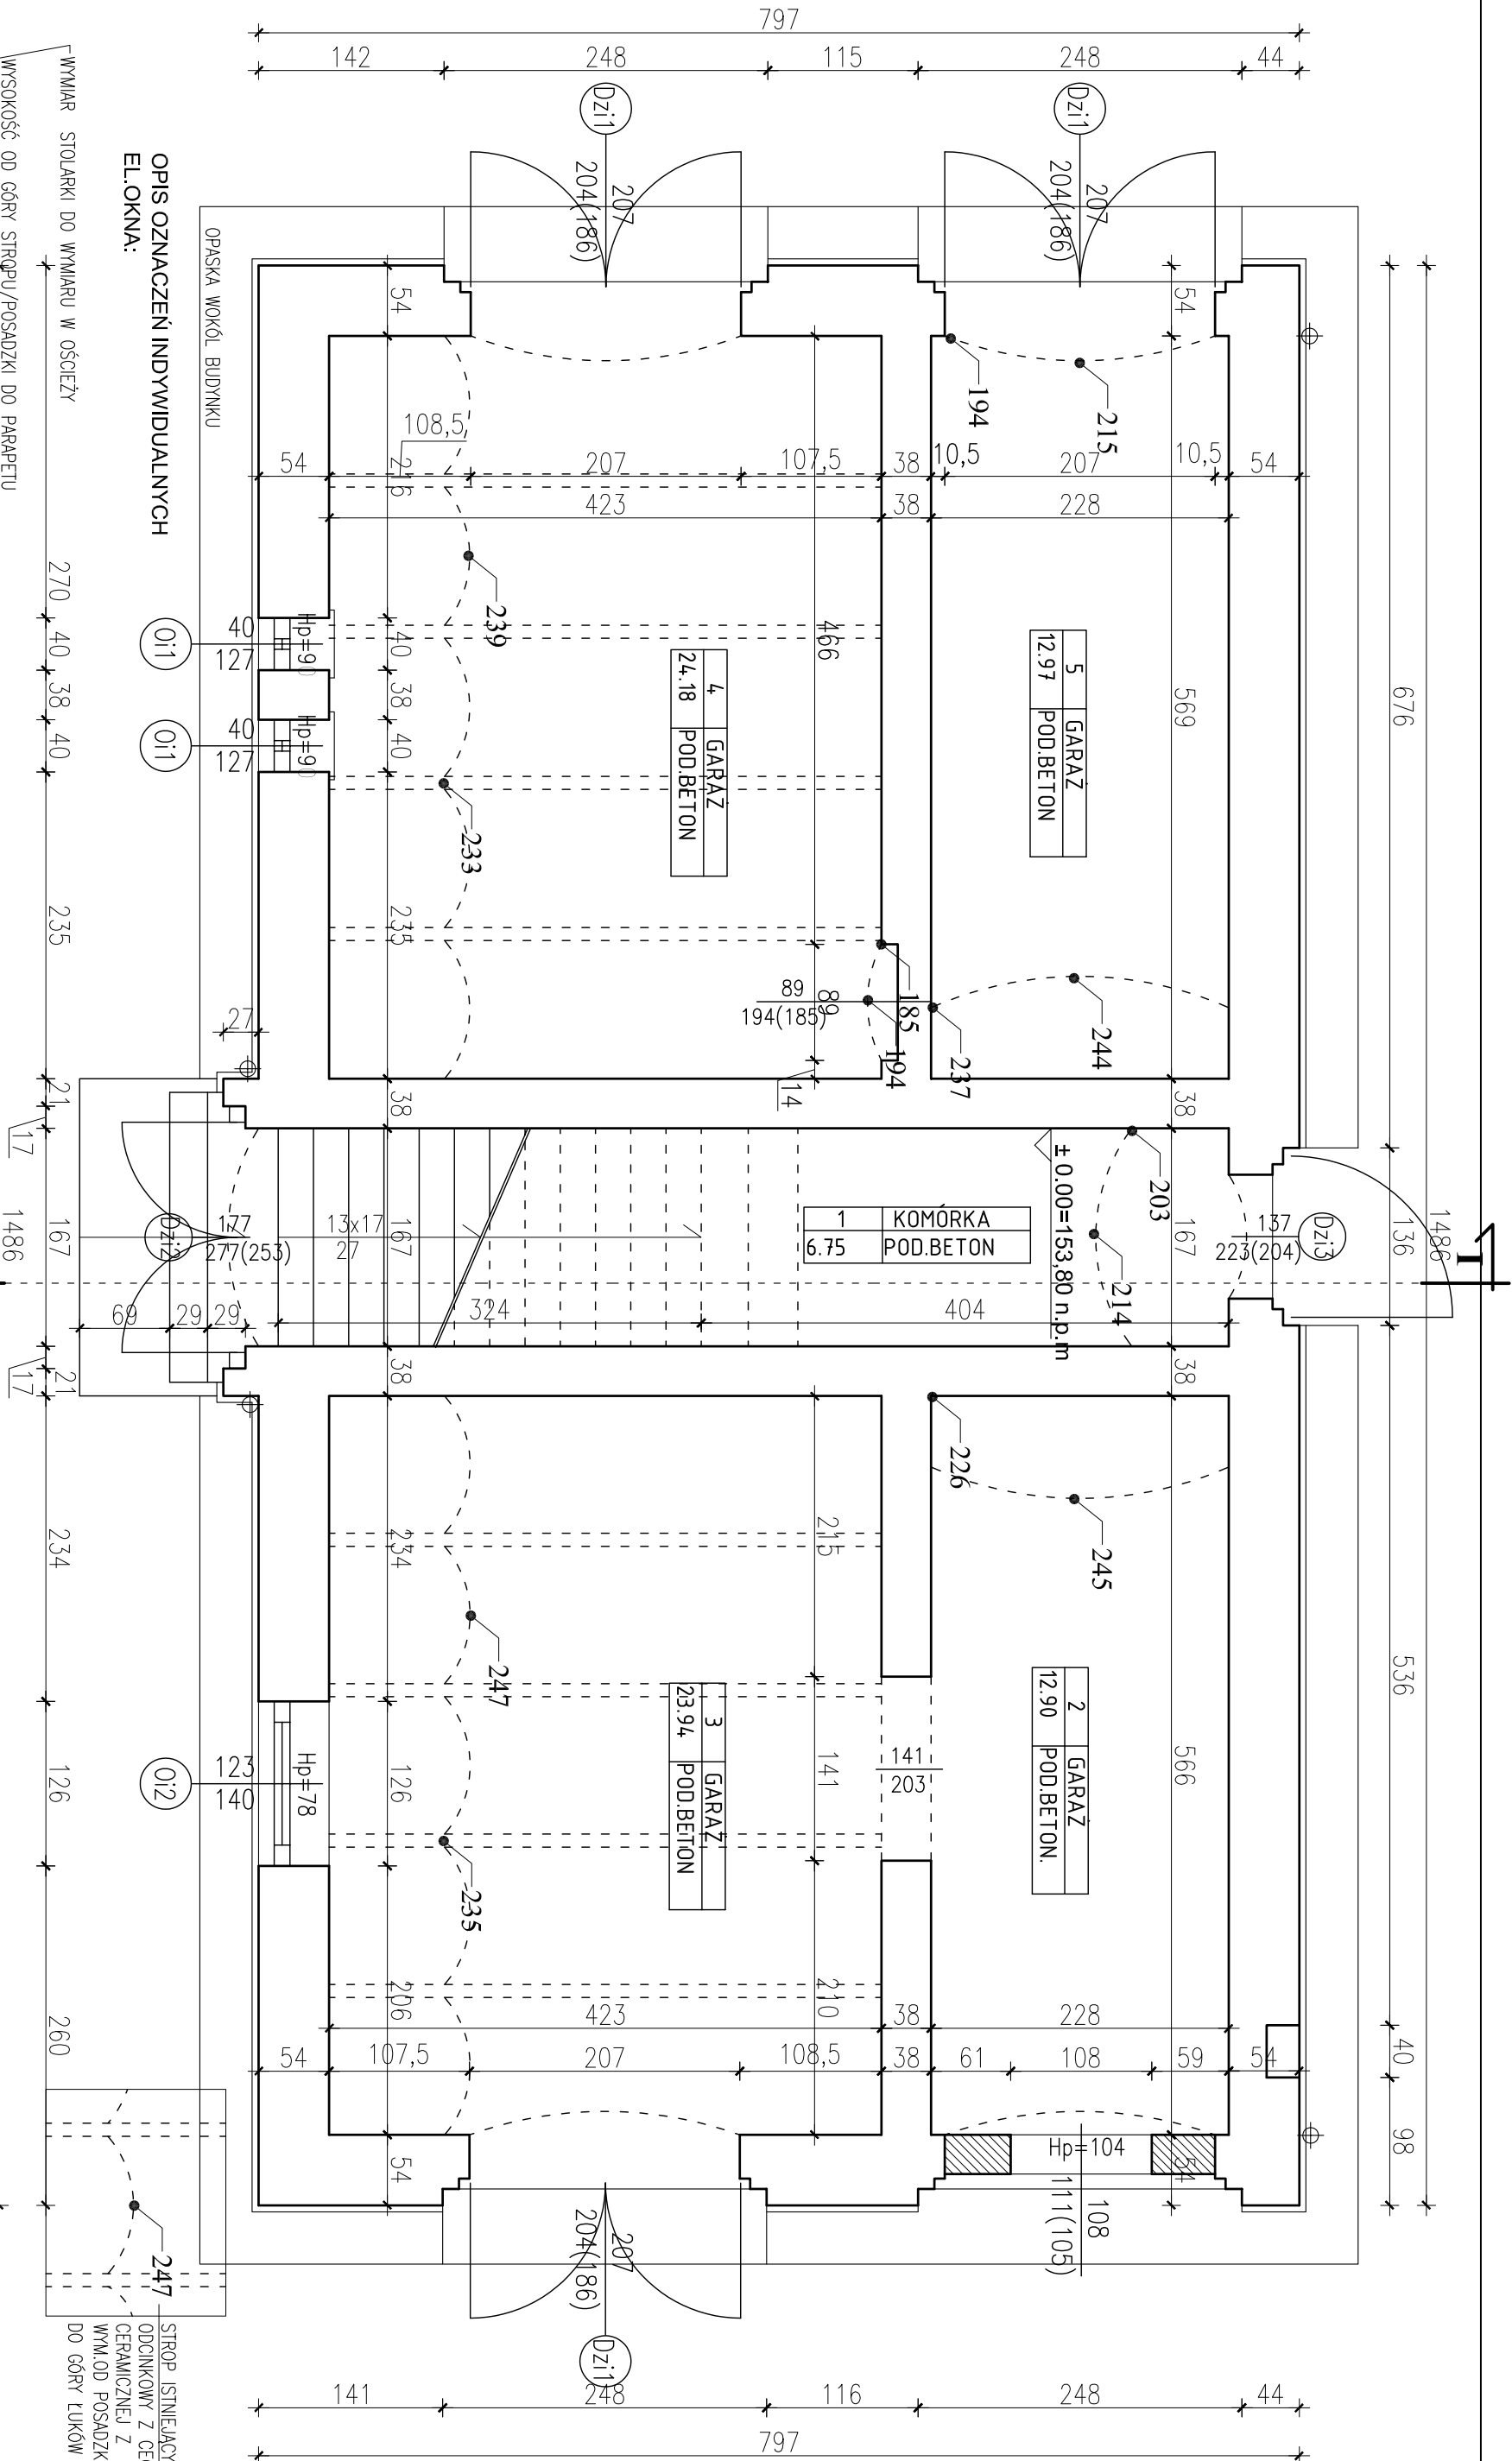

OPIS OZNACZEŃ INDYWIDUALNYCH
EL. OKNA:

WYMIAR STOLARKI DO WYMIARU W OŚCIEŻY

WYSOKOŚĆ OD GÓRY STROPU/POSADZKI DO PARAPETU

WYMIARY ŁUKU W MURZE

GÓRNA CZĘŚĆ RAMY OKNA W FORMIE
ŁUKU

WĘGAR –WG ZESTAWIENIA STOLARKI
I DETALU MOCOWANIA OKNA. PROJ.

ISTN.PODOKIENNIK Z CEGŁY

WYMIARY INWENTARYZOWANEJ STOLARKI W GÓRZE
I W DOLE ŁUKU W CZĘŚCI ŁUKOWEJ RAMY

UWAGA:DO OKREŚLENIA DOKŁADNEJ LICZBY
DROŻNYCH KANAŁÓW KOMINOWYCH KONIECZNA
JEST EKSPERTYZA KOMINIARSKA

UWAGA:BUDYNEK ISTNIEJĄCY-
WYMIARY SPRAWDZIĆ W NATURZE

OPIS OZN. INDYWIDUALNYCH RYSUNKU: BILANS POWIERZCHNI

ISTNIEJĄCE OTWORY
– W CZASIE EKSPLOATACJI ZAMUROWANE

HW= – WYSOKOŚĆ WEWNĄTRZ POMIESZCZEŃ

RZUT PARTERU - INV. 1:50

PRAWA AUTORSKIE ZASTRZEŻONE		Zespół Usług Projektowo-Inwestycyjnych w Biskupcu	
OBJEKT: INWENTARYZACJA BUDOWLANO-GOSPODARZEGO		ADRES: ul. Wojska Polskiego 12b, Biskupiec	
RZUT PARTERU		IMIĘ I NAZWISKO	
SKALA 1:50		OPRACOWAŁ	
DATA 03.2008		inż. Bogdan Przybylak	
		mgr inż.arch. Radosław Przybylak	
		Teresa Młynowska	