


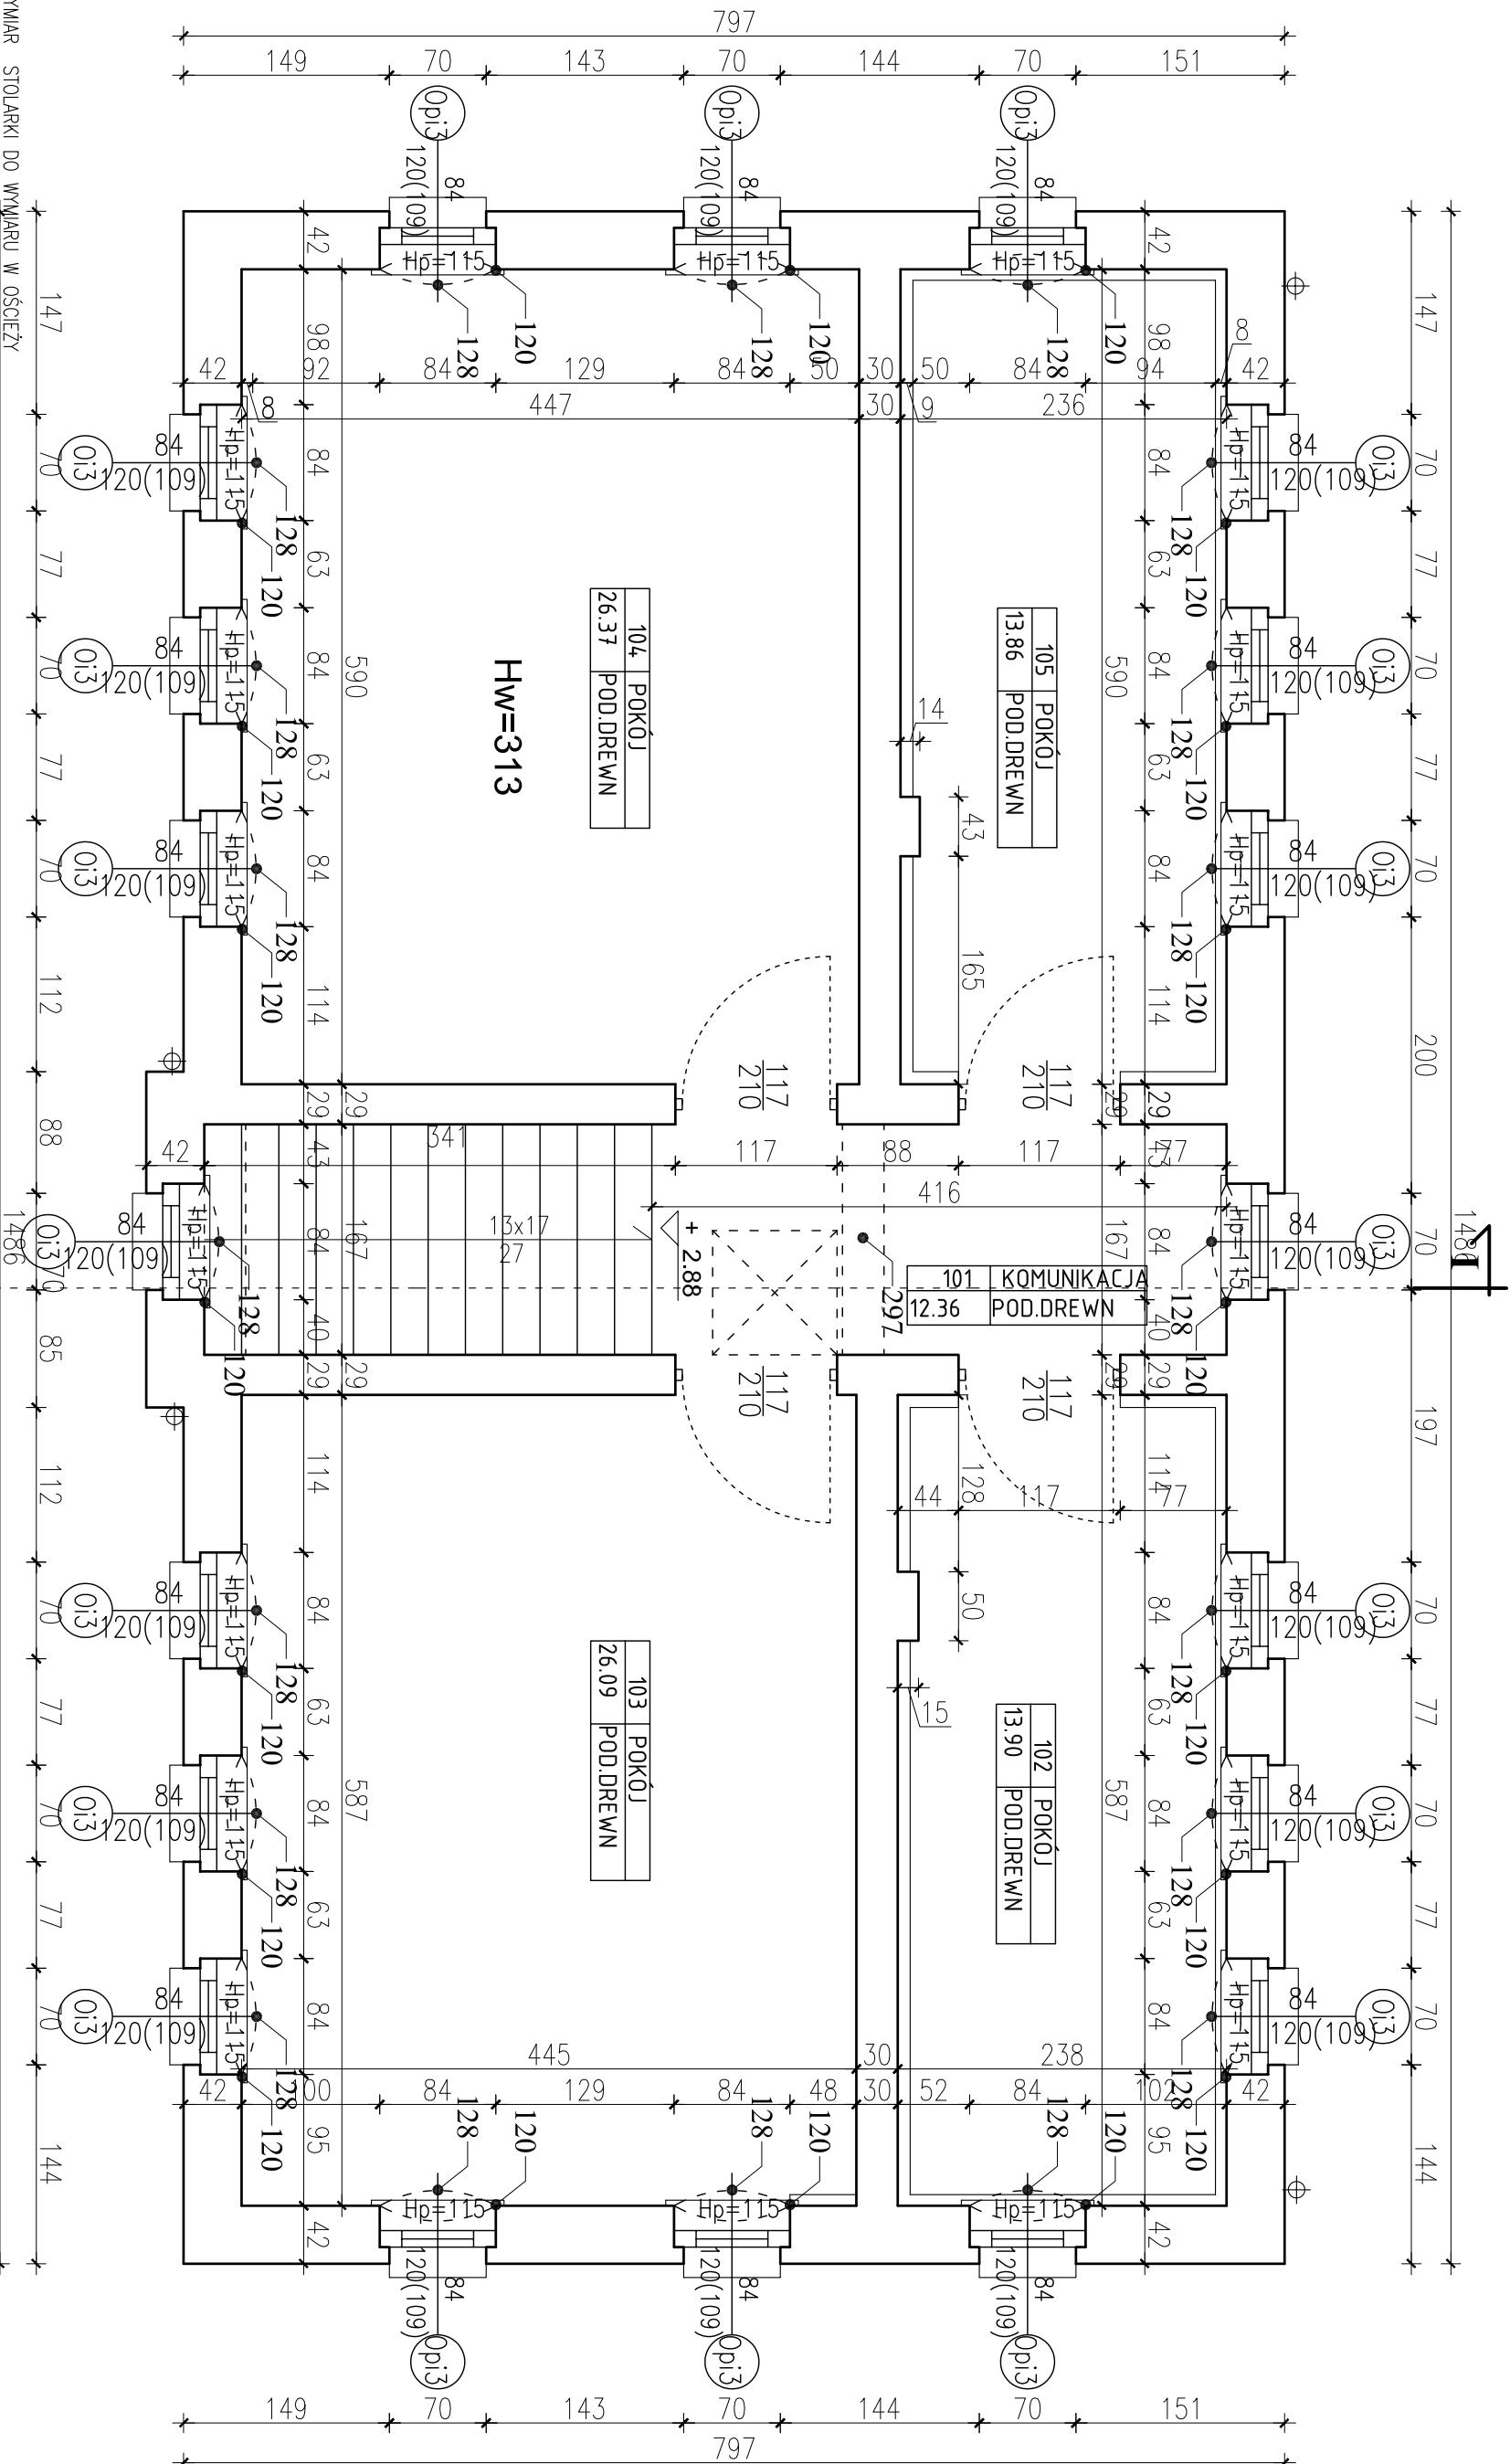

RZUT PIĘTRA - INW. 1:50

PRAWA AUTORSKIE ZASTRZEŻONE

Zespół Usług Projektowo-Inwestycyjnych w Biskupcu

OBIEKT: INWENTARYZACJA BUDOWLANO-GOSPODARCZEGO

ADRES: ul. Wojska Polskiego 12, Biskupiec

RZUT PIĘTRA

OPRACOWAŁ: inż. Bogdan Przybylak

SKALA 1:50

DATA 03.2008

INŻ. inż. arch. Redosław Przybylak

10/2008

IMIE I NAZWISKO: Teresa Młynowska


UPR.BUD: i-2

UWAGA: DO OKREŚLENIA DOKŁADNEJ LICZBY DROŻNYCH KANAŁÓW KOMINOWYCH KONIECZNA JEST EKSPERTYZA KOMINIARSKA

OPIS OZN. INDYWIDUALNYCH RYSUNKU: BILANS POWIERZCHNI

ISTNIEJĄCE OTWORY
- W CZASIE EKSPLOATACJI ZAMUROWANE
Pużytkowa= 92,58m²
Kubatura=941,62m³

Hw= - WYSOKOŚĆ WEWNĄTRZ POMIESZCZEN

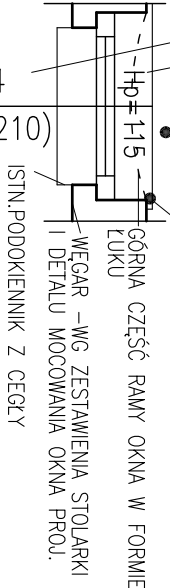

WYMIARY INWENTARYZOWANEJ STOLARKI W GÓRZE
I W DOLE LUKU W CZĘŚCI LUKOWEJ RAMY

104	POKÓJ
26.37	POD.DREWN

105	POKÓJ
13.86	POD.DREWN

101	KOMUNIKACJA
12.36	POD.DREWN

102	POKÓJ
13.90	POD.DREWN

103	POKÓJ
26.09	POD.DREWN