


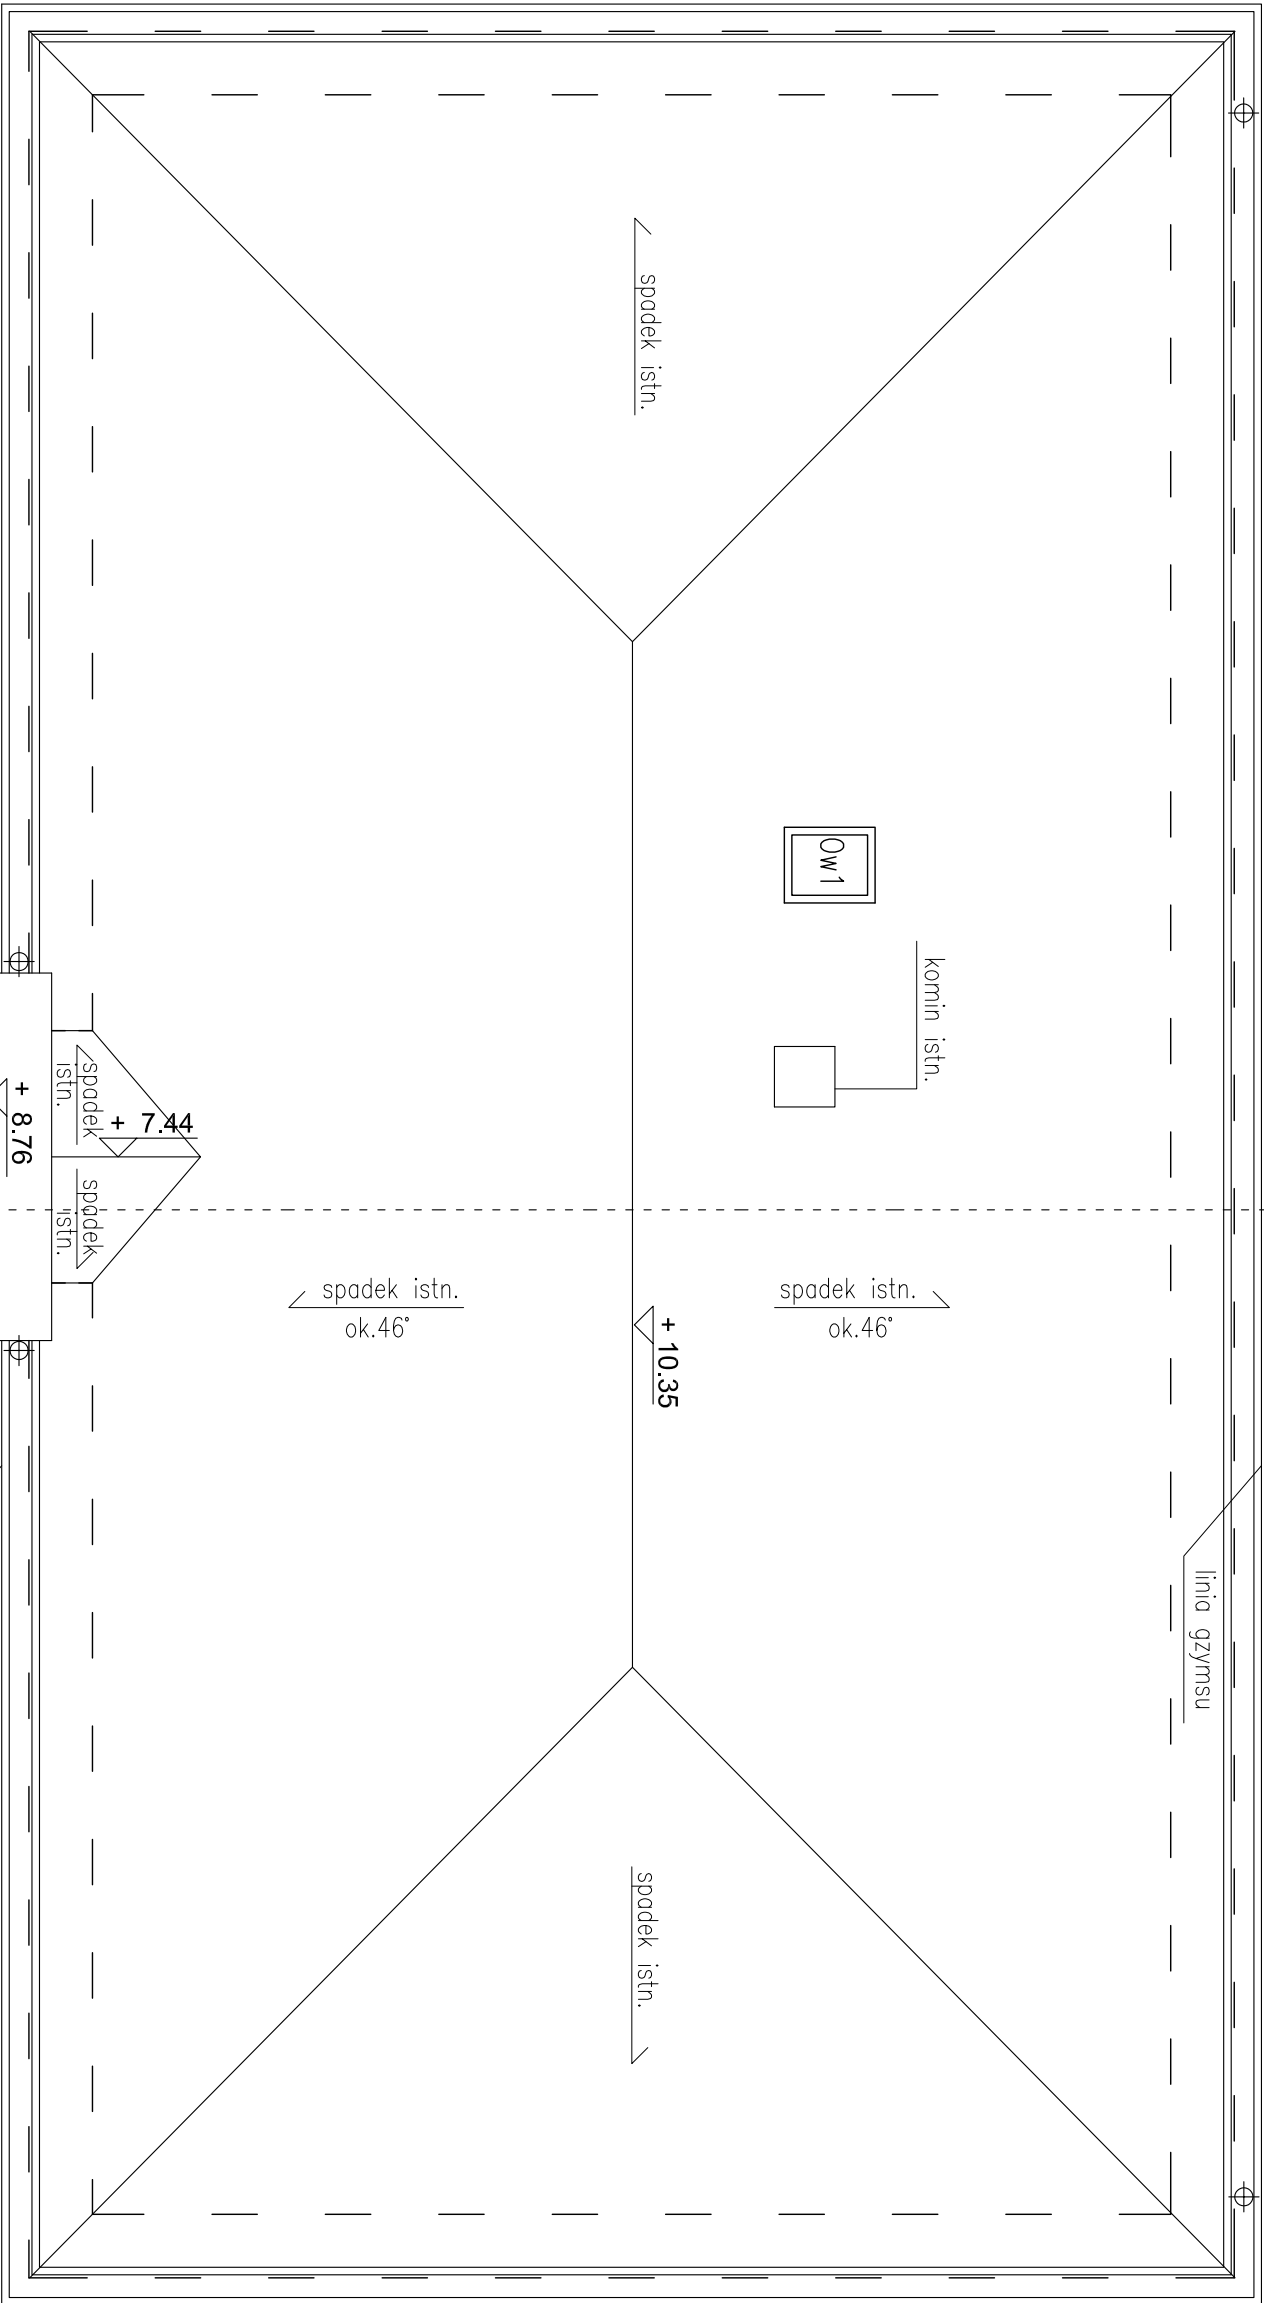

UWAGA: BUDYNEK ISTNIEJĄCY.
WYMIARY SPRAWDZIĆ W NATURZE

RZUT DACHU

-INWENTARYZACJA 1:50

PRAWA AUTORSKIE ZASTRZEŻONE			
		Zespół Usług Projektowo-Inwestycyjnych w Biskupcu	
OBIEKT: INWENTARYZACJA BUDOWLANO-GOSPODARCZEGO		ADRES: ul. Wojska Polskiego 12, Biskupiec	
IMIĘ I NAZWISKO		UPR. BUD.	
i-4			
SKALA 1:50	OPRACOWAŁ	inż. Bogdan Przybylak	§13.1.1.2
DATA 03.2008		mgr inż. arch. Radosław Przybylak	10/2008/2008
		Teresa Młynowska	