



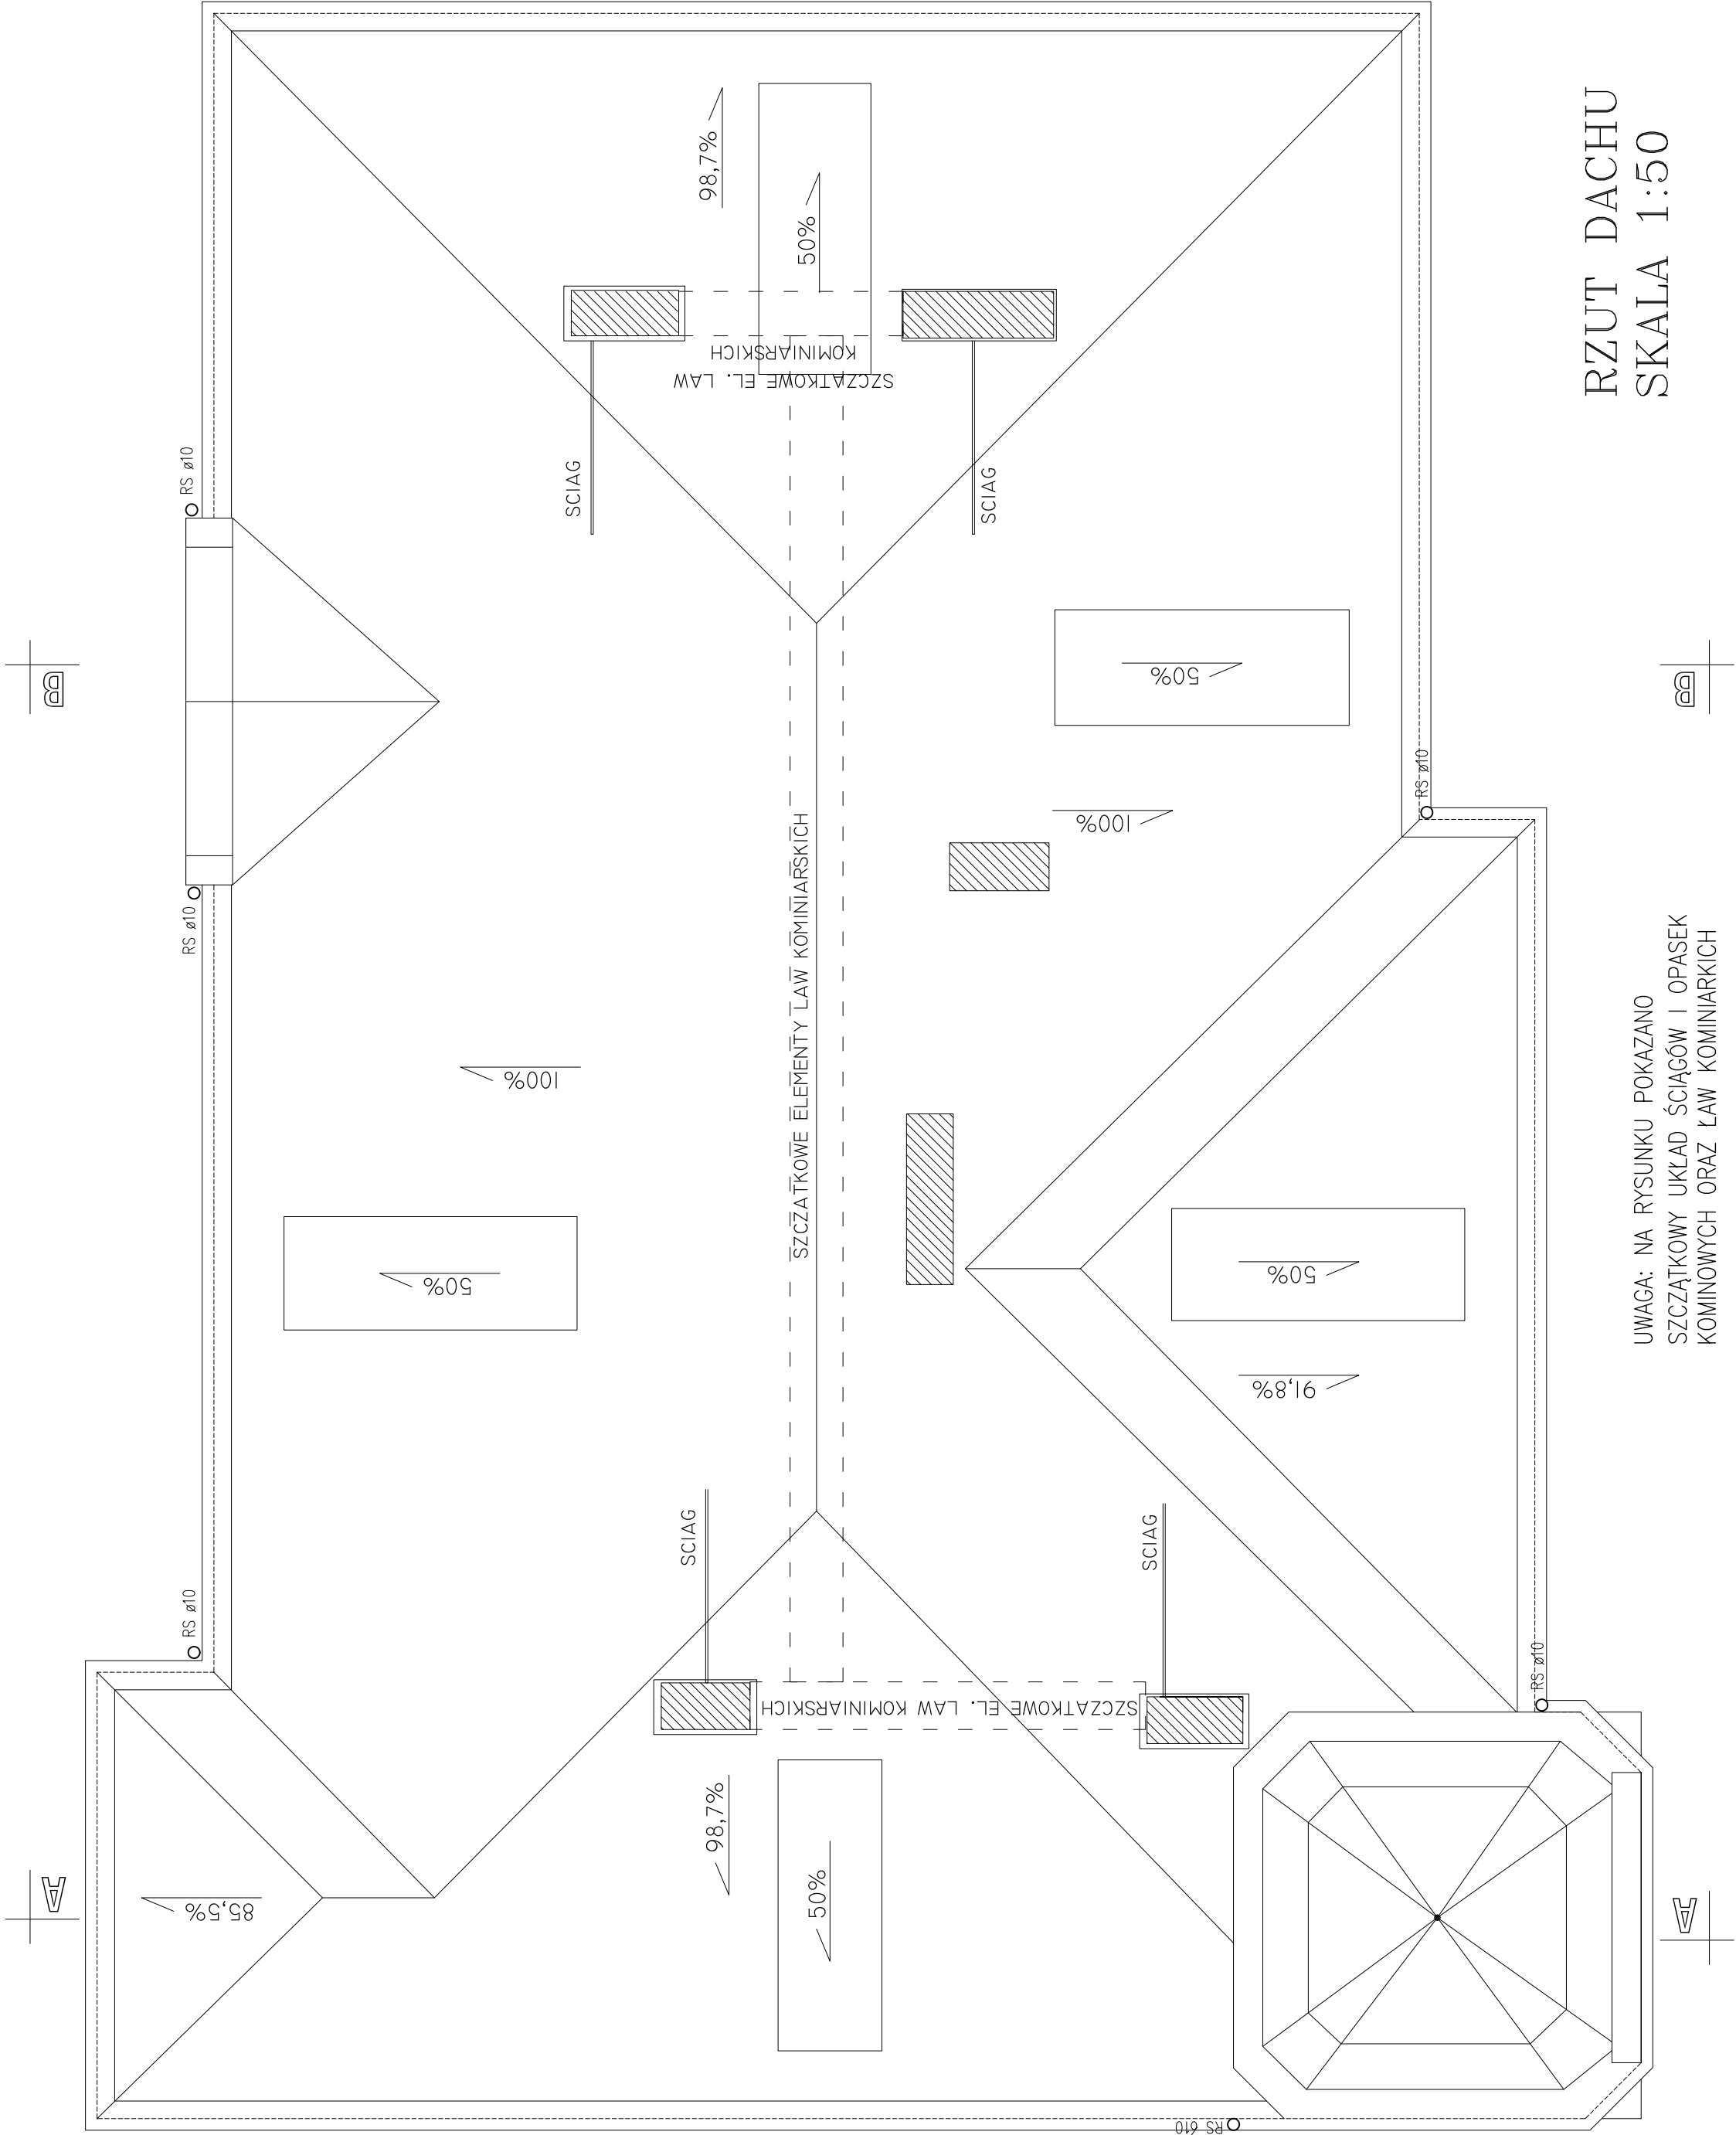

RZUT DACHU
SKALA 1:50

UWAGA: NA RYSUNKU POKAZANO
SZCZĄTKOWY UKŁAD ŚCIĄGÓW I OPASEK
KOMINOWYCH ORAZ LAW KOMINIARSKICH

UWAGA: STAN TECHNICZNY KOMINÓW
PONAD POŁACIĄ DACHOWĄ WSKAZUJĄCY
NA KONIECZNOŚĆ PRZEBUDOWY

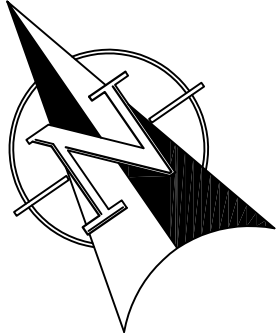

PRAWA AUTORSKIE ZASTRZEŻONE

		Zespół Usług Projektowo-Inwestycyjnych w Biskupcu	
OBIEKT: BUDYNEK INTERNATU – INWENTARYZACJA		ADRES: Wojska Polskiego 12, Biskupiec	
RZUT DACHU		IMIE I NAZWISKO	UPR.BUD. I-5
SKALA 1:50		PROJEKTOWAŁ inż. Bogdan Przybylak	§13.1.1 i 2
DATA 03.2008		mgr inż. arch. Radosław Przybylak	10/WMOCK/2006
		ASYSTENT inż. Piotr Weraksa	