



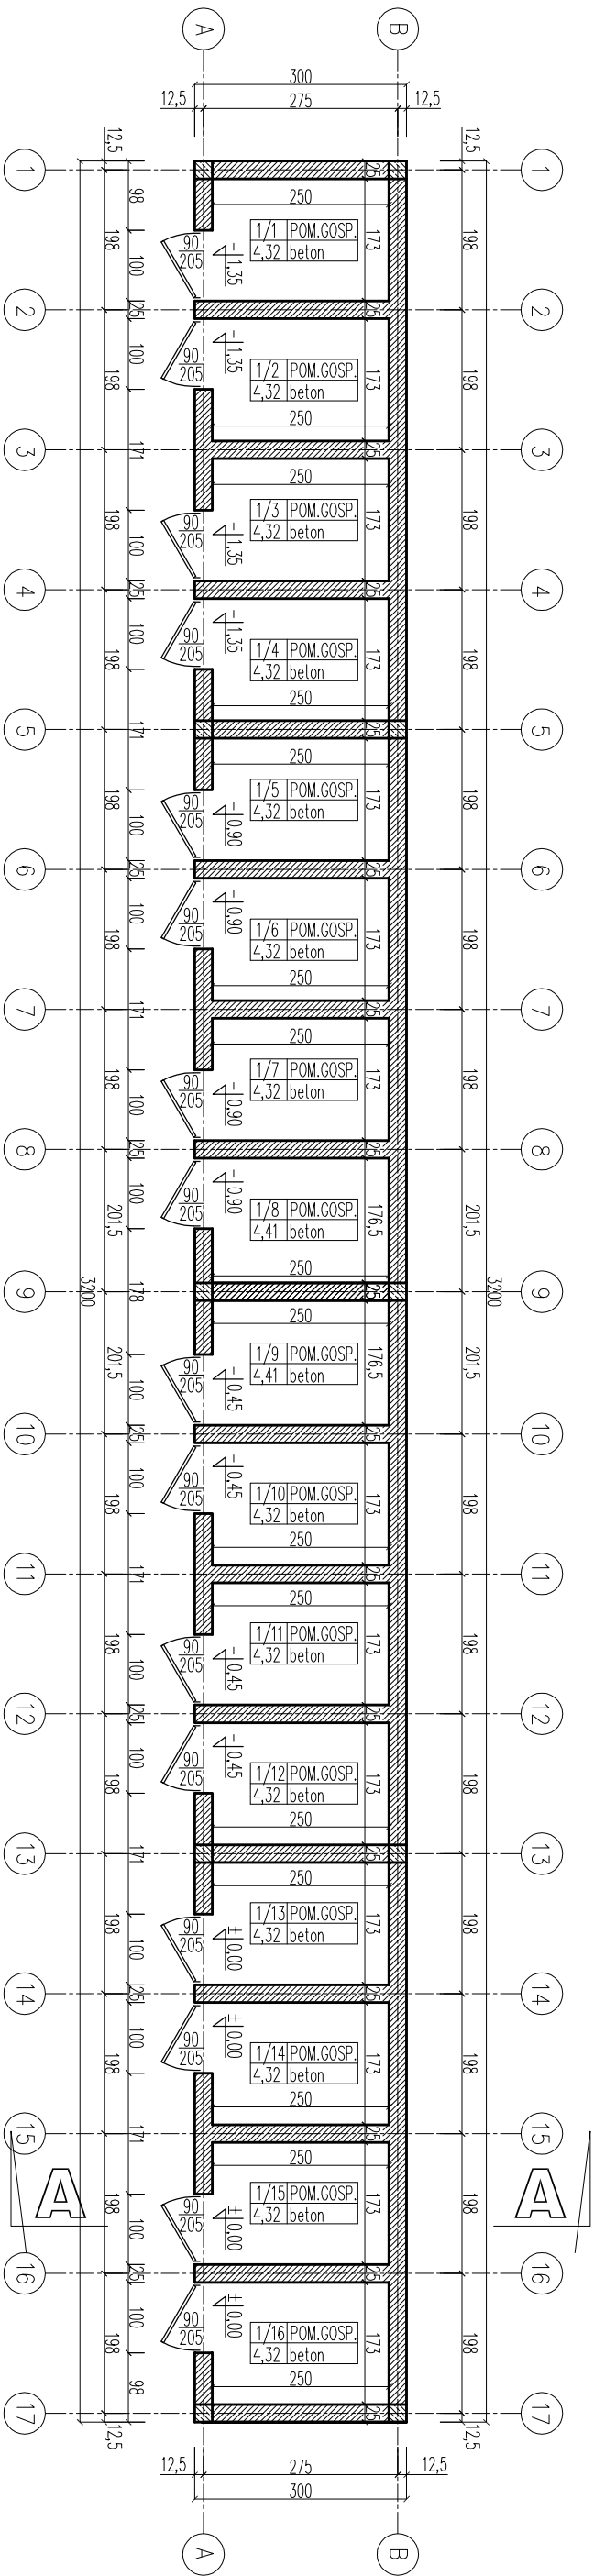

Rzut przyziemia

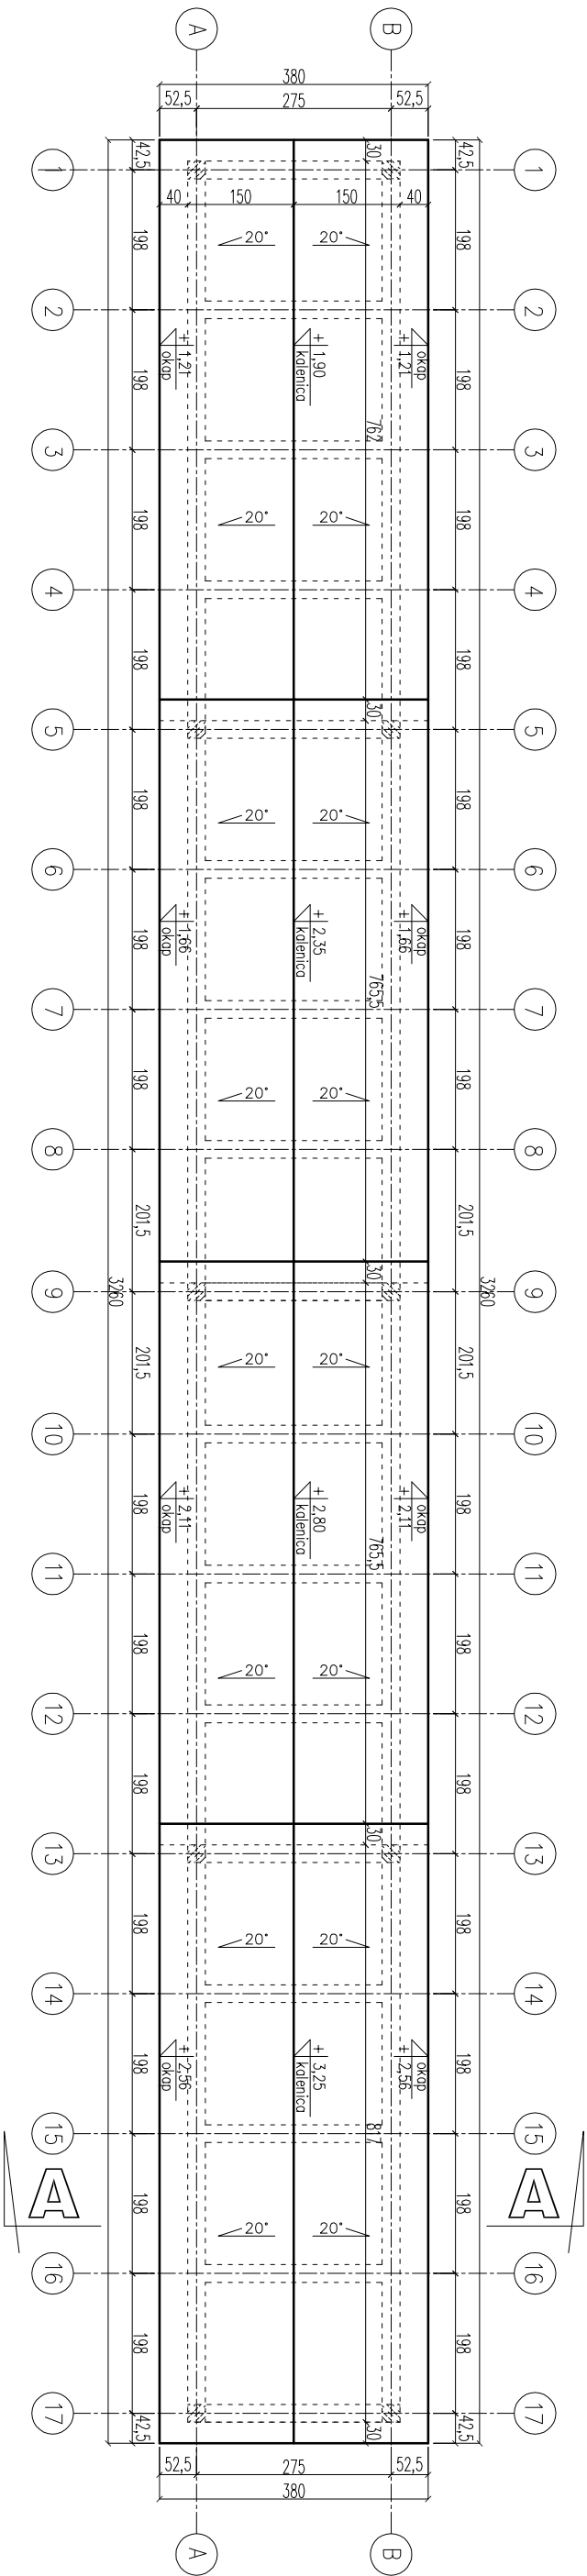

Rzut dachu

Nazwa obiektu: BUDYNEK GOSPODARCZY			
PROBUD		PROJEKTOWAŁ:	SPRAWDZIŁ:
ul. Jagiellończyka 16 14-200 Iława tel. (89) 644 80 93		inż. arch. JERZY GAWOR upr. bud. nr 4/71/0L z 85 ust. 1 pkt 12	
LICENCJA: IntelCAD ID klienta : #1390336		architekt MARIUSZ KAŁUSZEWSKI upr. nr 1/MM OKK/2007	
INWESTOR: Gmina Biskupiec Ul. Al. Niepodległości 4 11-300 Biskupiec		ADRES INWESTYCJI: Gmina: Biskupiec Obręb: Kobyłty Nr dz.: 168	TYTUŁ RYS: Rzut przyziemia Rzut dachu
BRANŻA: ARCH.	DATA: 07.2010r.	SKALA: 1:100	NR RYS: 1