

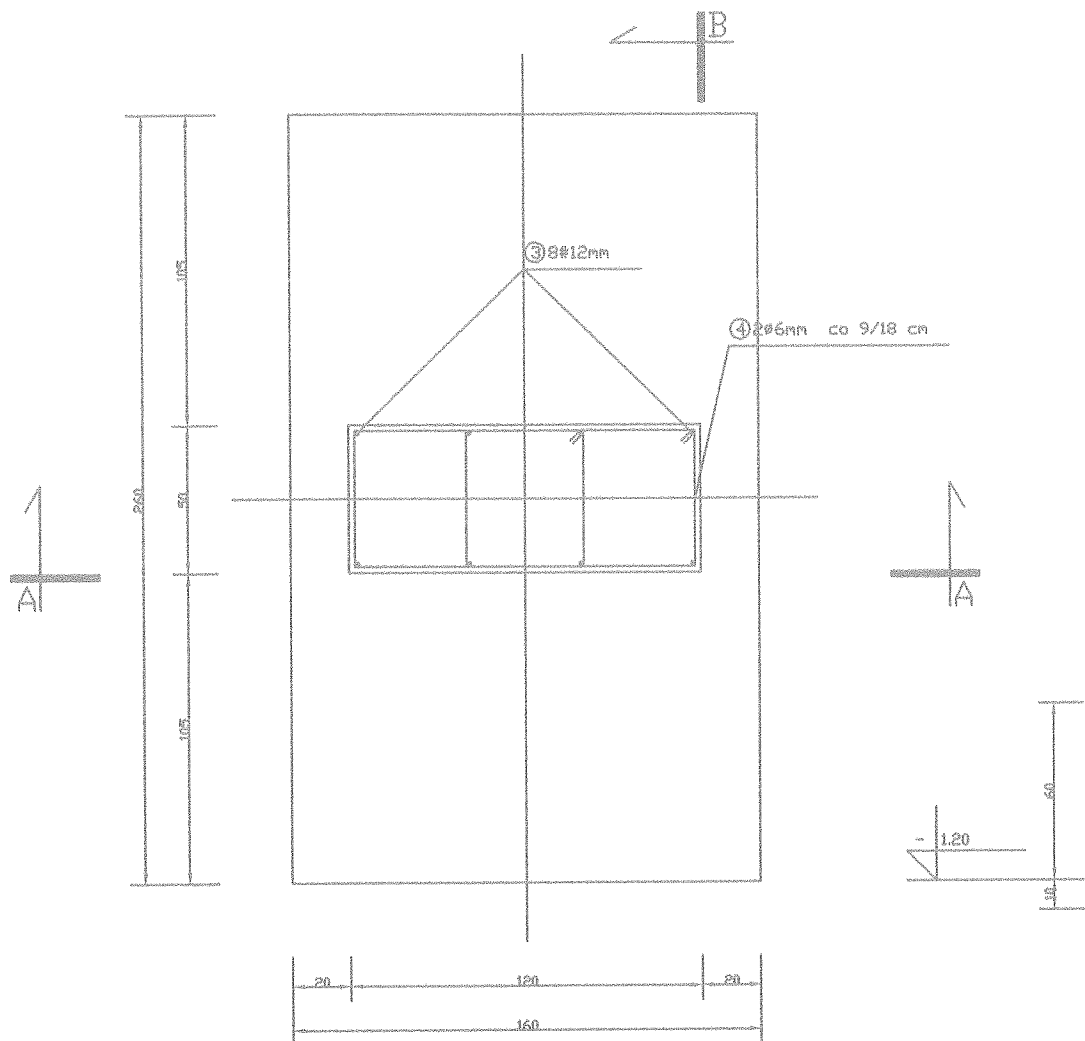


STOPA FUNDAMENTOWA 2.60 x 1.60 m szt. 1
SKALA 1:25

PRZEKRÓJ B-B

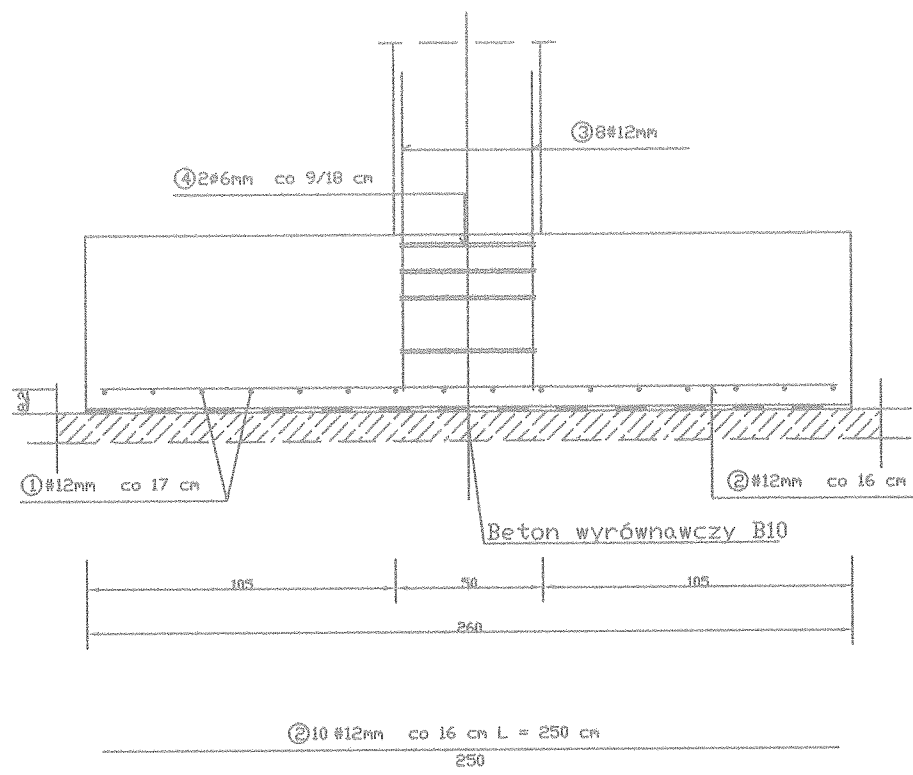


PRZEKRÓJ A-A

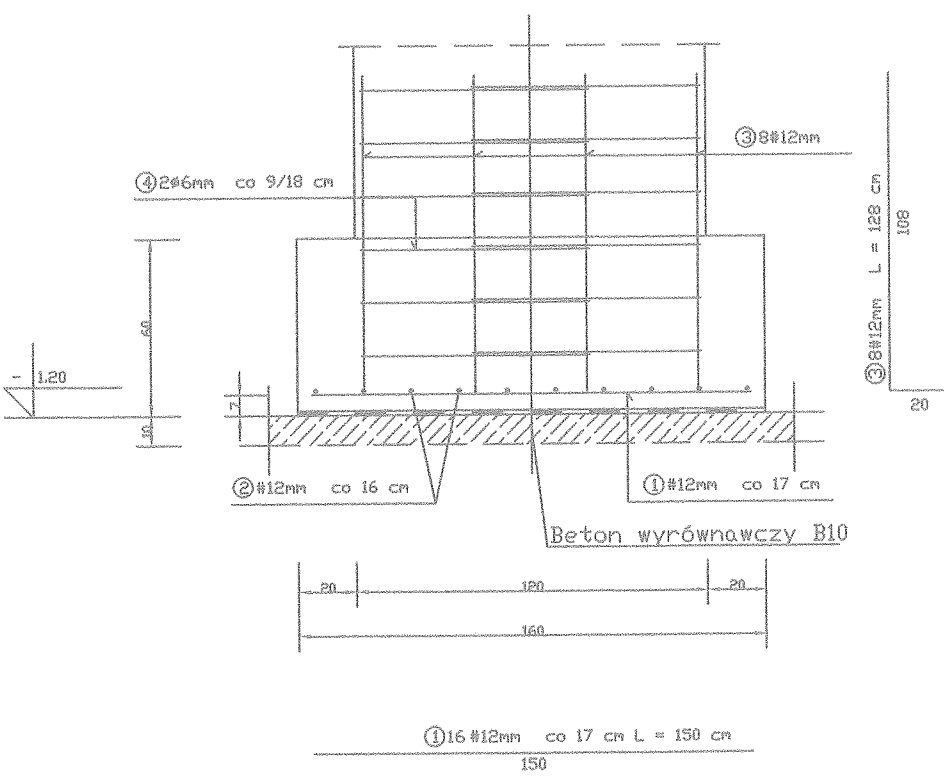

WYKAZ STALI ZBROJENIOWEJ

NR	Średnica [mm]		Długość [cm]	Ilość [szt.]	DŁUGOŚĆ CAŁKOWITA [m]							
	Ø	#			St0S				34GS			
1	12	12	150	16					24.00			
2	12	12	250	10					25.00			
3	12	12	128	8					10.24			
4	6		258	12	30.96							
DŁUGOŚĆ OGÓŁEM [m]					30.96				59.24			
MASA JEDNOSTKOWA [kg/m]					0.222				0.888			
MASA OGÓŁEM [kg]					6.87				52.61			
MASA RAZEM [kg]					6.87				52.61			

BETON KONSTRUKCYJNY B20
STAŁ ZBROJENIOWA 34GS, St0S

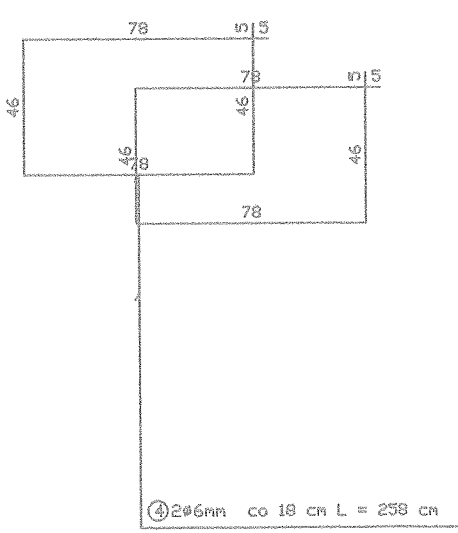

Obiekt:	Element informacyjno - reklamowy "WITACZ"			
Adres:	Wjazd do Biskupca			
Inwestor:	Gmina Biskupiec, ul. Niepodległości 2			
Przedm. rys.:	STOPA FUNDAMENTOWA			Nr rys. K - 1
Branża:	Proje-ktował:	mgr inż. Andrzej KRAJEWSKI	upr.bud. 213/87/OL	Podpis
Data:	Opra-cował:	mgr inż. Andrzej Krajewski	upr.bud. 213/87/OL	Podpis
Skala:	Sprawdził:			Podpis
1:25				