



PŁYTA POD ZBIORNIK SKALA 1:50

Starostwo Powiatowe
w Olsztynie
Plac Bema 6
10-518 OLSZTYN
-41-

SKALA 1:100

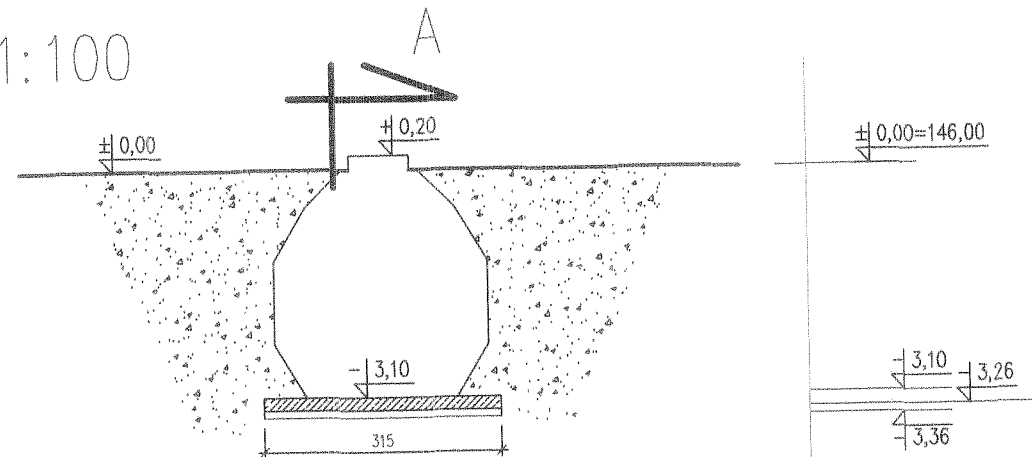


SKALA 1:50

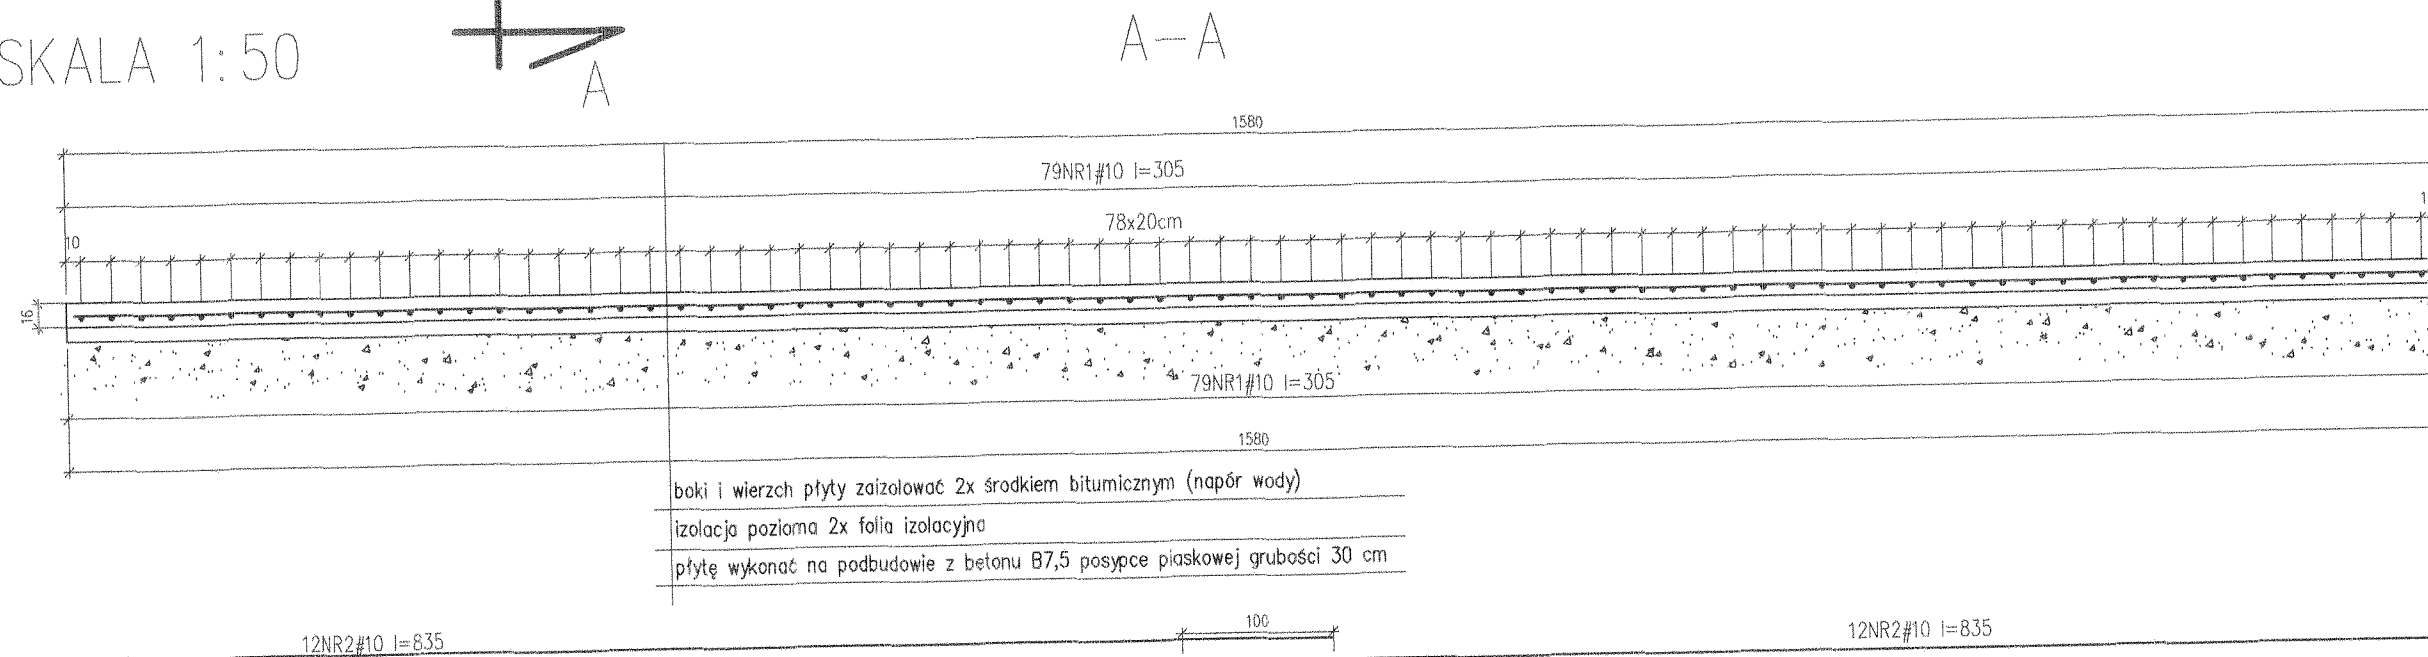

Uwaga:
w przypadku natrafienia pod płytą na
warstwy nienośne lub słabo nośne należy
wykonać wymianę podłoża gruntowego do
warstwy nośnej.

B-B

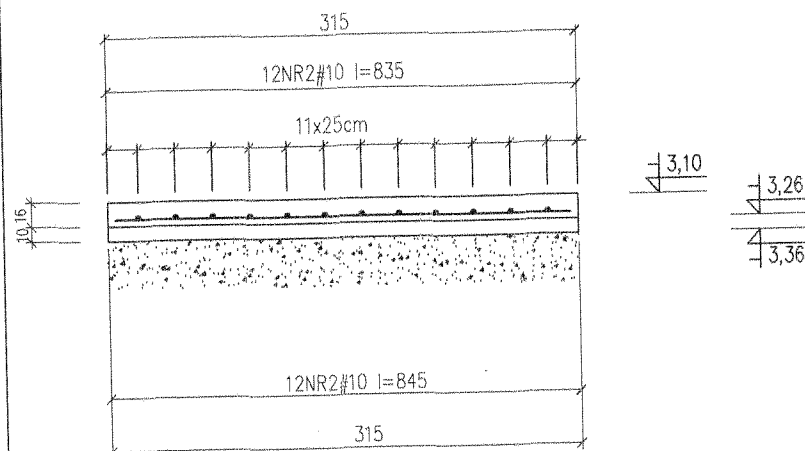

PŁYTA NA
PODBUDOWIE
Z CHUDEGO
BETONU
B7,5 10cm

ILOŚĆ
BETONU B7,5
V=5,00m³

ILOŚĆ
BETONU B20
V=8,00m³

OTULINA
PRĘTÓW
#10 5cm

BETON B20
STAL A-III
SKALA 1:50

WYKAZ STALI ZBROJENIOWEJ

Nazwa zadania : PŁYTA POD ZBIORNIK					DŁUGOŚĆ ŁĄCZNA WG. [m]									
NR Poz.	Nr Pręta	ŚREDNICA		ILOŚĆ [szt.]	DŁUG. [m]	A-O			A-III					
		A-O	A-III			6	8	10	10	12	14	16	20	
	ZBROJENIE													
	1		10	79	3,05					241,0				
	2		10	24	8,45					200,4				
	DŁUGOŚĆ ŁĄCZNA				[m]					441,4				
	MASA mb				[kg]					0,617				
	MASA CAŁKOWITA				[kg]					272,34				
	RAZEM WG KLASY				[kg]	0				272,34				
	OGÓŁEM zbrojenie				[kg]	273								

Inwestor	GMINA BISKUPIEC, al.Niepodległości 2, 11-300 Biskupiec		
Wykonawca	SZCZECIŃSKIE PRZEDSIĘBIORSTWO BUDOWLANE ul. Zawadzkiego 88/4, 71-246		
Inwestycja	Budowa sieci kanalizacyjnej sanitarnej i kontenerowej oczyszczalni ścieków Kamionka-Mojłyny		
Projektował Jerzy Świergiel Upr. nr ZAP/0050/P00K/04 w specjal. konstr. bud. bez ograniczeń	Podpis 	Projektował Aleksandra Kozłowska Upr. nr UAN-N-7210/41/04 w specjal. konstr. bud. bez ograniczeń	Podpis 
Obiekt Zbiornik oczyszczalni ścieków	Treść rys. Płyta pod zbiornik		
Data CZERWIEC 2010	Stadium B. KONSTRUKCYJNA	Stadium PB	Skala 1:50
			Nr rys. K/7