


OKO?CIOWA

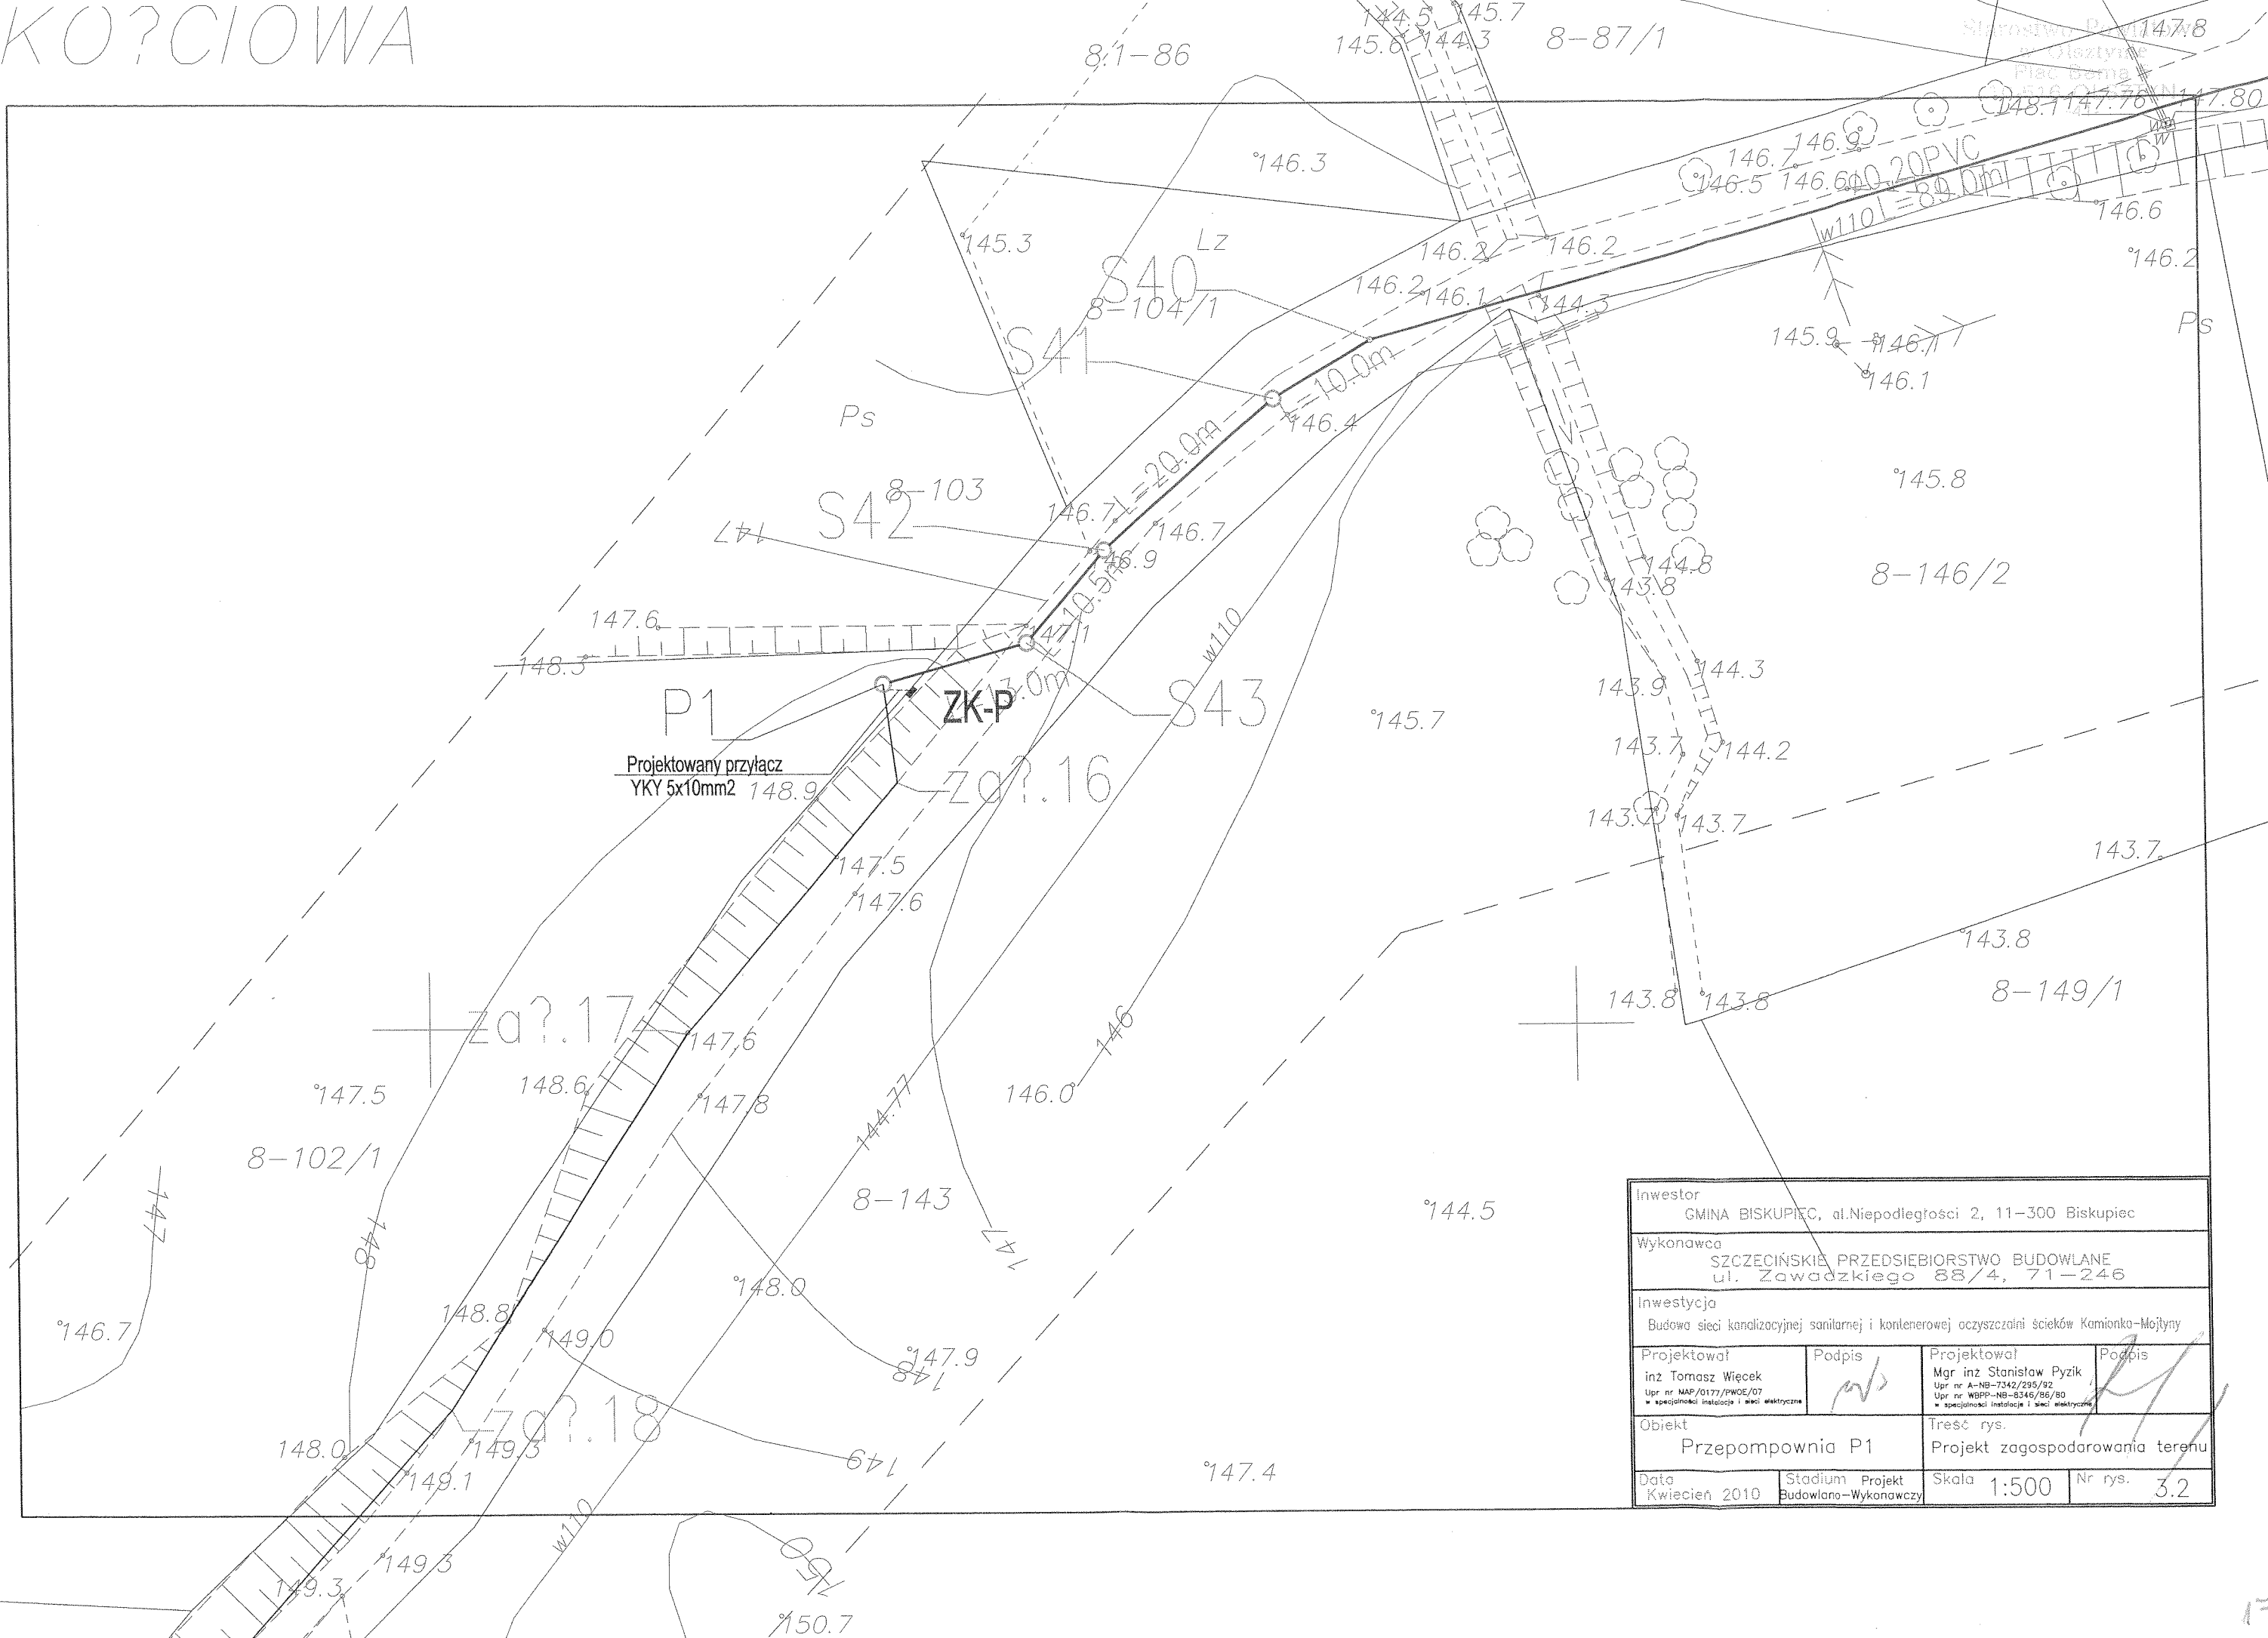

|   |                                         |   |             |
|---|-----------------------------------------|---|-------------|
| Inwestor<br>GMINA BISKUPIEC, al.Niepodległości 2, 11-300 Biskupiec                                           |                                         |   |             |
| Wykonawca<br>SZCZECIŃSKIE PRZEDSIĘBIORSTWO BUDOWLANE<br>ul. Zawadzkiego 88/4, 71-246                         |                                         |   |             |
| Inwestycja<br>Budowa sieci kanalizacyjnej sanitarnej i kontenerowej oczyszczalni ścieków Kamionka-Mojłyny    |                                         |   |             |
| Projektował<br>inż Tomasz Więcek<br>Upr nr MAP/0177/PWOE/07<br>w specjalności instalacje i sieci elektryczne | Podpis<br>                              | Projektował<br>Mgr inż Stanisław Pyzik<br>Upr nr A-NB-7342/295/92<br>Upr nr WBPP-NB-8346/86/80<br>w specjalności instalacje i sieci elektryczne | Podpis<br>  |
| Obiekt<br>Przepompownia P1                                                                                   |                                         | Treść rys.<br>Projekt zagospodarowania terenu                                                                                                   |             |
| Data<br>Kwiecień 2010                                                                                        | Stadium Projekt<br>Budowlano-Wykonawczy | Skala 1:500   | Nr rys. 3.2 |