


SALA GIMNASTYCZNA - POZA ZAKRESEM OPRACOWANIA

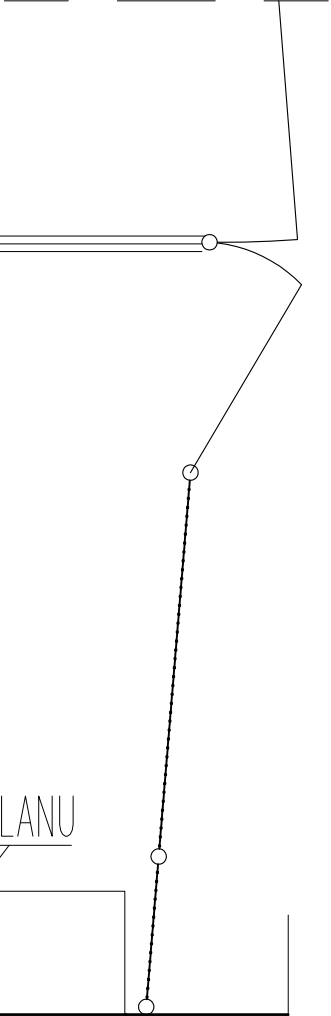

DASZEK Z POLIWEGLANU

-0.05

DN 150
4%

DN 150

DN 150

DN 150

4%

+3.17

CZ. BUDYKU - POZA ZAKRESEM OPRACOWANIA

RSØ120

RDØ150

+2.84

1%

A

Nazwa obiektu: KOMPLEKS SPORTOWY "ORLIK 2012"

PROBUD

ul. Jagiellończyka 16
14-200 Iława
tel. (89) 644 80 93

LICENCJA: IntelCAD
ID klienta : #1390336

PROJEKTOWAŁ:

mgr inż. JERZY GAWOR
ul. Jagiellończyka 16, 14-200 Iława
tel. (0-89) 646-61-03
mgr inż. nr 471101 z § 5 ust. 1 pkt 112

OPRACOWAŁ:

A S Y S T E M T
PROJEKTANTA
Adrian Szczepaniński

INWESTOR:

Gmina Biskupiec
ul. Al. Niepodległości 2
11-300 Biskupiec

ADRES INWESTYCJI:

Biskupiec
Obręb 4
Nr dz. 241/3, 241/1, 196/2

TYTUŁ RYS:

Rzut dachu

BRANŻA: ARCH.

DATA: 03.2010r.

SKALA: 1:50

NR RYS: 5