


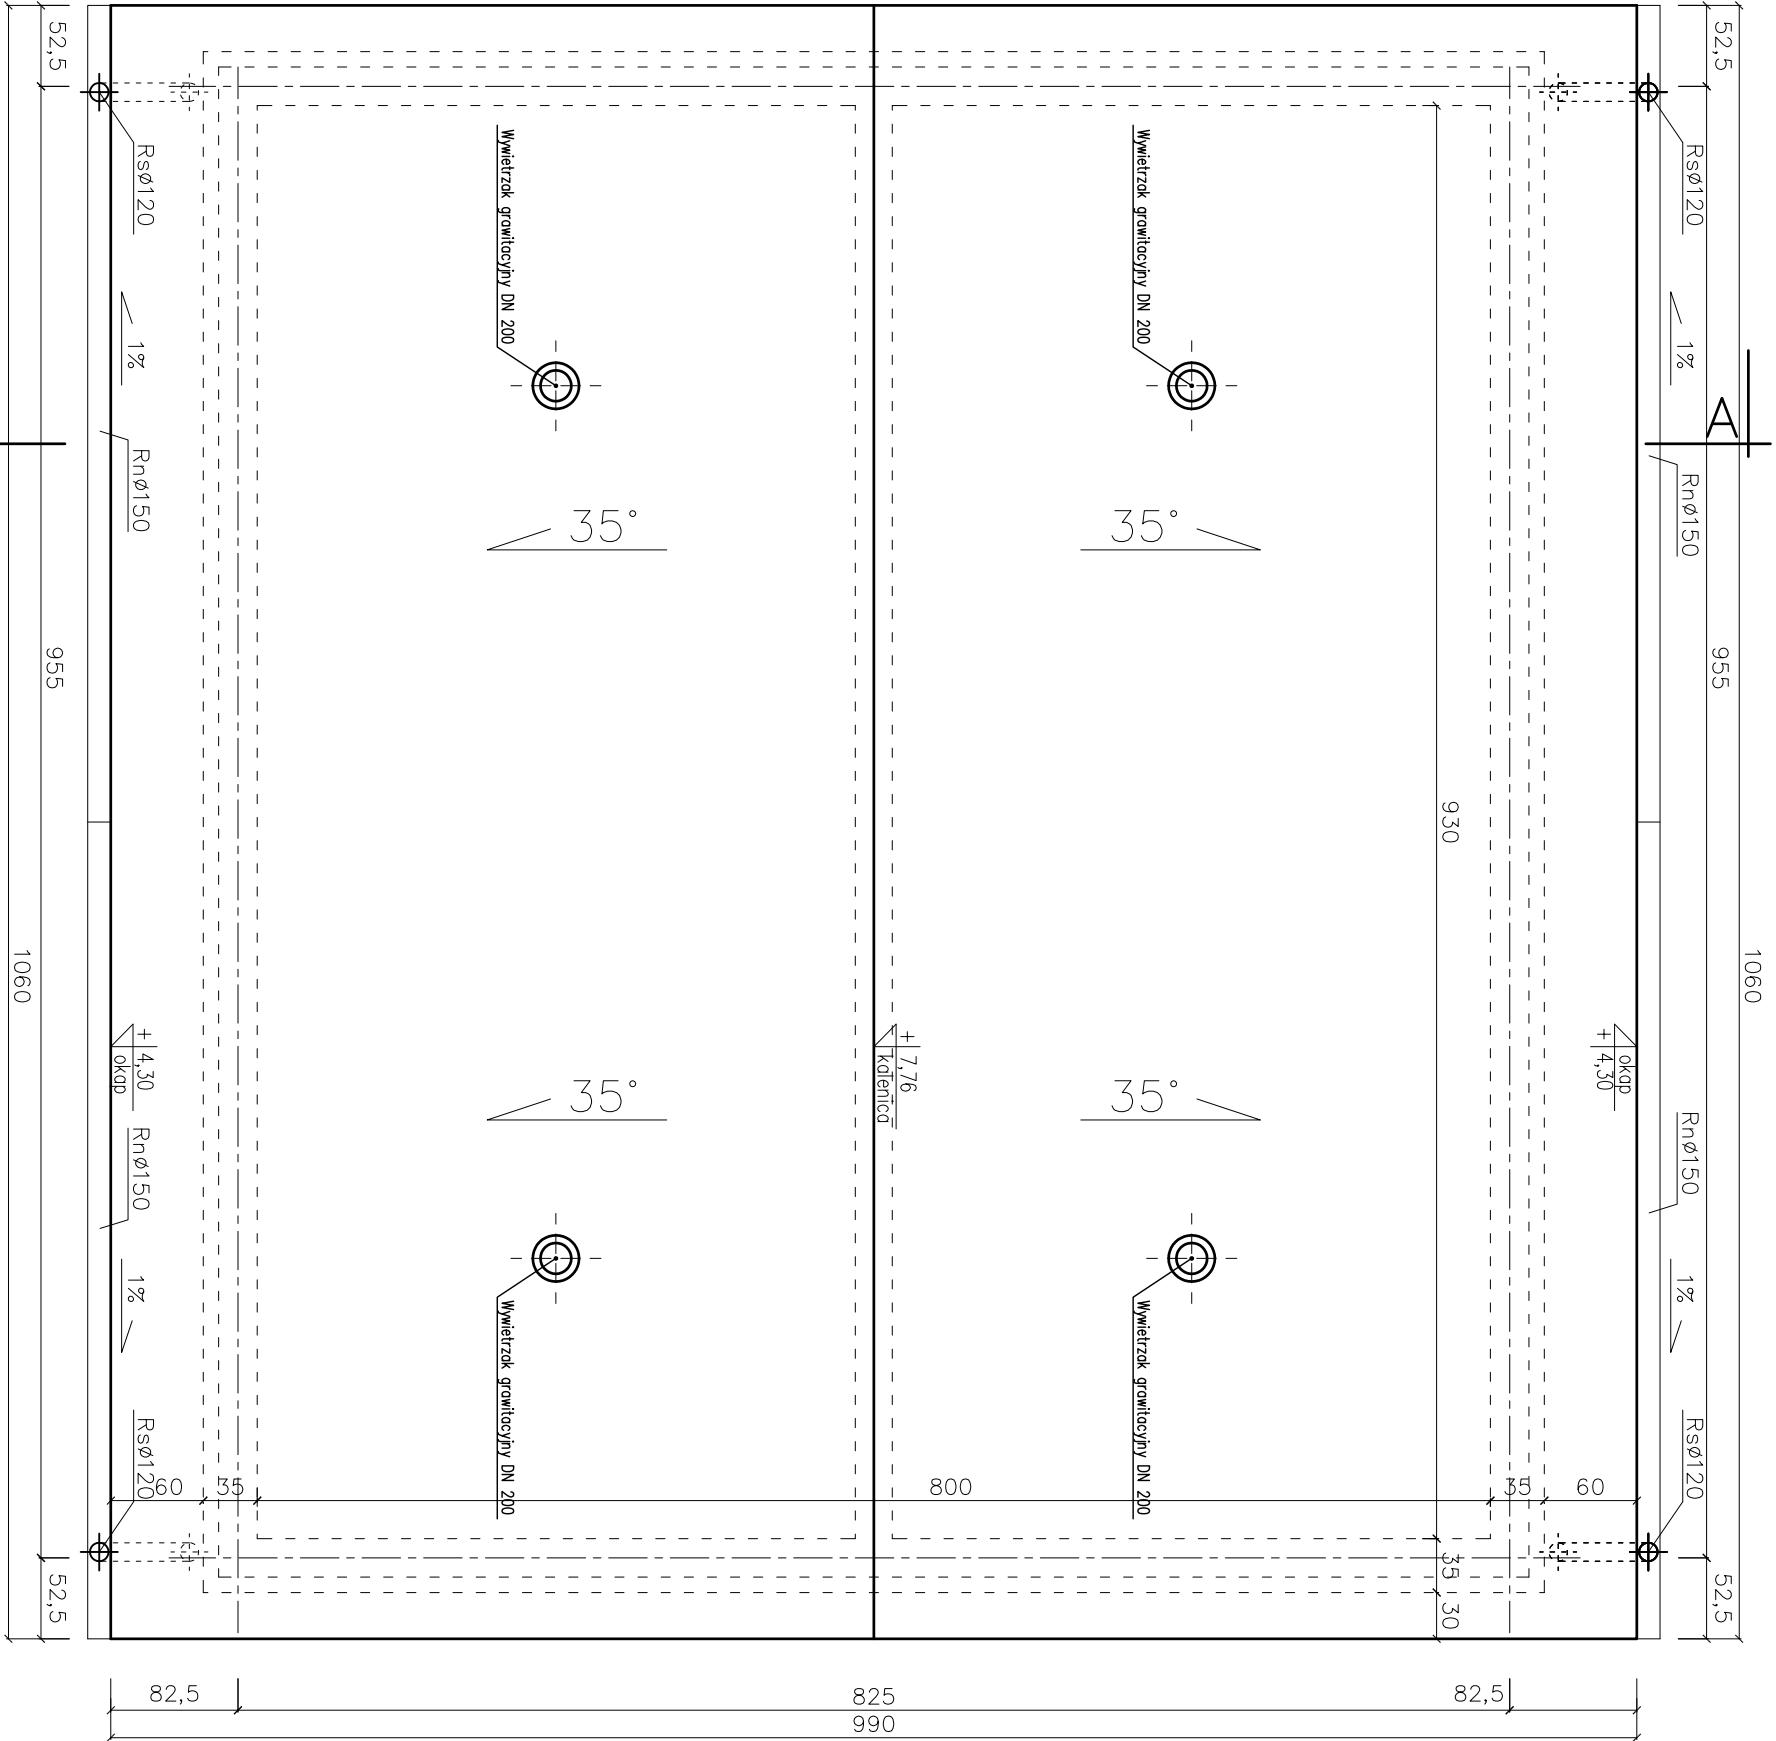

Nazwa obiektu: BUDYNEK GARAŻOWY

PROBUD 14-200 Kraków ul. Jagiellońska 16 tel. (89) 644 80 93 LICENCJA: IntelCAD ID Klienta : #1390336		PROJEKTOWAŁ: inż. arch. JERZY GAWOR ul. Jagiellońska 16 tel. (0-89) 646-61-03 upr. bud. nr 471/OL z 5.5.01.1.12		OPRACOWAŁ: A S Y S T E M T PROJEKTANTA Adrian Szczepański	
INWESTOR: GMINA BISKUPIEC Al. Niepodległości 2 11-300 Biskupiec		ADRES INWESTYCJI: Gmina: Biskupiec Obręb: Czerwinka nr 7 NR DZ: 373, 376		TYTUŁ RYS: RZUT DACHU	
BRANŻA: ARCH.		DATA: 03.2010r.		SKALA: 1:50	NR RYS: 3