


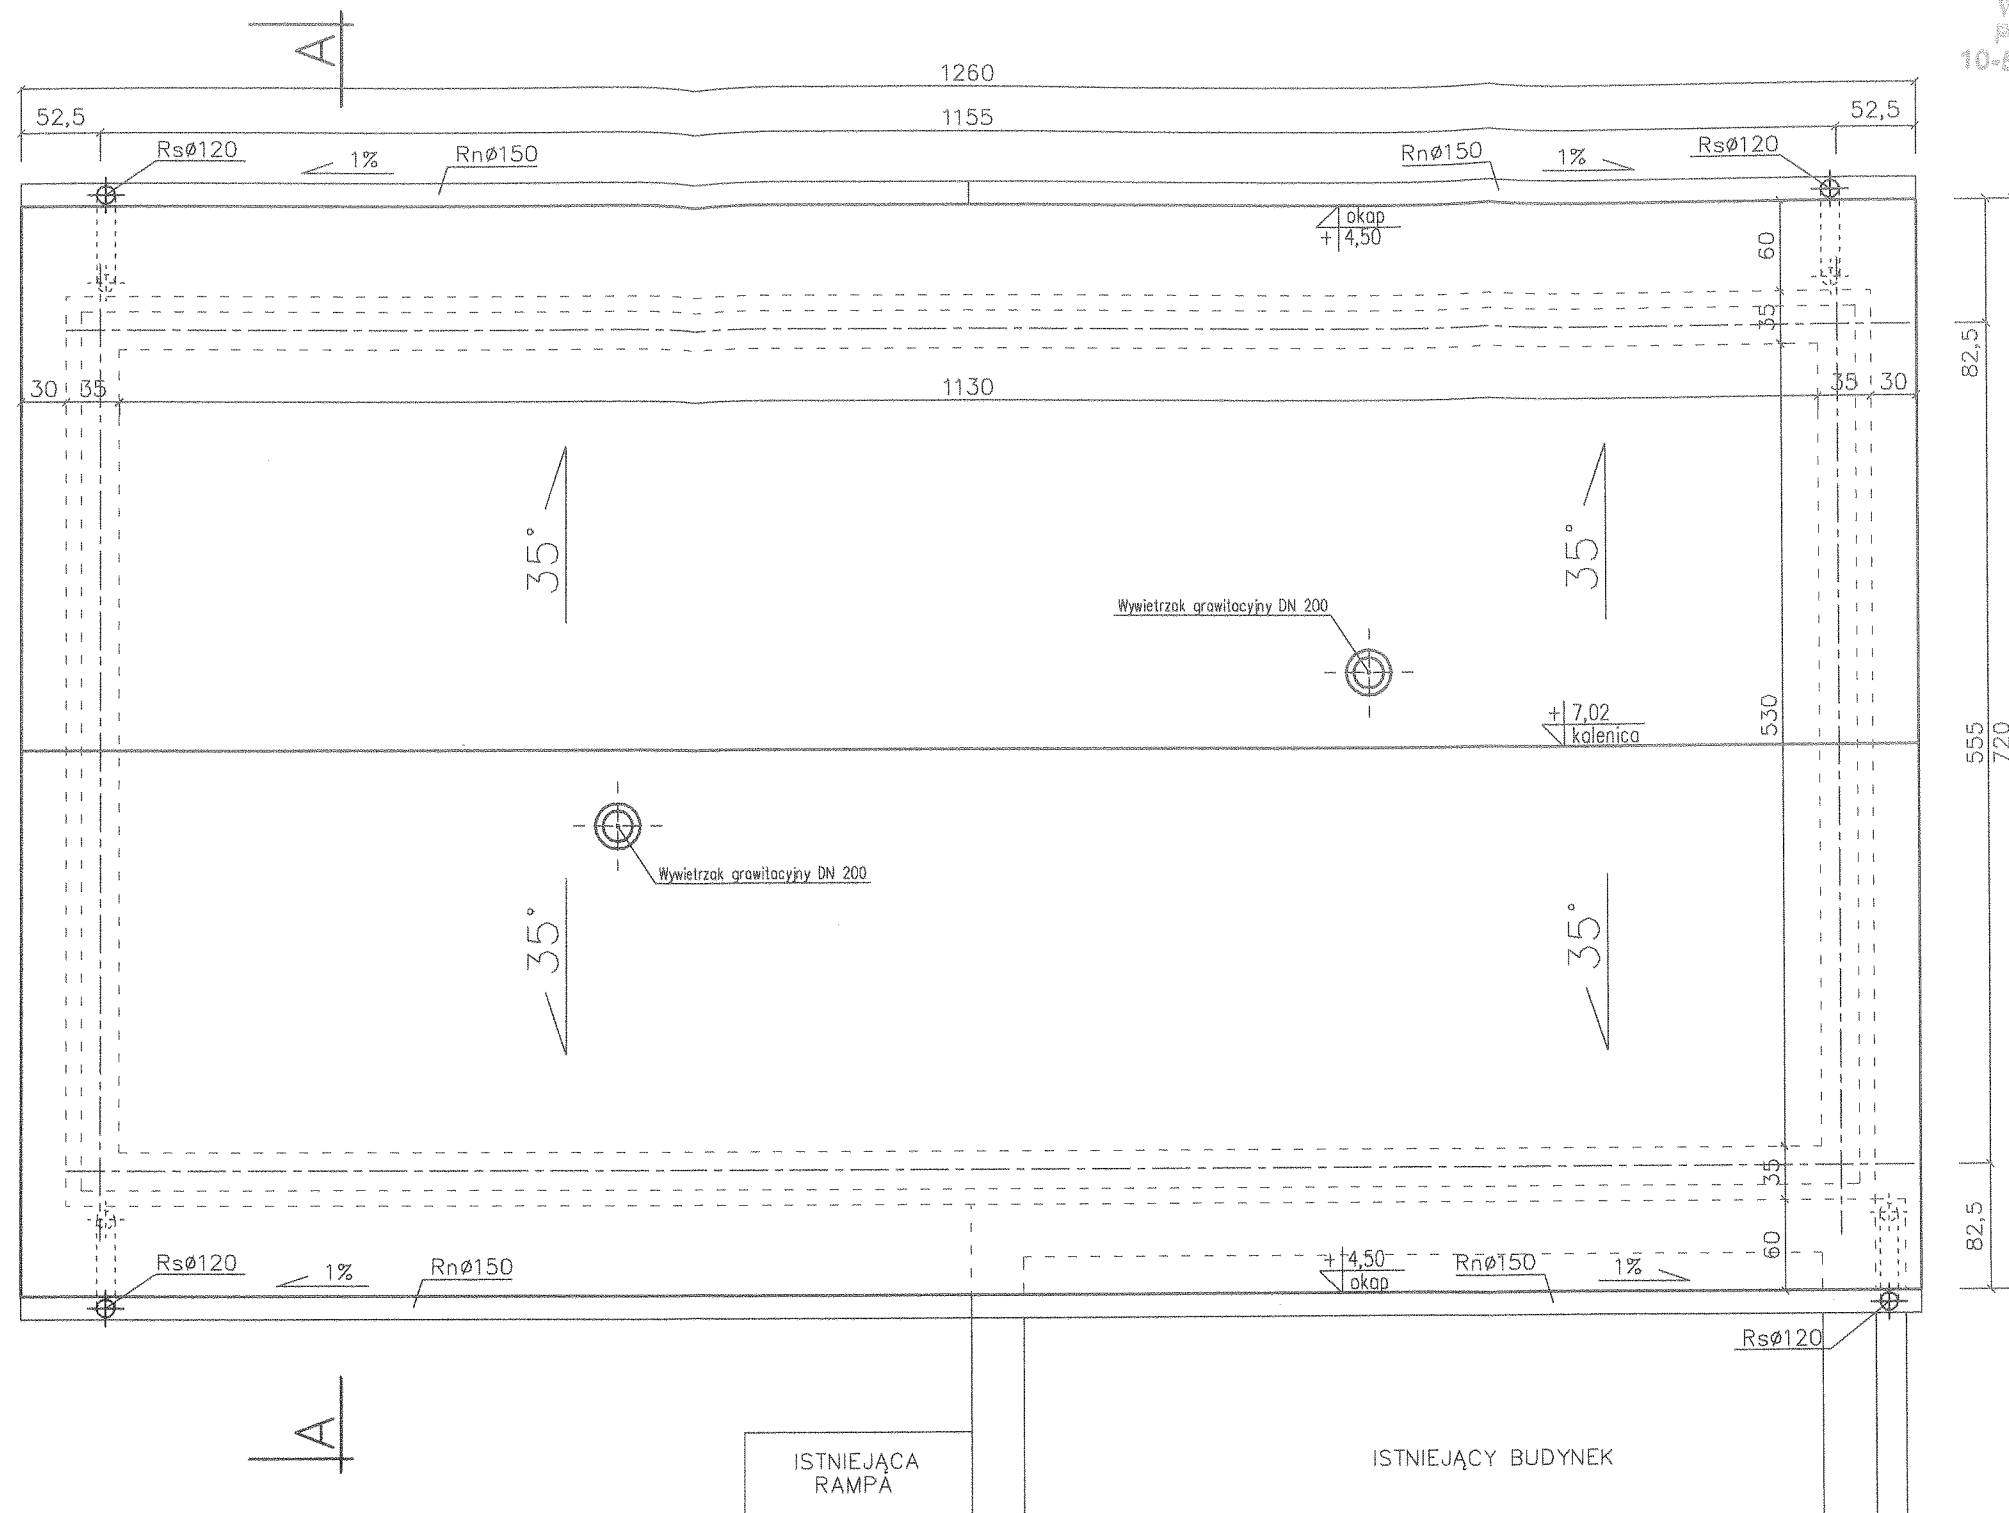

Nazwa obiektu: BUDYNEK GARAŻOWY		
PROBUD 14-200 Iława ul. Jagiellończyka 16 tel. (89) 644 80 93 LICENCJA: IntelCAD ID klienta : #1390336	PROJEKTOWAŁ: inż. arch. JERZY GAWOR ul. Jagiellończyka 16, 14-100 Ostróda tel. (0-89) 846-81-03 www.hud.w 4/71/OL 2 @ 5 uni. 1 pld 118	
	OPRACOWAŁ: A S Y S T E N T PROJEKTANTA <i>Adrian Szczepański</i>	
INWESTOR: Gmina BISKUPIEC Al. Niepodległości 2 11-300 Biskupiec	ADRES INWESTYCJI: Gmina: Biskupiec Obręb: Botowo nr 3 NR DZ: 124/3	TYTUŁ RYS: RZUT DACHU
BRANŻA: ARCH.	DATA: 03.2010r.	SKALA: 1:50
		NR RYS: 3