


MAPA SYTUACYJNO – WYSOKOŚCIOWA
SKALA 1:500

SZKIC ORIENTACYJNY



SKALA 1:50000

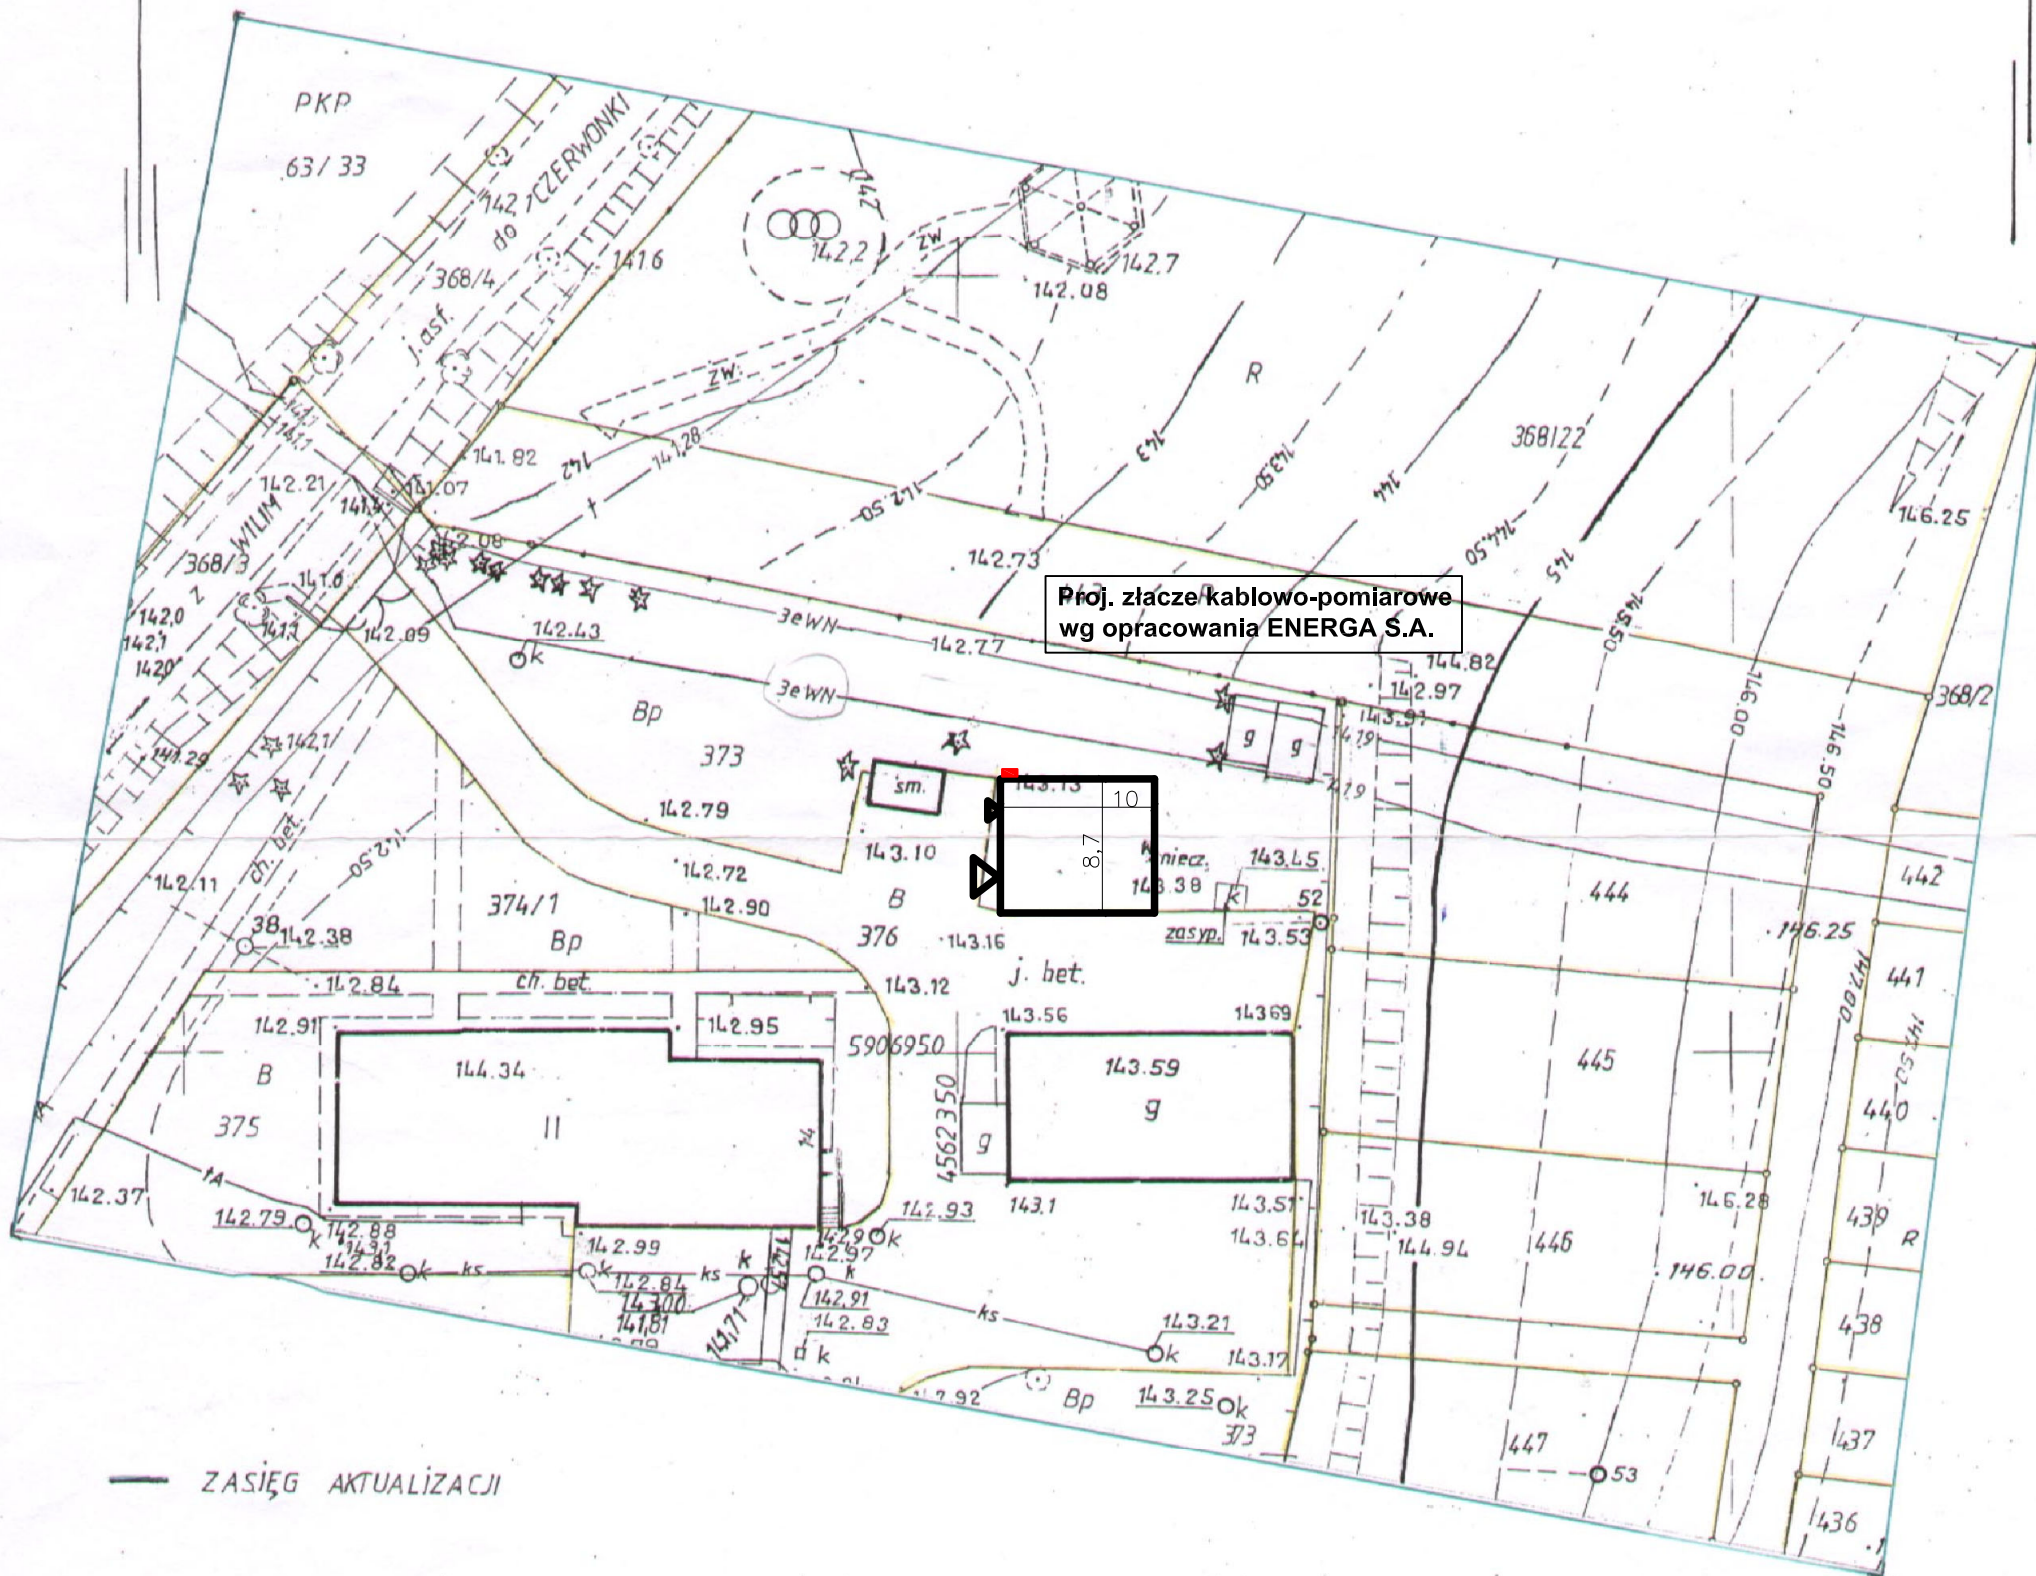

ZASIĘG AKTUALIZACJI

REPRODUKCJA WZBRONIONA.

KERG: 0807-7/2009
Woj.: warmińsko – mazurskie
Powiat: olsztyński
Gm./Miasto: BISKUPIEC
Obręb: CZERWONKA
Arkusz: 223, 141, 1234, 1712 i Ark 2
Działka: 373, 376, 375, 374/1, 443, 368/22, 368/4;

Nie wyklucza się istnienia w terenie innych nie wykazanych na niniejszej mapie urządzeń podziemnych, które nie były zgłoszone do inwentaryzacji lub o których brak jest informacji w instytucjach branżowych.

Stan aktualny na dzień: 25.11.2009

Wykonawca:

WARMIŃSKIE PRZEDSIĘBIORSTWO
GEODEZJI I GEOINFORMATYKI Sp. z o.o.
11-300 Biskupiec, ul. Niepodległości 45
tel. 0-89 715 25 36
NIP 739-31-33-516, Reg. 510964269

GEODETA UPRAWNIONY
Jerzy Okuniewski
Upr. nr 14583
11-300 Biskupiec, Aleja Broni 145/6
tel. 715 25 61
NIP 739-122-40-02 Reg. 510318931

Starostwo Powiatowe
Wydział Geodezji i Gospodarki Nieruchomościami
Zamiejscowe Stanowisko Pracy w Biskupcu
W obszarze oznaczonym linią zieloną dokonano aktualizacji treści mapy zasadniczej. Dokumenty z pomiaru uzupełniającego przystawo do zasobu powiatowego w dniu 10 GRU. 2009 i zaświadczono pod nr 07-315/09

Projektowanie Instalacji i Sieci Elektroenergetycznych Tomasz Chelstowski 14-100 Ostróda ul. Graniczna 21 tel. 0-89 646 39-73, 609-092-636 e-mail: tomche@wp.pl		
OBIEKT:	BUDYNEK GARAŻOWY obr. Czerwona, gm. Biskupiec dz. nr: 373, 376	Branża: ELEKTRYCZNA Skala: 1:500
TEMAT:	Projekt zagospodarowania terenu -branża elektryczna	Nr rys.: E-1 Data: 03.2010r.
PROJEKTOWAŁ:	Marek Grendziński upr. bud. 135/92/OL	
OPRACOWAŁ:	Tomasz Chelstowski IRSEP 109/99/OL	