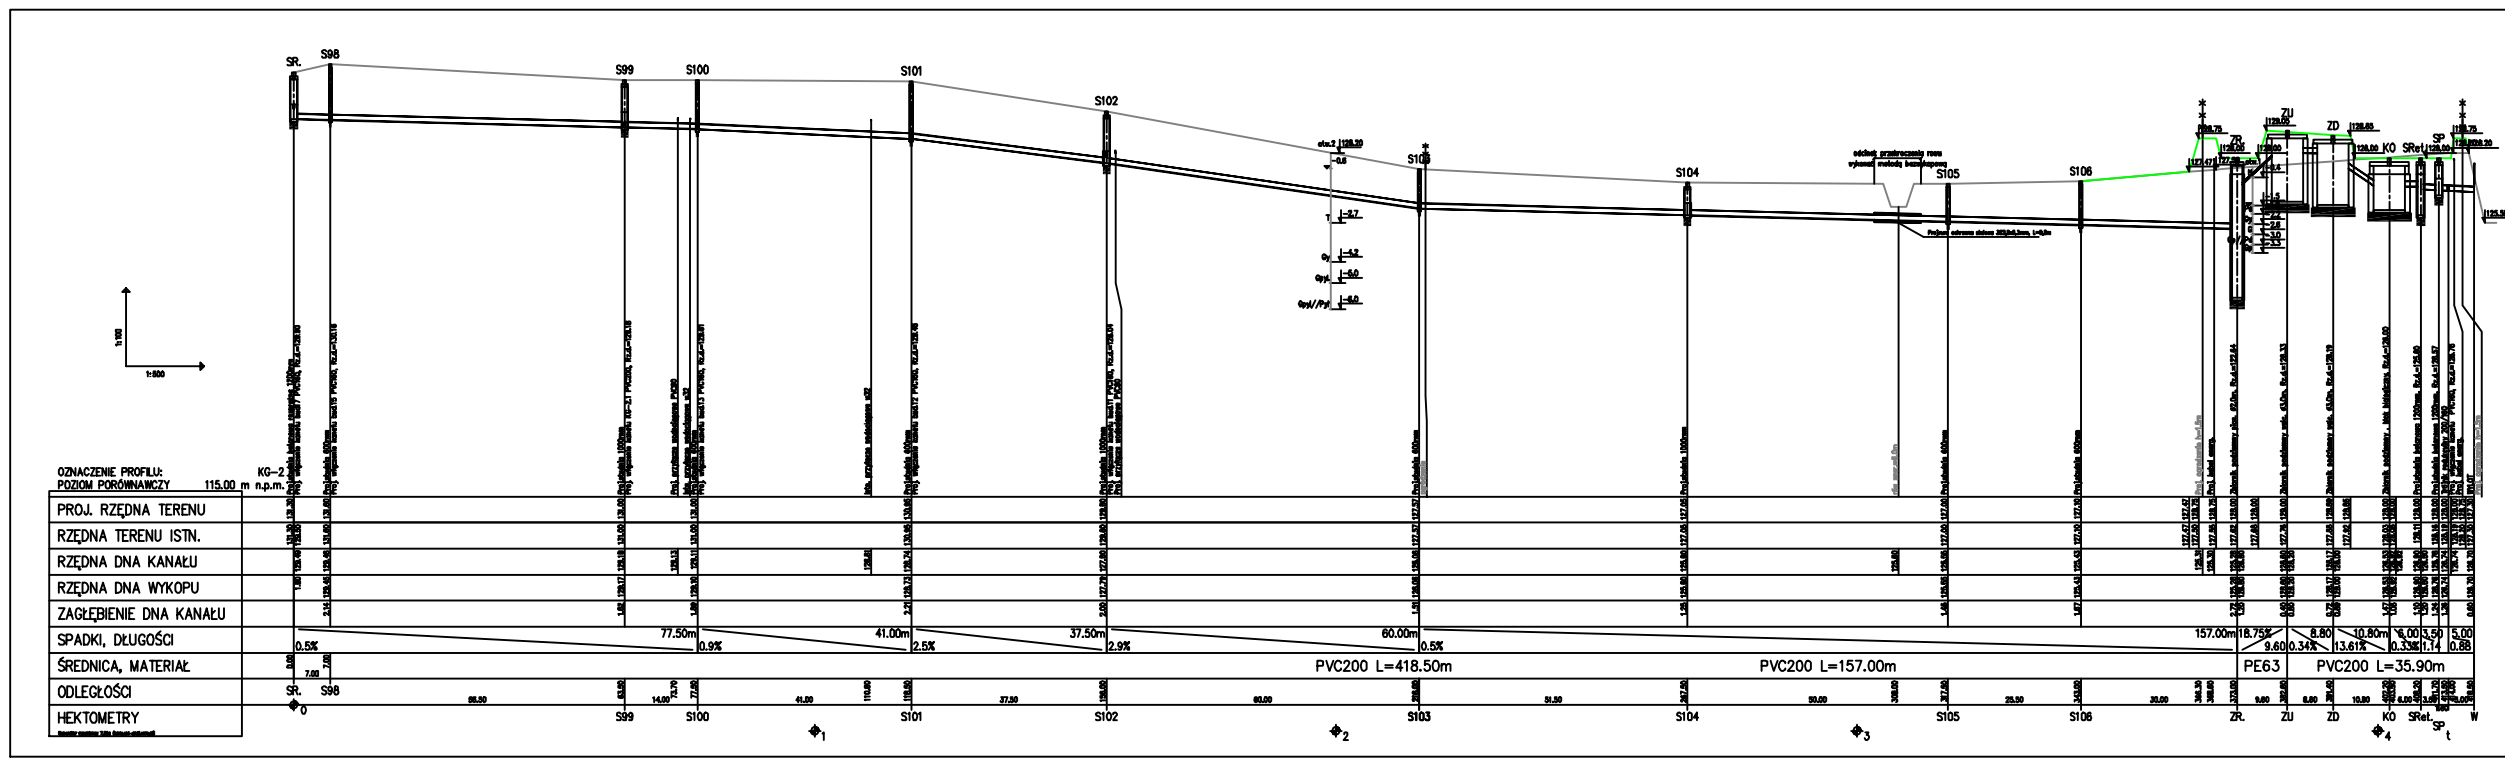

1. Wszystkie roboty wykonywać istniejącymi sieciami i podziemnymi pracami prowadzić ręcznie i pod nadzorem odpowiednich służb.
2. Roboty budowlane na terenie sąsiadującym z obiektami energetycznymi, wodociągowymi, kanalizacyjnymi, telekomunikacyjnymi, gazowymi, cieplnymi należy wykonać w uzgodnieniu z ich użytkownikami.
3. Przed rozpoczęciem robót ziemnych należy zlokalizować istniejące uzbrojenie podziemne.
4. Wszystkie roboty prowadzić zgodnie z obowiązującymi przepisami BHP.
5. Przewidywane prace ziemne: wykonanie wykopów, zabezpieczenie ścian wykopów, obsypanie rurociągu, zasypanie wykopów, zagęszczenie gruntu.

PRZEDSIĘBIORSTWO PRODUKCYJNO-USŁUGOWE "DOMED" Sp. z o.o. ul. Tęczowa 32, Wrocław					
Inwestor	Gmina Biała Rawska, ul. Niepodległości 2, 11-200 Biała Rawska			Stadium	PB
Inwestycja	Sieć kanalizacji sanitarnej wraz z przyłączami, przepompownią ścieków oraz kolektorem tłocznym w miejscowości Biała Rawska i Lisa - rozbudowa kanalizacji sanitarnej na terenie Gminy Biała Rawska - II etap realizacji kanalizacji sanitarnej			Temat	PROJEKT KANALIZACJI SANITARNEJ I OCZYSZCZALNIA ŚCIEKÓW
Treść	PROFIL PODŁUŻNY KOLEKTORA KG-2				Skala: 1:100/500
Funkcja	Imię i nazwisko	Uprawnienia	Data	Podpis	
Proj. inst.sanit.	Magdalena Kucharska	241/DOŚ/06	III/2009		
Rysował/sprdz.	Piotr Pereguzowski	426/94/UW	III/2009		Nr rys. 7